

SKALA 1: 500



202. 2
DU 110M 176 | 5489
~~5487~~ 12018




Wyeksponowane na niniejszej mapie sieci uzbrojenia terenu zostały zatwierdzone, a dokumenty powołane w wyroku inwazyjacji przyjęło do państwowego zasobu geodezyjnego i inwentaryzacji państwowej w dniu:

Przyjeżdżajcie w 10:00 i 12:00
Poznań

"GEOWEST" Sp. z o.o.
Gołeczewo, ul. Dworcowa 32
62-004 Chudowo
tel. 505 840 250
REGON 20113151 NIP 777-212-59-82

0805-898-1351

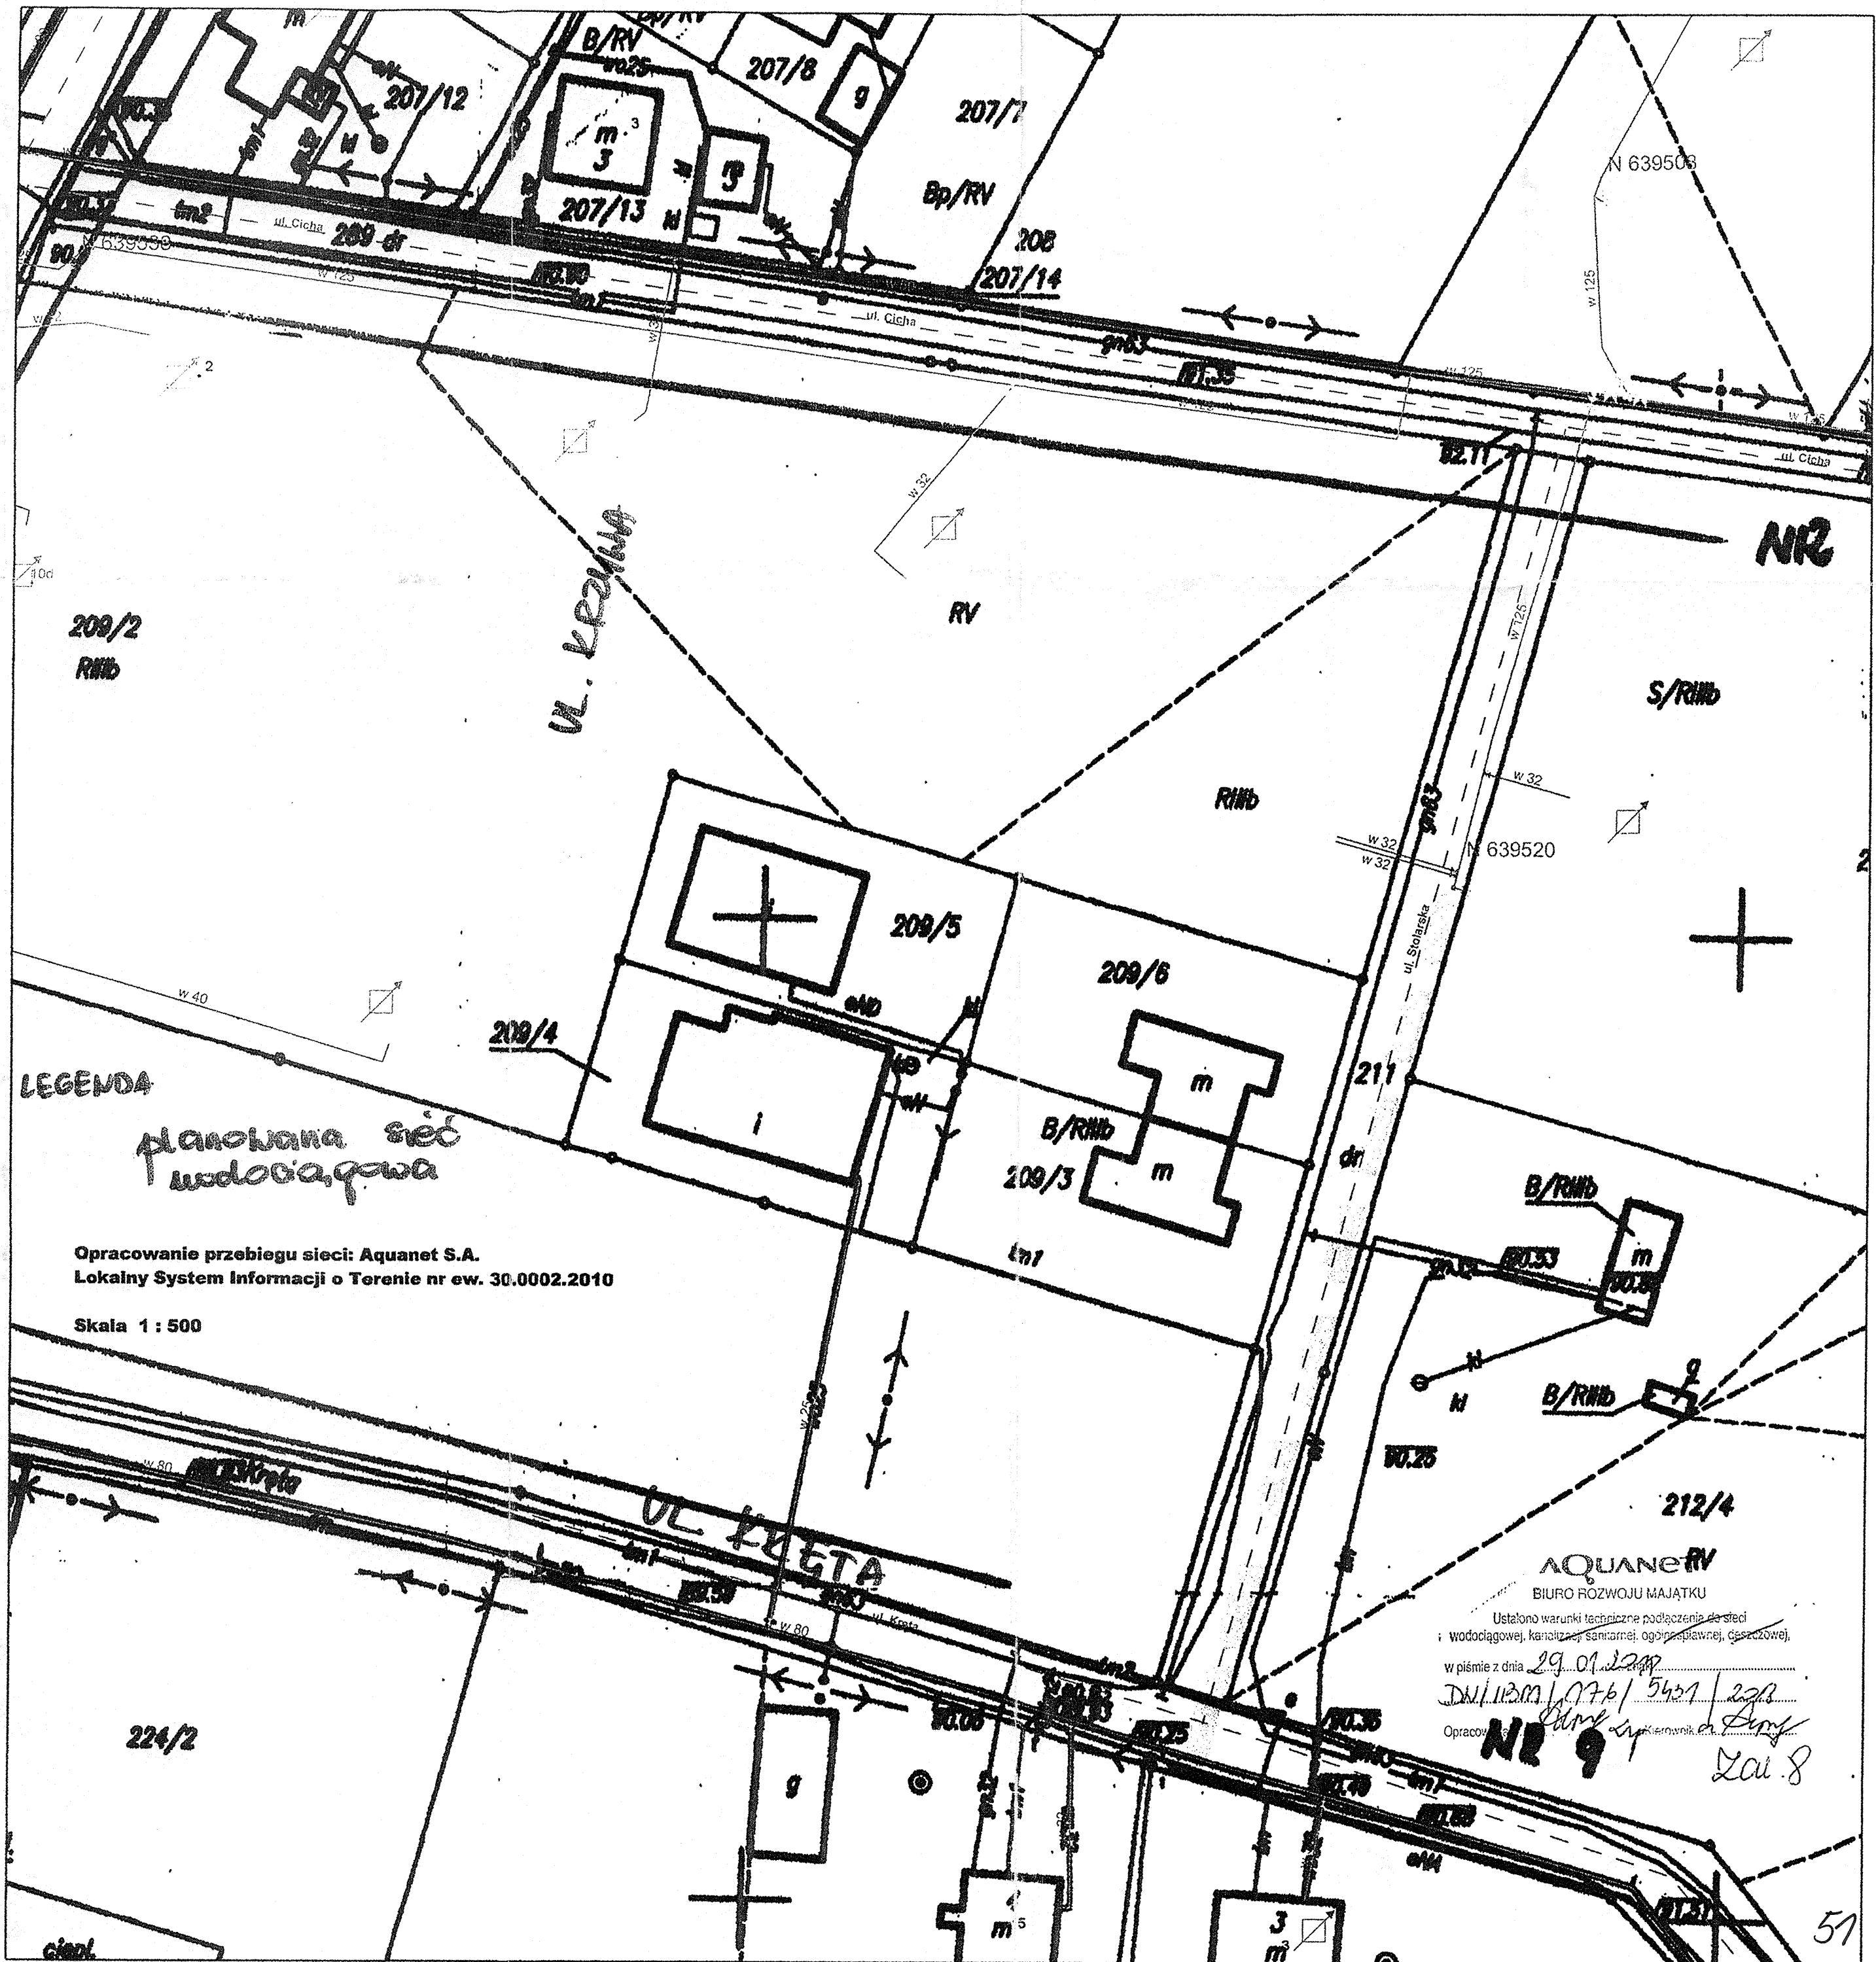

LEGENDA

planowana sieć
wodociągowa

Opracowanie przebiegu sieci: Aquanet S.A.
Lokalny System Informacji o Terenie nr ew. 30.0002.2010

Skala 1 : 500

AQUANE RV
BIURO ROZWOJU MAJĄTKU
Ustalono warunki techniczne podłączenia do sieci
wodociągowej, kanalizacyjnej, sanitarnej, ogólnospławnej, deszczowej,
w piśmie z dnia 29.01.2010
DN/113M/176/5431/228
Opracował: [signature]
Za: 8