





MIEJSCOWY PLAN ZAGOSPODAROWANIA PRZESTRZENNEGO SUCHY LAS – REJON ULICY OBORNICKIEJ I NEKTAROWEJ

WYRYS ZE STUDIUM UWARUNKOWAŃ
I KIERUNKÓW ZAGOSPODAROWANIA
PRZESTRZENNEGO GMINY SUCHY LAS
SKALA 1:10000

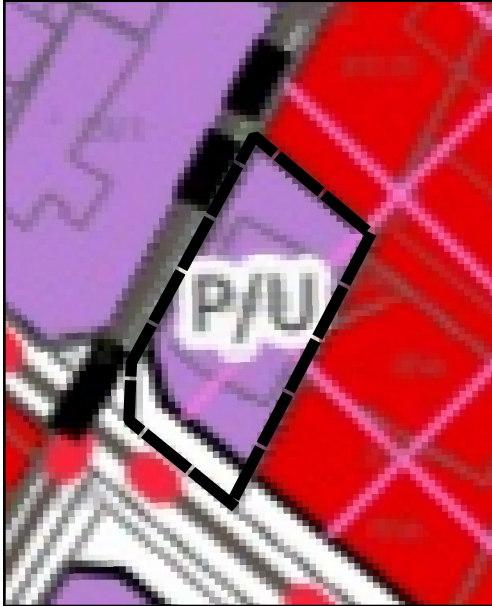


- GRANICA OBSZARU OBJĘTEGO PLANEM
- TERENY ZABUDOWY PRODUKCYJNEJ, SKŁADÓW, MAGAZYNÓW I USŁUG
- TERENY DRÓG
- TERENY LOKALIZACJI OBIEKTÓW HANDLOWYCH O POWIERZCHNI SPRZEDAŻY POW. 2000 M2
- ŚCIEŻKI/ TRASY ROWEROWE

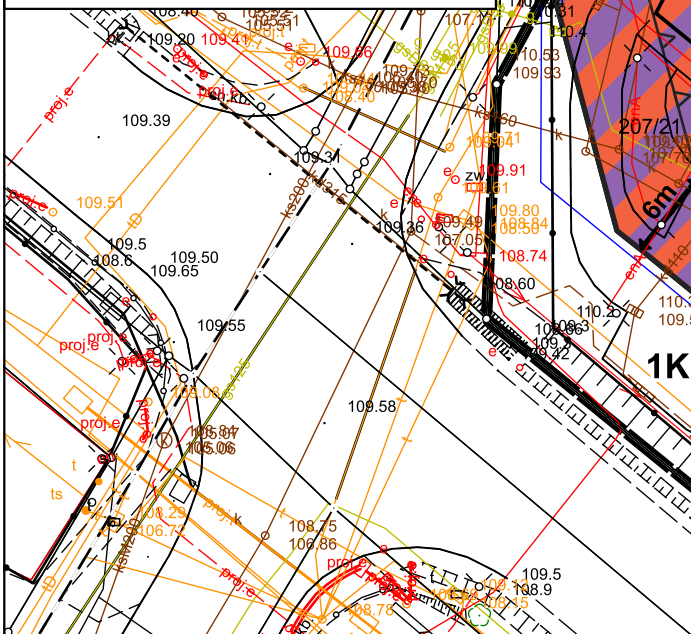


OZNACZENIA

- GRANICA OBSZARU OBJĘTEGO PLANEM
- LINIA ROZGRANICZAJĄCA TERENY O RÓŻNYM PRZEZNACZENIU LUB RÓŻNYCH ZASADACH ZAGOSPODAROWANIA
- TEREN USŁUG LUB PRODUKCJI
- TEREN DROGI DOJAZDOWEJ
- NIEPRZEKRACZALNA LINIA ZABUDOWY
- LINIA WYMIAROWA

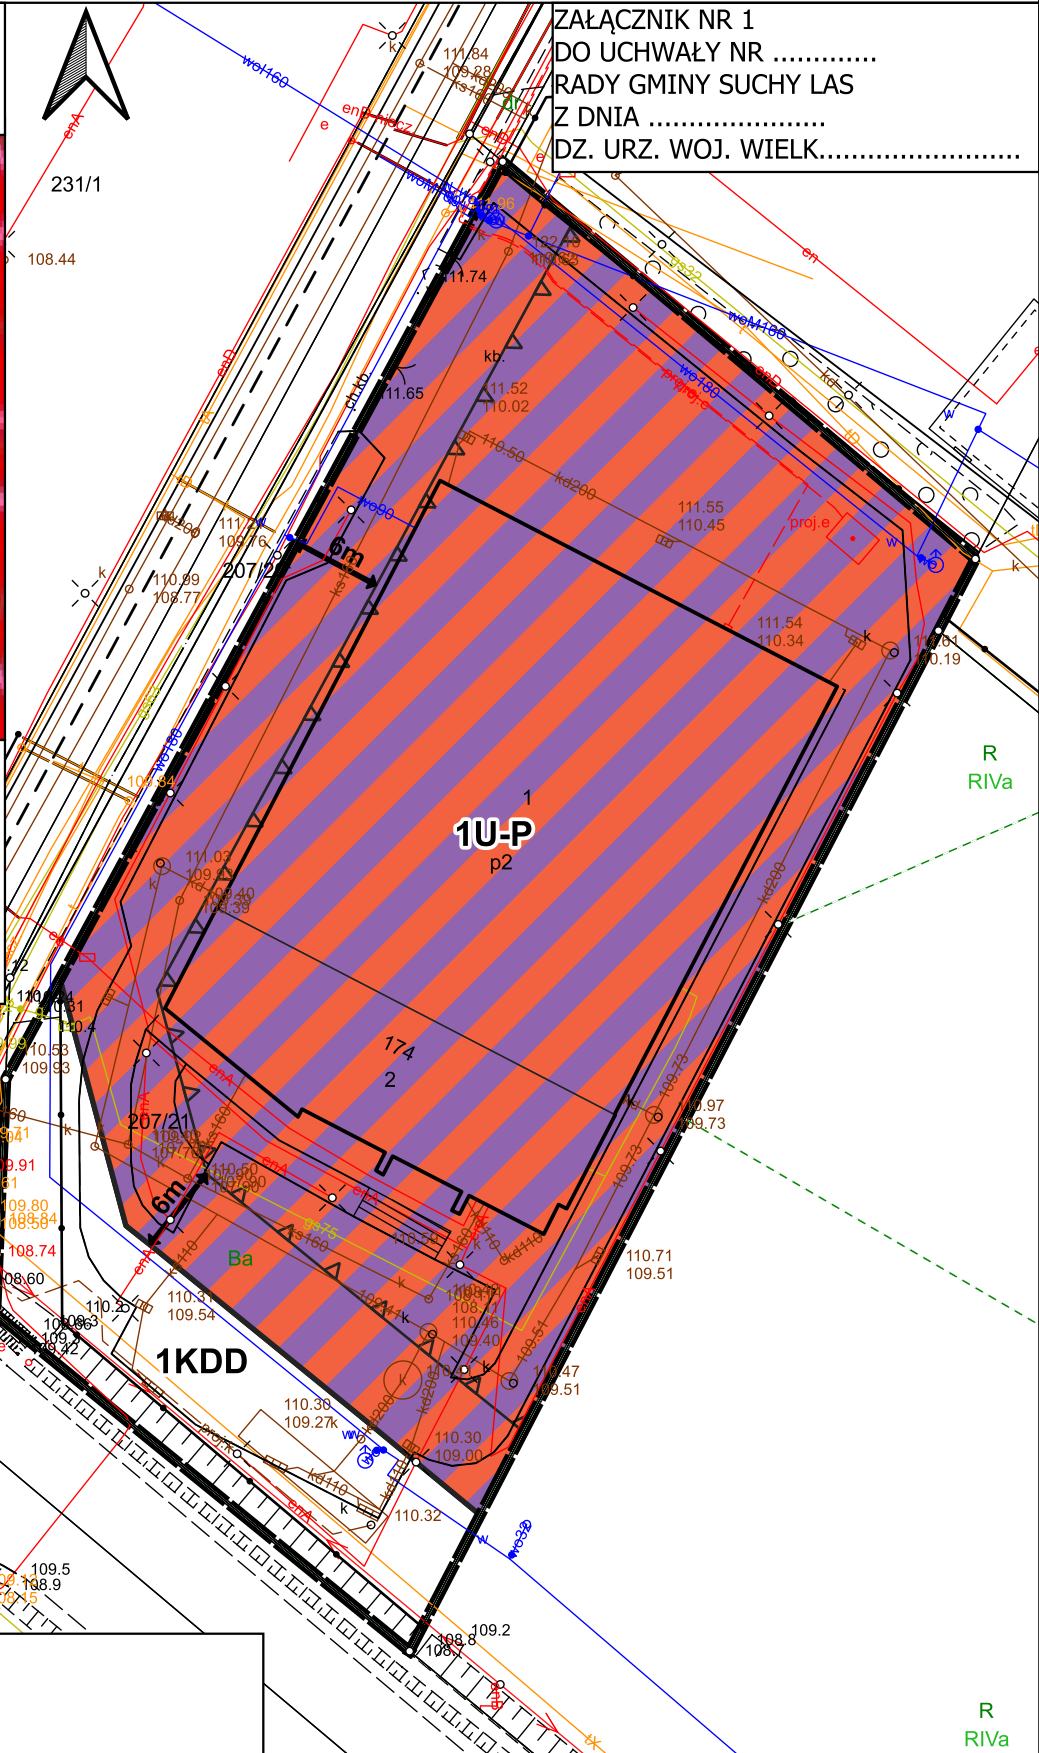

ZAŁĄCZNIK NR 1
DO UCHWAŁY NR
RADY GMINY SUCHY LAS
Z DNIA
DZ. URZ. WOJ. WIELK.....

SKALA 1:500

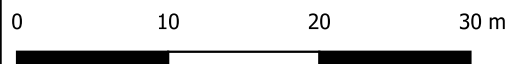

MAPA ZASADNICZA W UKŁADZIE 2000(18) W POSTACI WEKTOROWEJ
POZYSKANA ZE STAROSTWA POWIATOWEGO W POZNANIU.
LICENCJA NR GKG.GZW.4062.64.2025_3021_P Z DNIA 28.03.2025 R.