



MIEJSCOWY PLAN ZAGOSPODAROWANIA PRZESTRZENNEGO CHŁUDOWO - PÓŁNOCNY ZACHÓD - etap II

ZAŁĄCZNIK NR 1
DO UCHWAŁY NR
RADY GMINY SUCHY LAS
Z DNIA
OGŁOSZONEJ W DZIENNIKU URZĘDOWYM
WOJEWÓDZTWA WIELKOPOLSKIEGO
Z DNIA
POZ.


WYRYS ZE STUDIUM UWARUNKOWAŃ
I KIERUNKÓW ZAGOSPODAROWANIA PRZESTRZENNEGO
GMINY SUCHY LAS

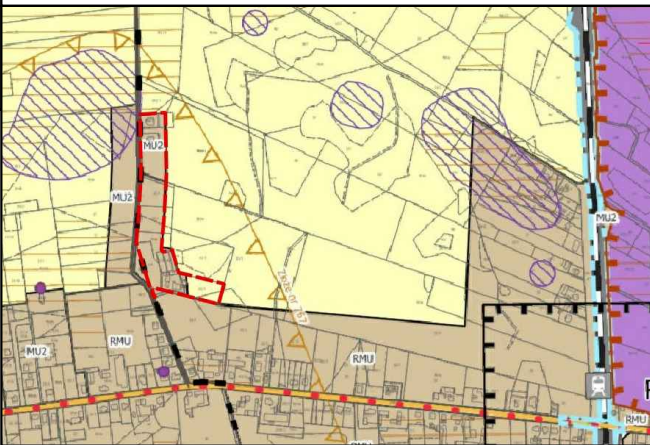

- Oznaczenia
- GRANICA OBSZARU OBJĘTEGO PLANEM
 - TERENY ZABUDOWY MIESZKANIOWEJ I ZAGRODOWEJ Z USŁUGAMI
 - TERENY ROLNICZE
 - GRANICE OBRĘBÓW
 - GRANICE UDOKUMENTOWANYCH ZŁÓŻ KOPALIN
 - ZŁOŻE NR 767: ZŁOŻE WĘGLA BRUNATNEGO "SZAMOTUŁY"
 - OBIEKTY ZABYTKOWE WPISANE DO REJESTRU ZABYTKÓW
 - DROGI POWIATOWE
 - DROGI GMINNE
 - ŚCIEŻKI/ TRASY ROWEROWE

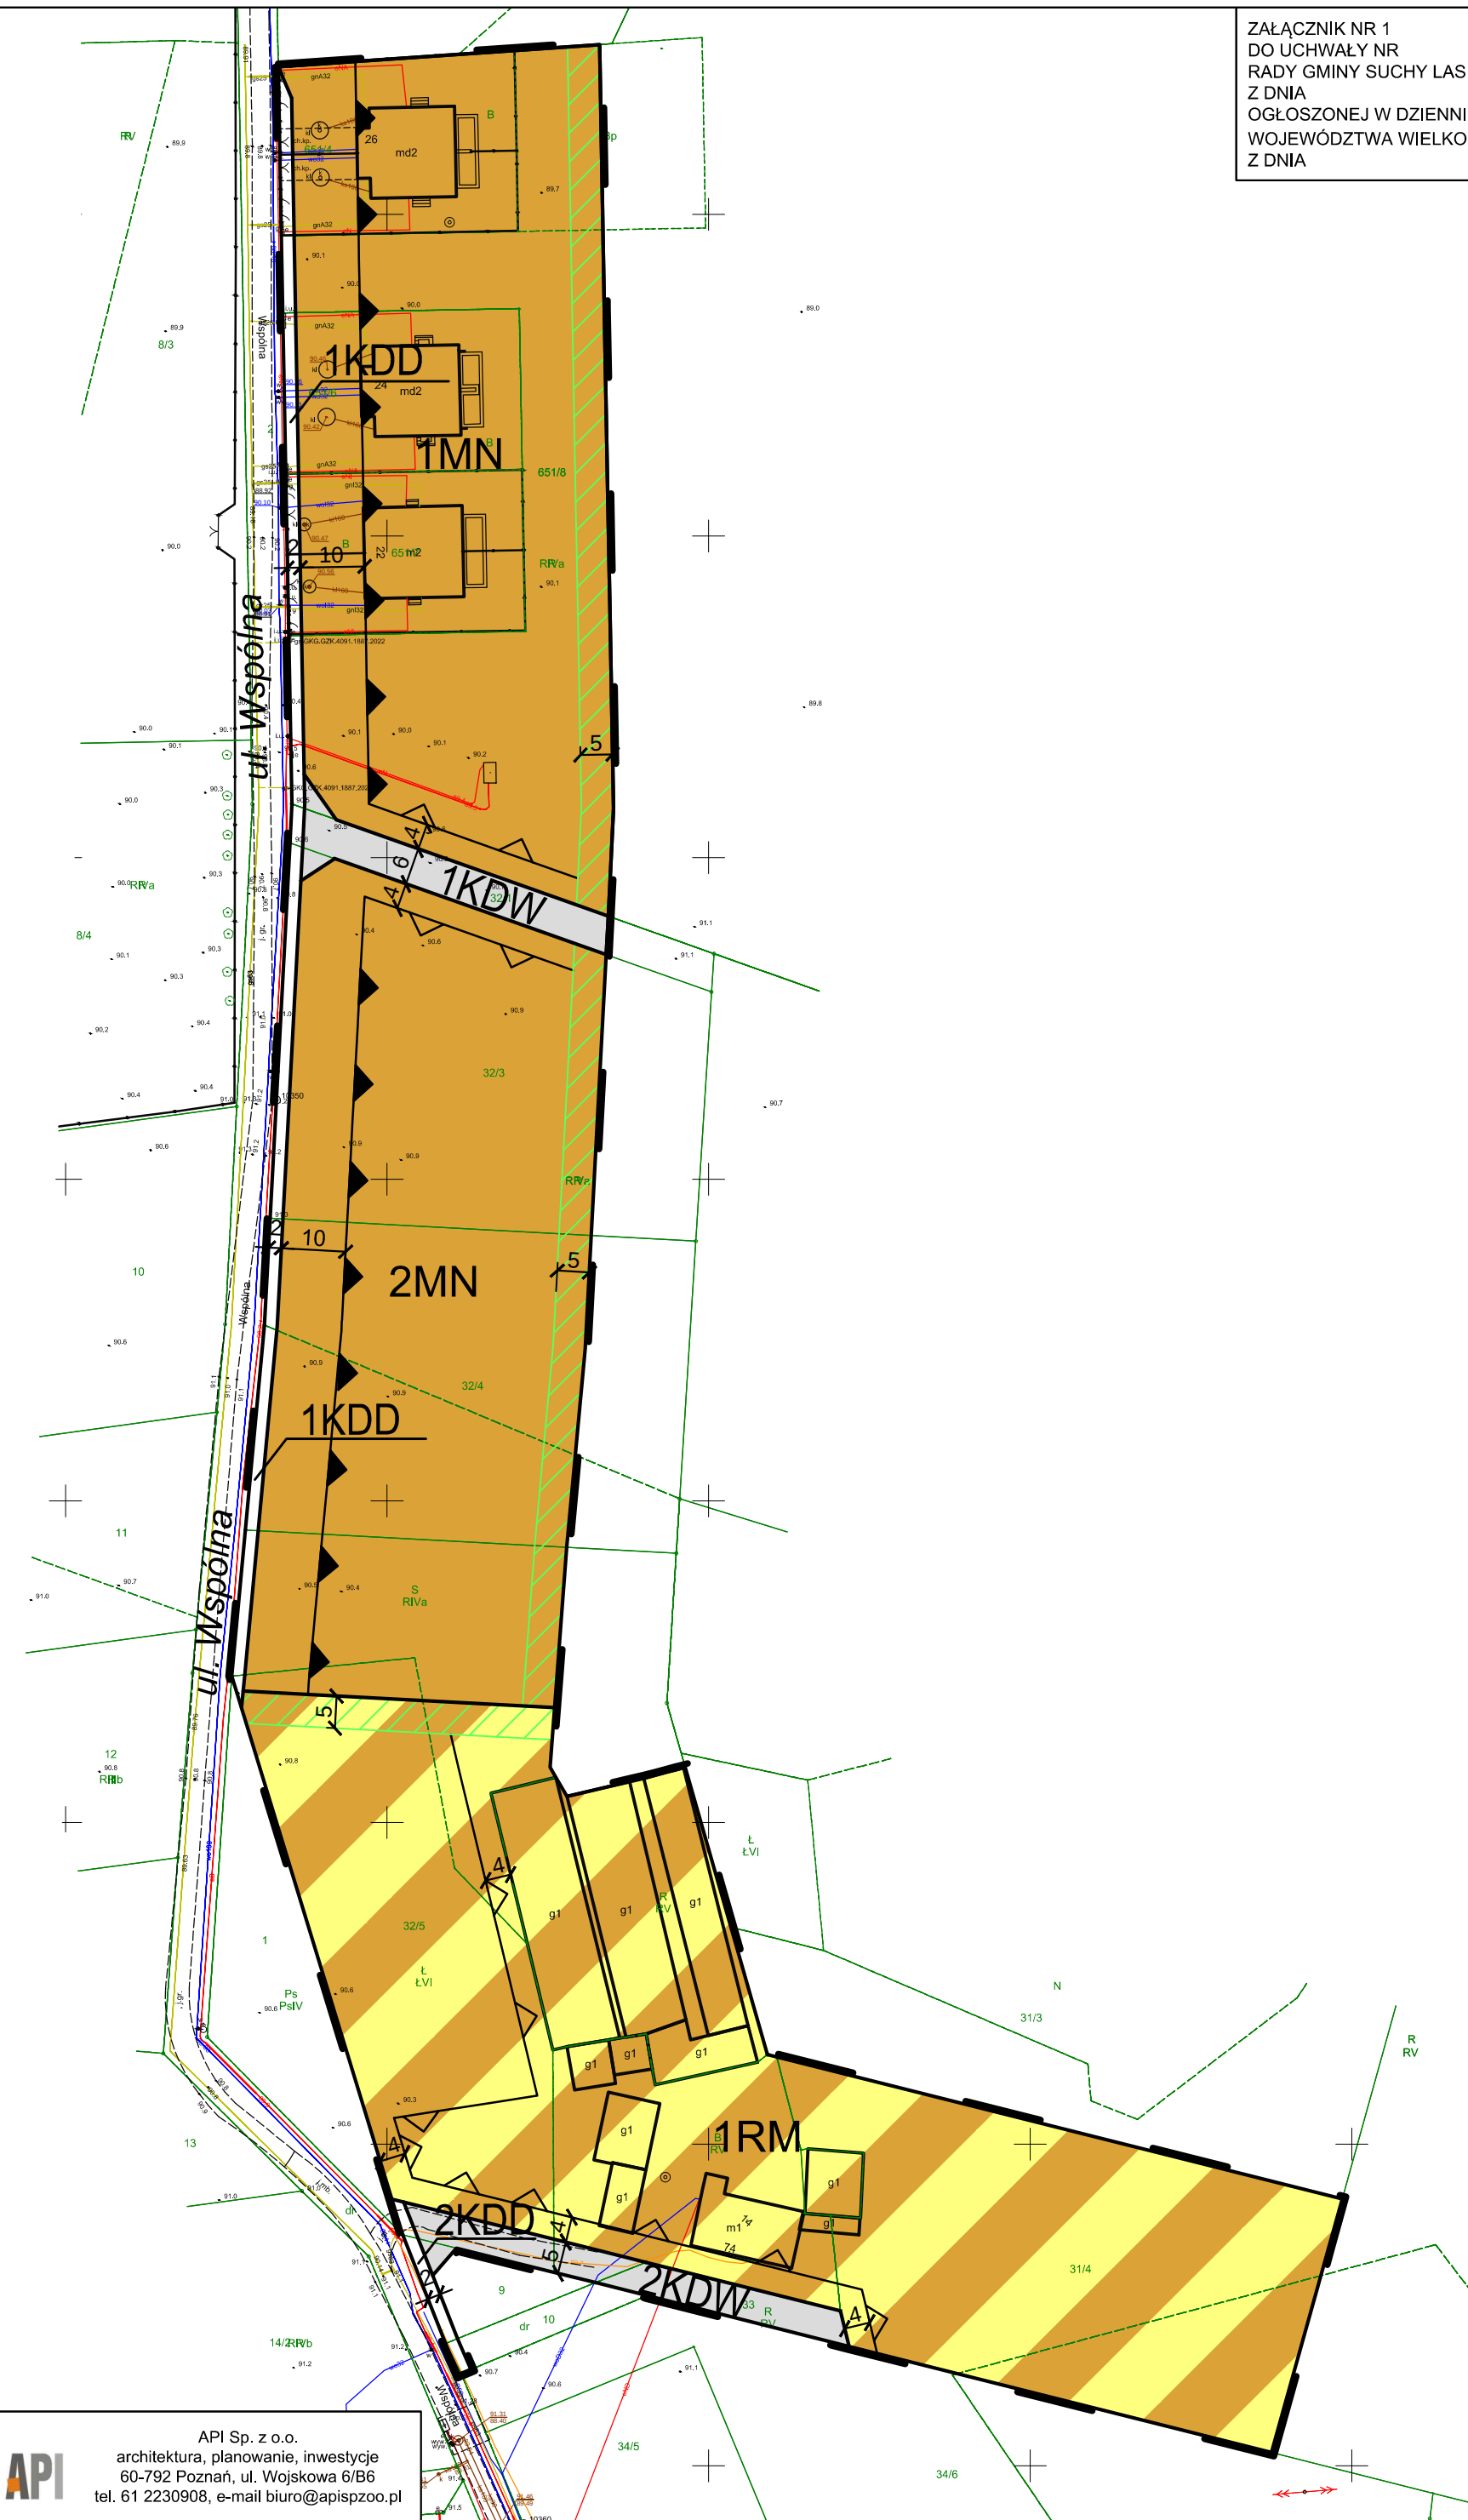

SKALA 1:1000

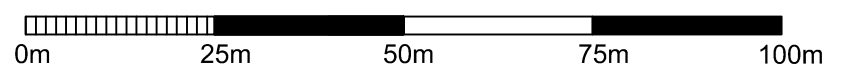

OZNACZENIA

- granica obszaru objętego planem
- linie rozgraniczające tereny o różnym przeznaczeniu lub różnych zasadach zagospodarowania
- nieprzekraczalna linia zabudowy
- obowiązująca linia zabudowy
- MN tereny zabudowy mieszkaniowej jednorodzinnej
- RM teren zabudowy zagrodowej w gospodarstwach rolnych, hodowlanych i ogrodniczych
- KDD tereny dróg publicznych klasy dojazdowej
- KDW tereny dróg wewnętrznych
- pasy zieleni izolacyjnej

Cały obszar objęty planem znajduje się w strefie ograniczonej zabudowy dla radaru meteorologicznego zlokalizowanego w miejscowości Wysogotowo oraz w granicach złoża węgla brunatnego "Szamotuły"