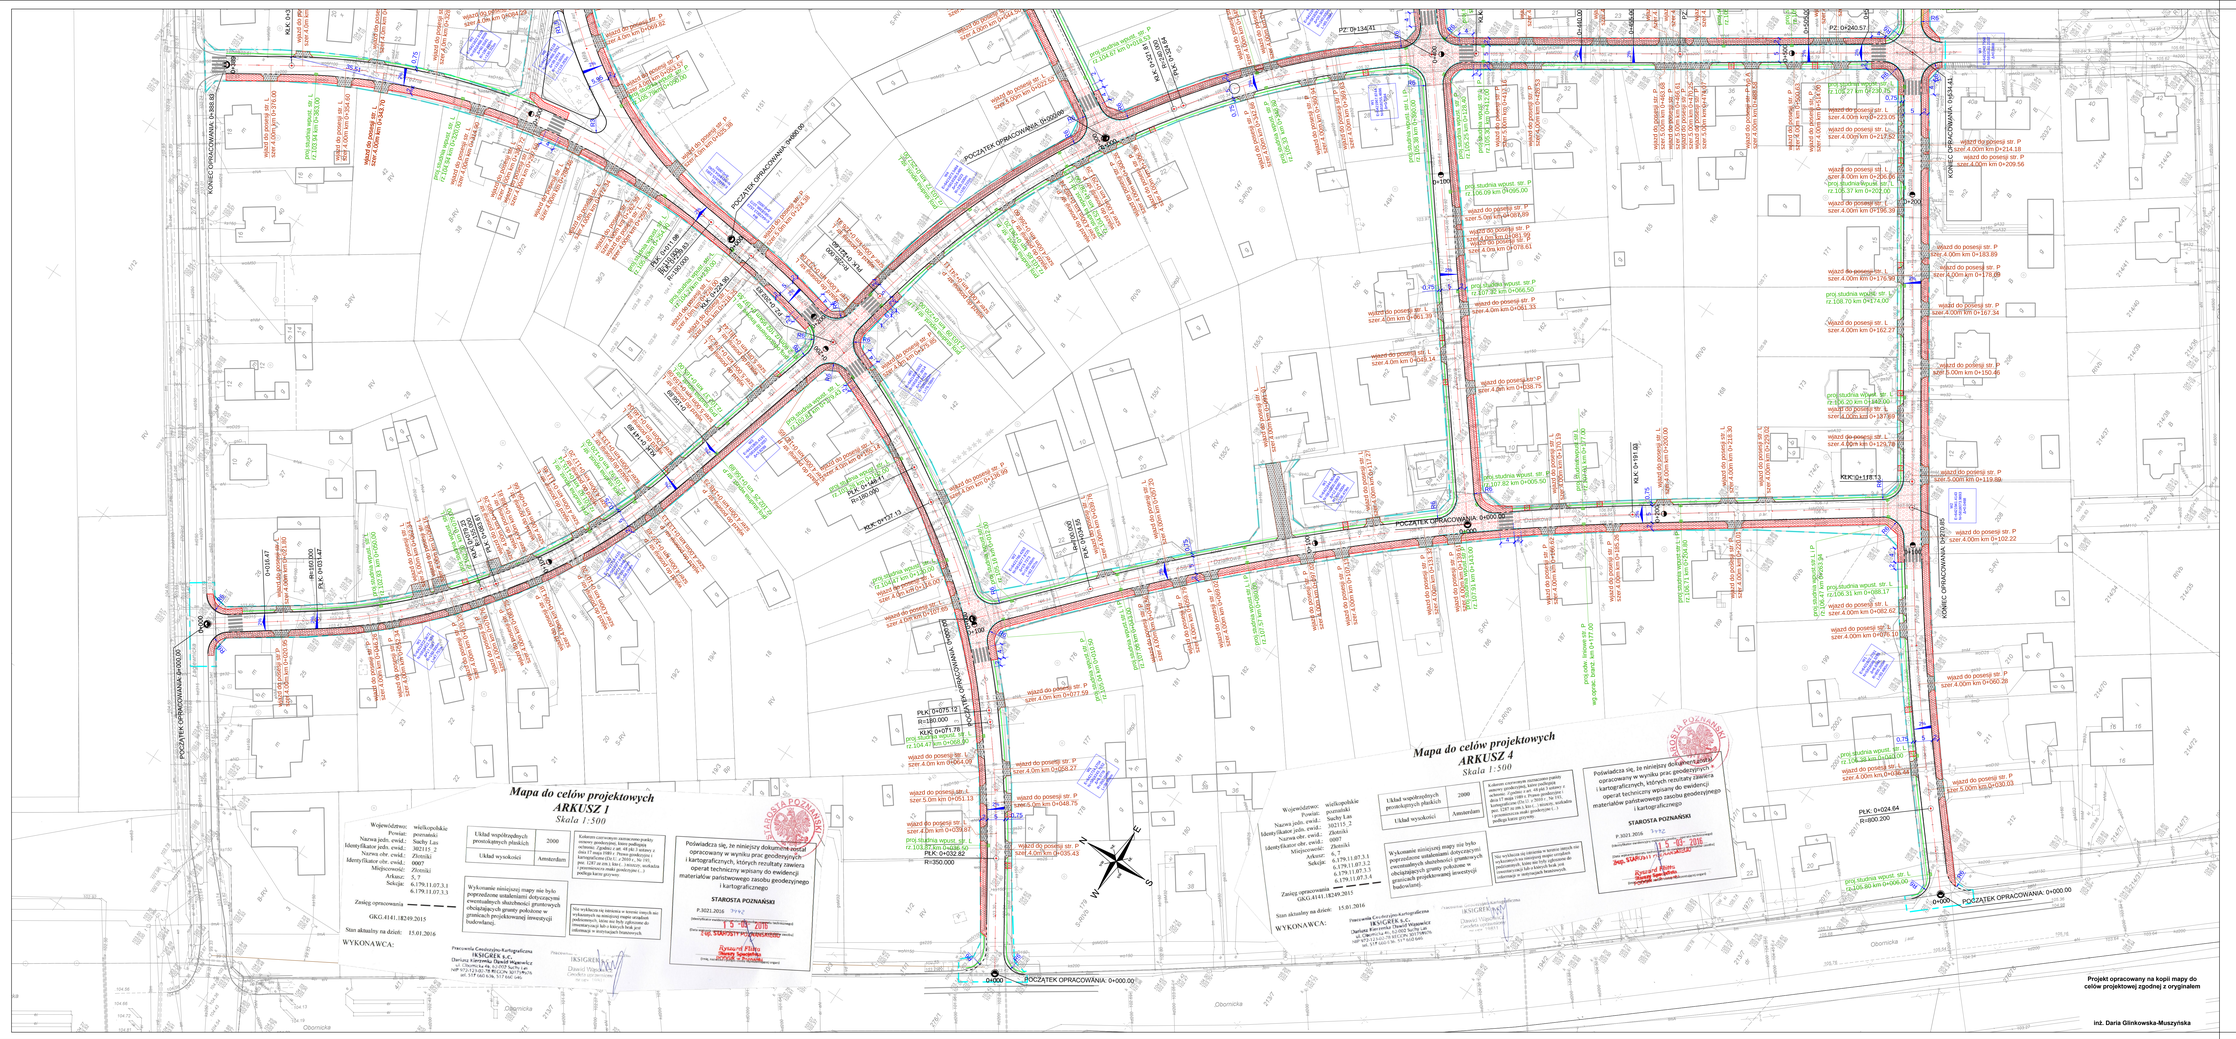

Projekt opracowany na kopii mapy do celów projektowej zgodnej z oryginałem

Inż. Daria Glinkowska-Muszyńska

LEGENDA

- proj. krawężnik
- proj. krawężnik obniżony
- proj. pobocze
- ist. chodnik
- proj. chodnik
- proj. zjazd
- proj. opaska
- proj. wyniesienie skrzyżowań
- proj. wpust
- proj. ściek w osi jezdni
- proj. ściek
- zakres inwestycji

PROSYSTEM
Biuro Projektów i Realizacji Inwestycji

Poznanie: 60-002 Poznań, ul. Ś. Szwalego 30/75, tel. 261 02 87 95 16, fax: 261 02 87 95 19
www.prosystem-poznan.pl
e-mail: biuro@prosystem-poznan.pl

Inwestor / Inwestor: Gmina Suchy Las, 62-002 Suchy Las, ul. Szkolna 13

Branch / Branże: DROGOWA

Project Phase / Stadium dokumentacji: PROJEKT BUDOWLANO-WYKONAWCZY

Investment / adres: Budowa ulic w Złotnikach II, gmina Suchy Las

Name Inwestycji / adres: Przebudowa ulic w Złotnikach II: Graniczna, Jelenkowa, Działkowa, Okrężna, Miła, Krótka, Żukowa i Prosta

Collaborator / Zespół projektowy		Number of qualification / Numer uprawnień	Signature / Podpis
Designer / Projektował	inż. Daria Glinkowska-Muszyńska	konstrukcyjno-inżynieryjna Upr. Nr: 31/07/PW	
Assistant designer / Opracował	mgr inż. Maciej Andrzej Chwaliaz		
Verification / Sprawdzająca	inż. Stanisław Olech	drogowej Upr. Nr: 75/69	
Director / Dyrektor	mgr inż. Julian Kałuba	68/87/Pw	

Drawing content / Treść rysunku: PLAN SYTUACYJNY

Project number / Numer projektu	Date / Data	Scale / Skala	Number drawing / Numer rysunku
28/2015	11.2016	1:500	2.1

Version / Wersja: "C"

Attention / All rights reserved. / Wszelkie prawa zastrzeżone / Powielanie lub wykorzystywanie niezgodne z przeznaczeniem / Jest zgodą S.P. / ©. / PROSYSTEM zabezpiecza