


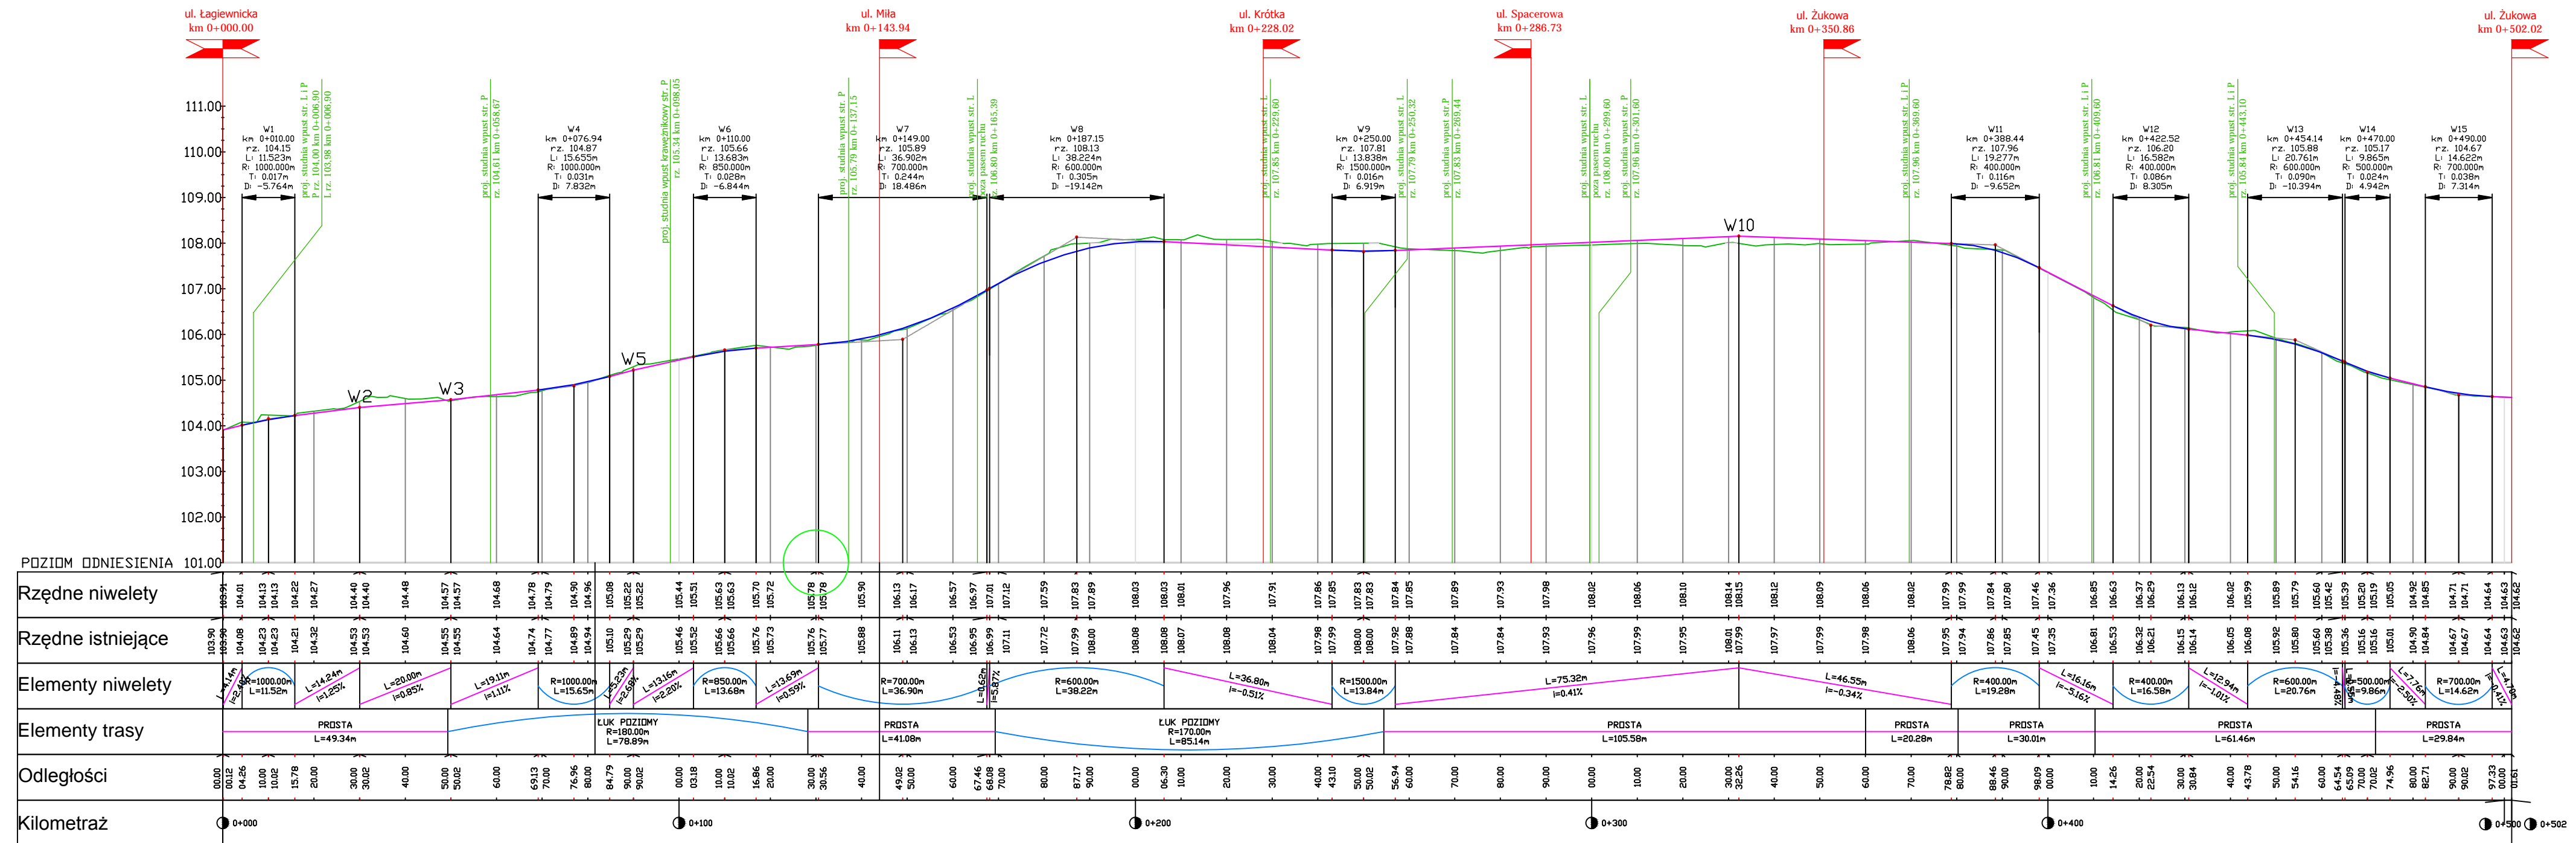

## Przekrój podłużny - ulica Graniczna



 <div> <b>PROSYSTEM</b>          Biuro Projektów i Realizacji Inwestycji       </div>				Rozmowa: 60-682 Poznań, os. B. Śmiałego 30/ tel: (61) 622 95 18, fax: (61) 622 95 19 www.prosystem-poznan.pl e-mail : biuro@prosystem-poznan.pl			
Investor / Inwestor		 <div> <b>Gmina Suchy Las</b>          62-002 Suchy Las, ul. Szkolna 13       </div>					
Branch / Branza		Project Phase / Stadium dokumentacji <b>DROGOWA</b> <b>PROJEKT BUDOWLANO-WYKONAWCZY</b>					
Investment / address Nazwa inwestycji / adres		<b>Budowa ulic w Złotnikach II, gmina Suchy Las</b>					
Theme Temat		<b>Przebudowa ulic w Złotnikach II:          Graniczna, Jelenkowa, Działkowa, Okrężna,          Miła, Krótka, Żukowa i Prosta</b>					
Collaboration / Zespół projektowy :				Number of qualification Numer uprawnień		Signature / Podpis	
Designer Projektował		inż. Daria Glinkowska-Muszyńska		konstrukcyjno-inżynieryjna Upr. Nr: 310/79/Pw			
Assistant designer Opracował		mgr inż. Maciej Andrzej Chwalisz					
Verification Sprawdzający		inż. Stanisław Olech		drogowej Upr. Nr: 75/69			
Director Dyrektor		mgr inż. Julian Kaluba		68/87/Pw			
Drawing content Treść rysunku <div> <b>PRZEKROJE PODŁUŻNE - ul. Graniczna</b> </div>							
Project number Numer projektu		Date Data		Scale Skala		Number draught Numer rysunku	
28/2015		11.2016		1:100		4.2	
Version / Wersja <b>"C"</b>							
Attention ! All rights reserved. / Wszelkie prawa zastrzeżone ! Powielanie lub wykorzystywanie niezgodnie z przeznaczeniem i bez zgody B.P. i R.I. PROSYSTEM zabronione							