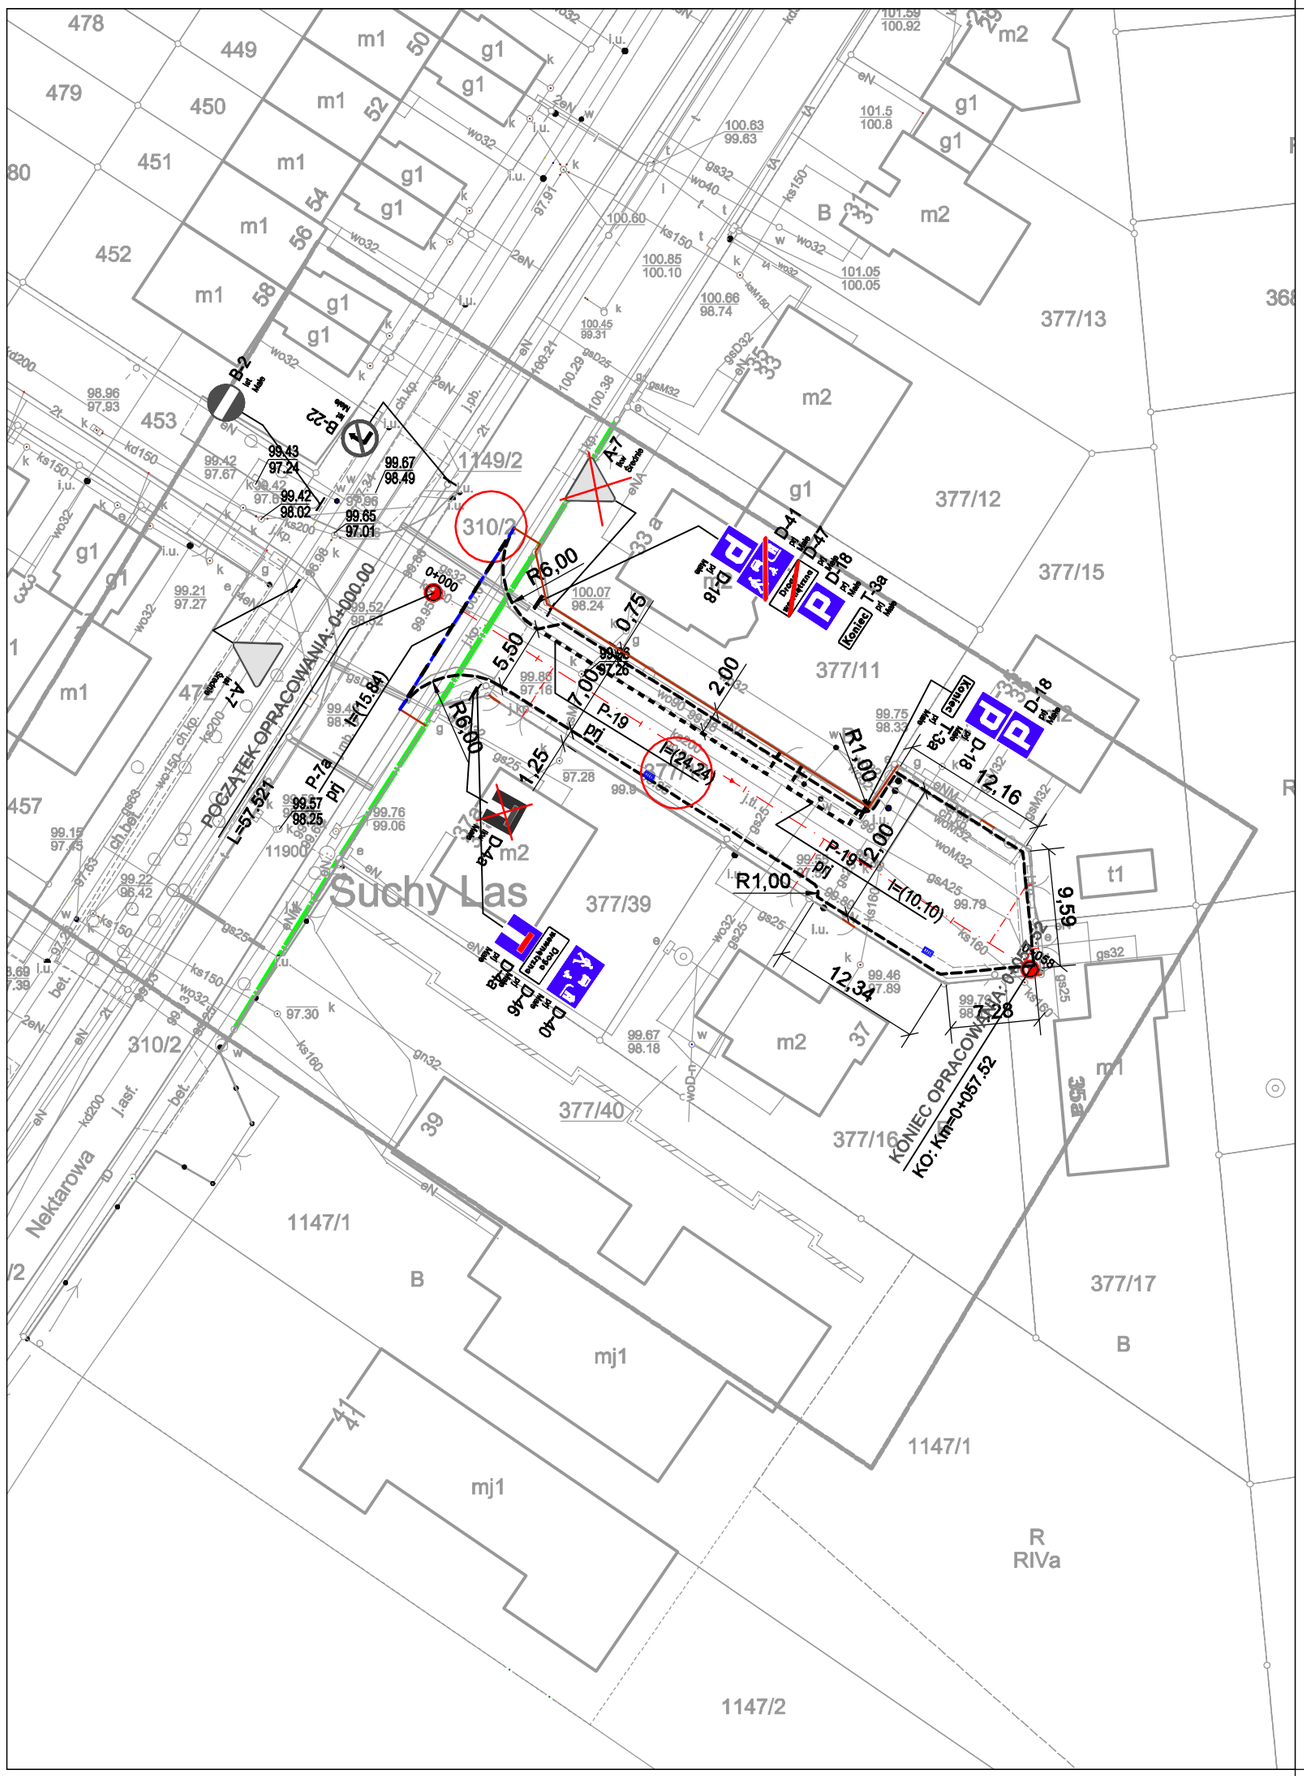

Legenda

- Proj. krawężnik najazdowy 15x22 obniżony do 4cm
- Proj. krawężnik drogowy 12x25 obniżony do 2cm
- Proj. krawężnik drogowy 12x25 obniżony do 0cm
- Proj. obrzeże chodnikowe 8x30
- Granica pasa drogowego drogi publicznej
- Działki inwestycji
- B-22 — Istn. Oznakowanie pionowe
- A-7 — Istn. Oznakowanie pionowe do likwidacji
- D-18 — Proj. Oznakowanie pionowe
- Proj. Oznakowanie poziome

B-P-D Marcin Żok

Biuro Projektów Drogowych Marcin Żok
ul. Rolna 83a, 62-080 Tarnowo Podgórne
tel.: 660-714-701
e-mail: marcin.zok@bpd-poznan.pl

Inwestor

Gmina Suchy Las
ul. Szkolna 13, 62-002 Suchy Las

Branża	Stadium dokumentacji
DROGOWA	PROJEKT BUDOWLANY

Nazwa inwestycji / adres: **Budowa odcinka drogi gminnej na działce nr 377/10 Obr. Suchy Las**

Temat: **PROJEKT BUDOWY DROGI WRAZ Z INFRASTRUKTURĄ TOWARZYSZĄCĄ**

Zespół projektowy:		Numer uprawnień	Podpis
Projektant	mgr inż. Andrzej Tajcher	WKP/0242/POOD/04 *do projektowania bez ograniczeń w specjalności drogowej*	
Opracował	inż. Marcin Żok		
Sprawdzający			

Treść rysunku

DOCELOWA ORGANIZACJA RUCHU

Data	Skala	Numer rysunku
13.12.2019	1:500	09