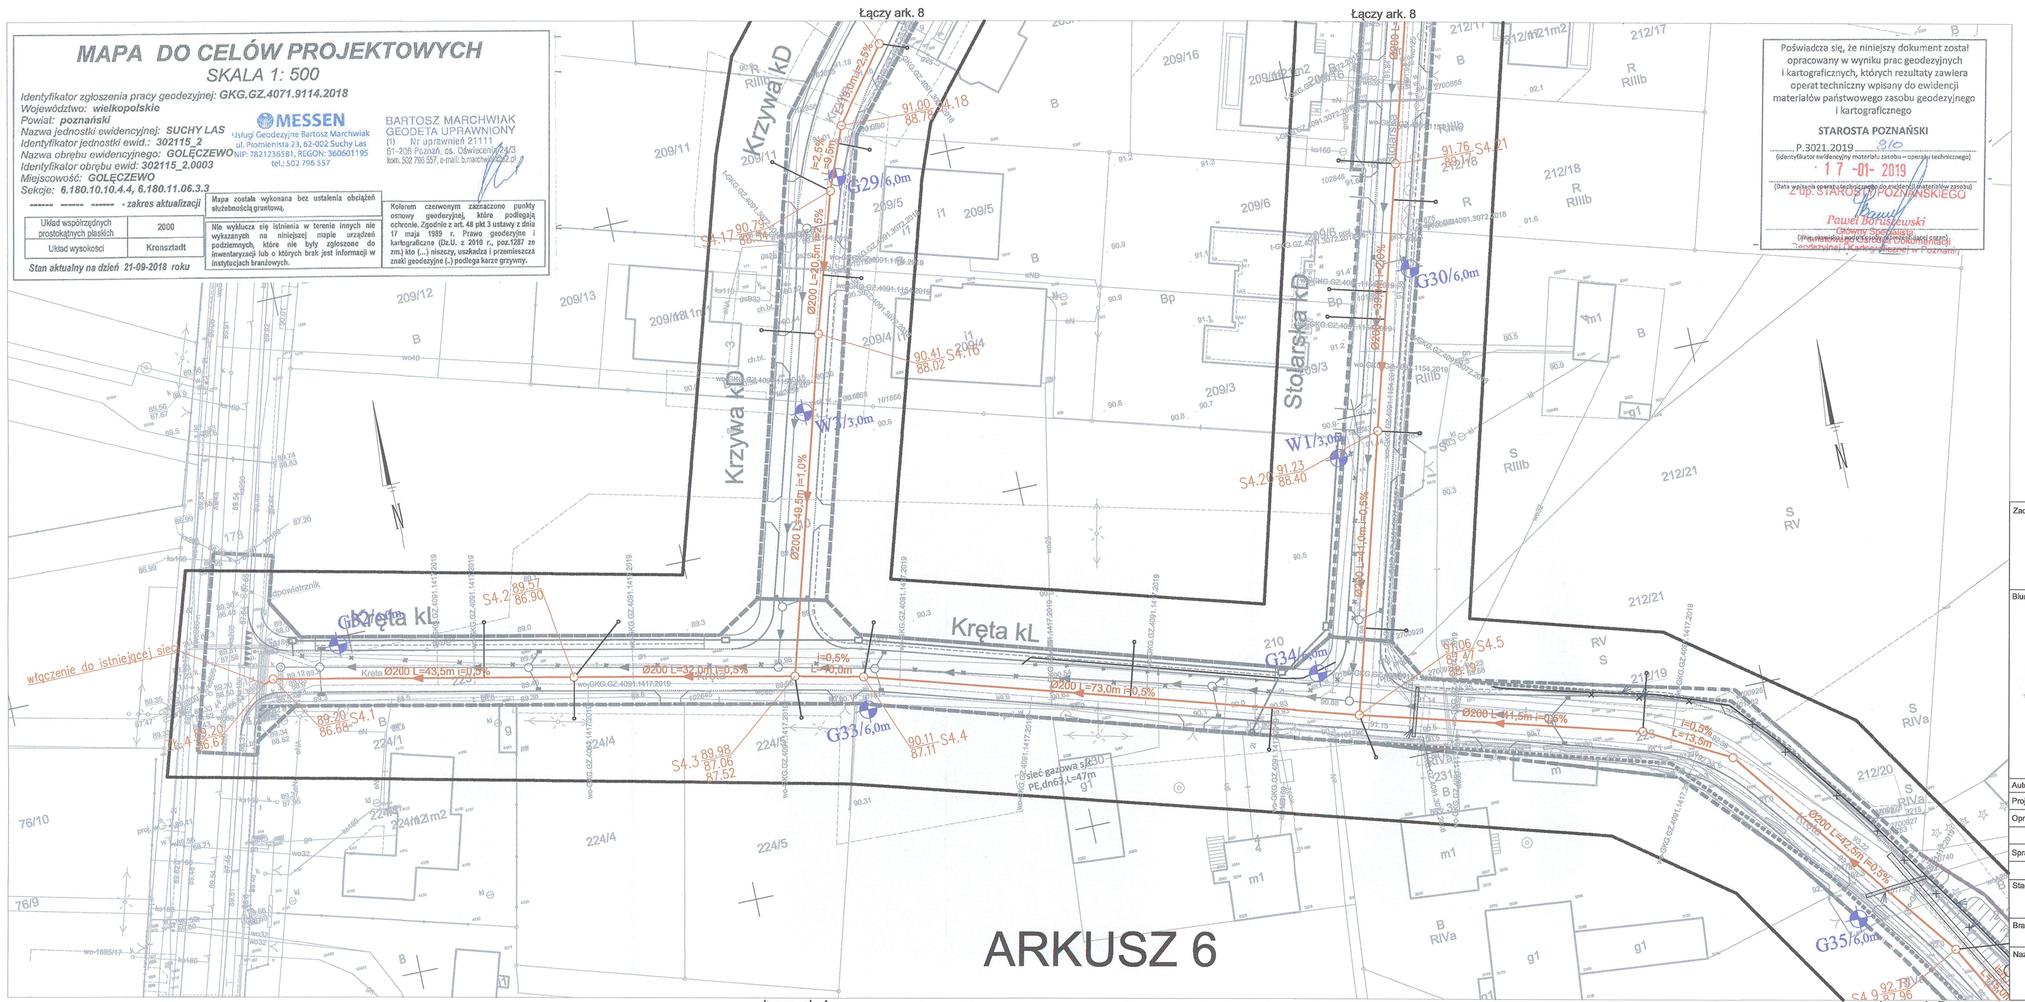

MAPA DO CELÓW PROJEKTOWYCH

SKALA 1: 500

Identyfikator zgłoszenia pracy geodezyjnej: **GKG.GZ.4071.9114.2018**
Województwo: **wielkopolskie**
Powiat: **poznański**
Nazwa jednostki ewidencyjnej: **SUCHY LAS**
Identyfikator jednostki ewid.: **302115_2**
Nazwa obrębu ewidencyjnego: **GOŁĘCZEWO**
Identyfikator obrębu ewid: **302115_2.0003**
Miejscowość: **GOŁĘCZEWO**
Sekcje: **6.180.10.10.4.4, 6.180.11.06.3.3**

------ ------ ------ - zakres aktualizacji

Układ współrzędnych prostokątnych płaskich	2000
Układ wysokości	Kronsztadt

Stan aktualny na dzień **21-09-2018** *roku*

MESSEN
Usługi Geodezyjne Bartosz Marchwiak
ul. Promienista 23, 62-002 Suchy Las
NIP: 7821236581, REGON: 360601195
tel.: 502 796 557

BARTOSZ MARCHWIAK
GEODETA UPRAWNIONY
(1) Nr uprawnień 21111
61-209 Poznań, os. Oświecenia 43/3
kom. 502 796 557, e-mail: b.marchwiak@o2.pl

Mapa została wykonana bez ustalenia obciążeń służebnością gruntową.

Nie wyłucza się istnienia w terenie innych nie wykazanych na niniejszej mapie urządzeń podziemnych, które nie były zgłoszone do inwentaryzacji lub o których brak jest informacji w instytucjach branżowych.

Kolorem czerwonym zaznaczono punkty osnowy geodezyjnej, które podlegają ochronie. Zgodnie z art. 48 pkt 3 ustawy z dnia 17 maja 1989 r. Prawo geodezyjne i kartograficzne (Dz.U. z 2010 r., poz.1287 ze zm.) kto (...) niszczy, uszkadza i przenieszcza znaki geodezyjne (...) podlega karze grzywny.

Poświadcza się, że niniejszy dokument został opracowany w wyniku prac geodezyjnych i kartograficznych, których rezultaty zawiera operat techniczny wpisany do ewidencji materiałów państwowego zasobu geodezyjnego i kartograficznego

STAROSTA POZNAŃSKI

P.3021.2019 310
(identyfikator ewidencyjny materiału zasobu – operatu technicznego)
17 -01- 2019
(Data wpisania operatu technicznego do ewidencji materiałów zasobu)
Z up. STAROSTY POZNAŃSKIEGO
Paweł Bartoszyński
Główny Specjalista
(Pieczęć imienna pracownika obsługującego zasób)

STAROSTWO POWIATOWE w Poznaniu
S SKI
Z. nia
Nr WKP/0174/2020
z dnia 04 -06- 2020

ZA ZGODNOŚĆ Z ORYGINAŁEM
mgr inż. Mariusz Kaczmarek
Uprawnienia budowlane do projektowania bez ograniczeń w specjalności instalacyjnej w zakresie sieci, instalacji i urządzeń cieplnych, wentylacyjnych, gazowych, wodociągowych i kanalizacyjnych nr ewid. WKP/0174/POOS/15

LEGENDA

- PROJ. KANALIZACJA SANITARNA GRAWITACYJNA
- PROJ. STUDNIA KANALIZACJI SANITARNEJ
- PROJ. PRZYŁĄCZE KANALIZACJI SANITARNEJ

178/8 NUMERY DZIAŁEK EWIDENCYJNYCH

Zadanie:

Budowa kanalizacji sanitarnej i deszczowej oraz dróg dla miejscowości Golęczewo w Gminie Suchy Las - Etal IV

Biuro Projektowe:

BBF Sp. z o.o.
ul. Dąbrowskiego 461
60-451 Poznań
Tel. +48 61 665-63-12
Fax.+48 61 665-63-15
e-mail: bbf@bbf.pl
NIP: 781-10-09-468
REGON: 008379341

Zamawiający:

Gmina Suchy Las
ul. Szkolna 13
62-002 Suchy Las
Tel. +48 61 892 62 50
Fax.+48 61 812 52 12
www: www.suchylas.pl
NIP: 777-31-45-371
REGON: 631258508

Autoryzacja:	Nazwisko:	Nr uprawnień:	Podpis:	Data:
Projektował:	mgr inż. Mariusz Kaczmarek	WKP/0174/POOS/15		01.2020
Opracował:	mgr inż. Magda Pawlik			01.2020
Sprawdził:	inż. Zofia Lewandowska	39/83/Pw		01.2020

Stadium: PROJEKT BUDOWLANO – WYKONAWCZY

Branża: Sieci wod-kan

Nr opracowania: -

Nazwa rysunku: Plan zagospodarowania terenu

Skala: 1:500

Nr rys. 1.6