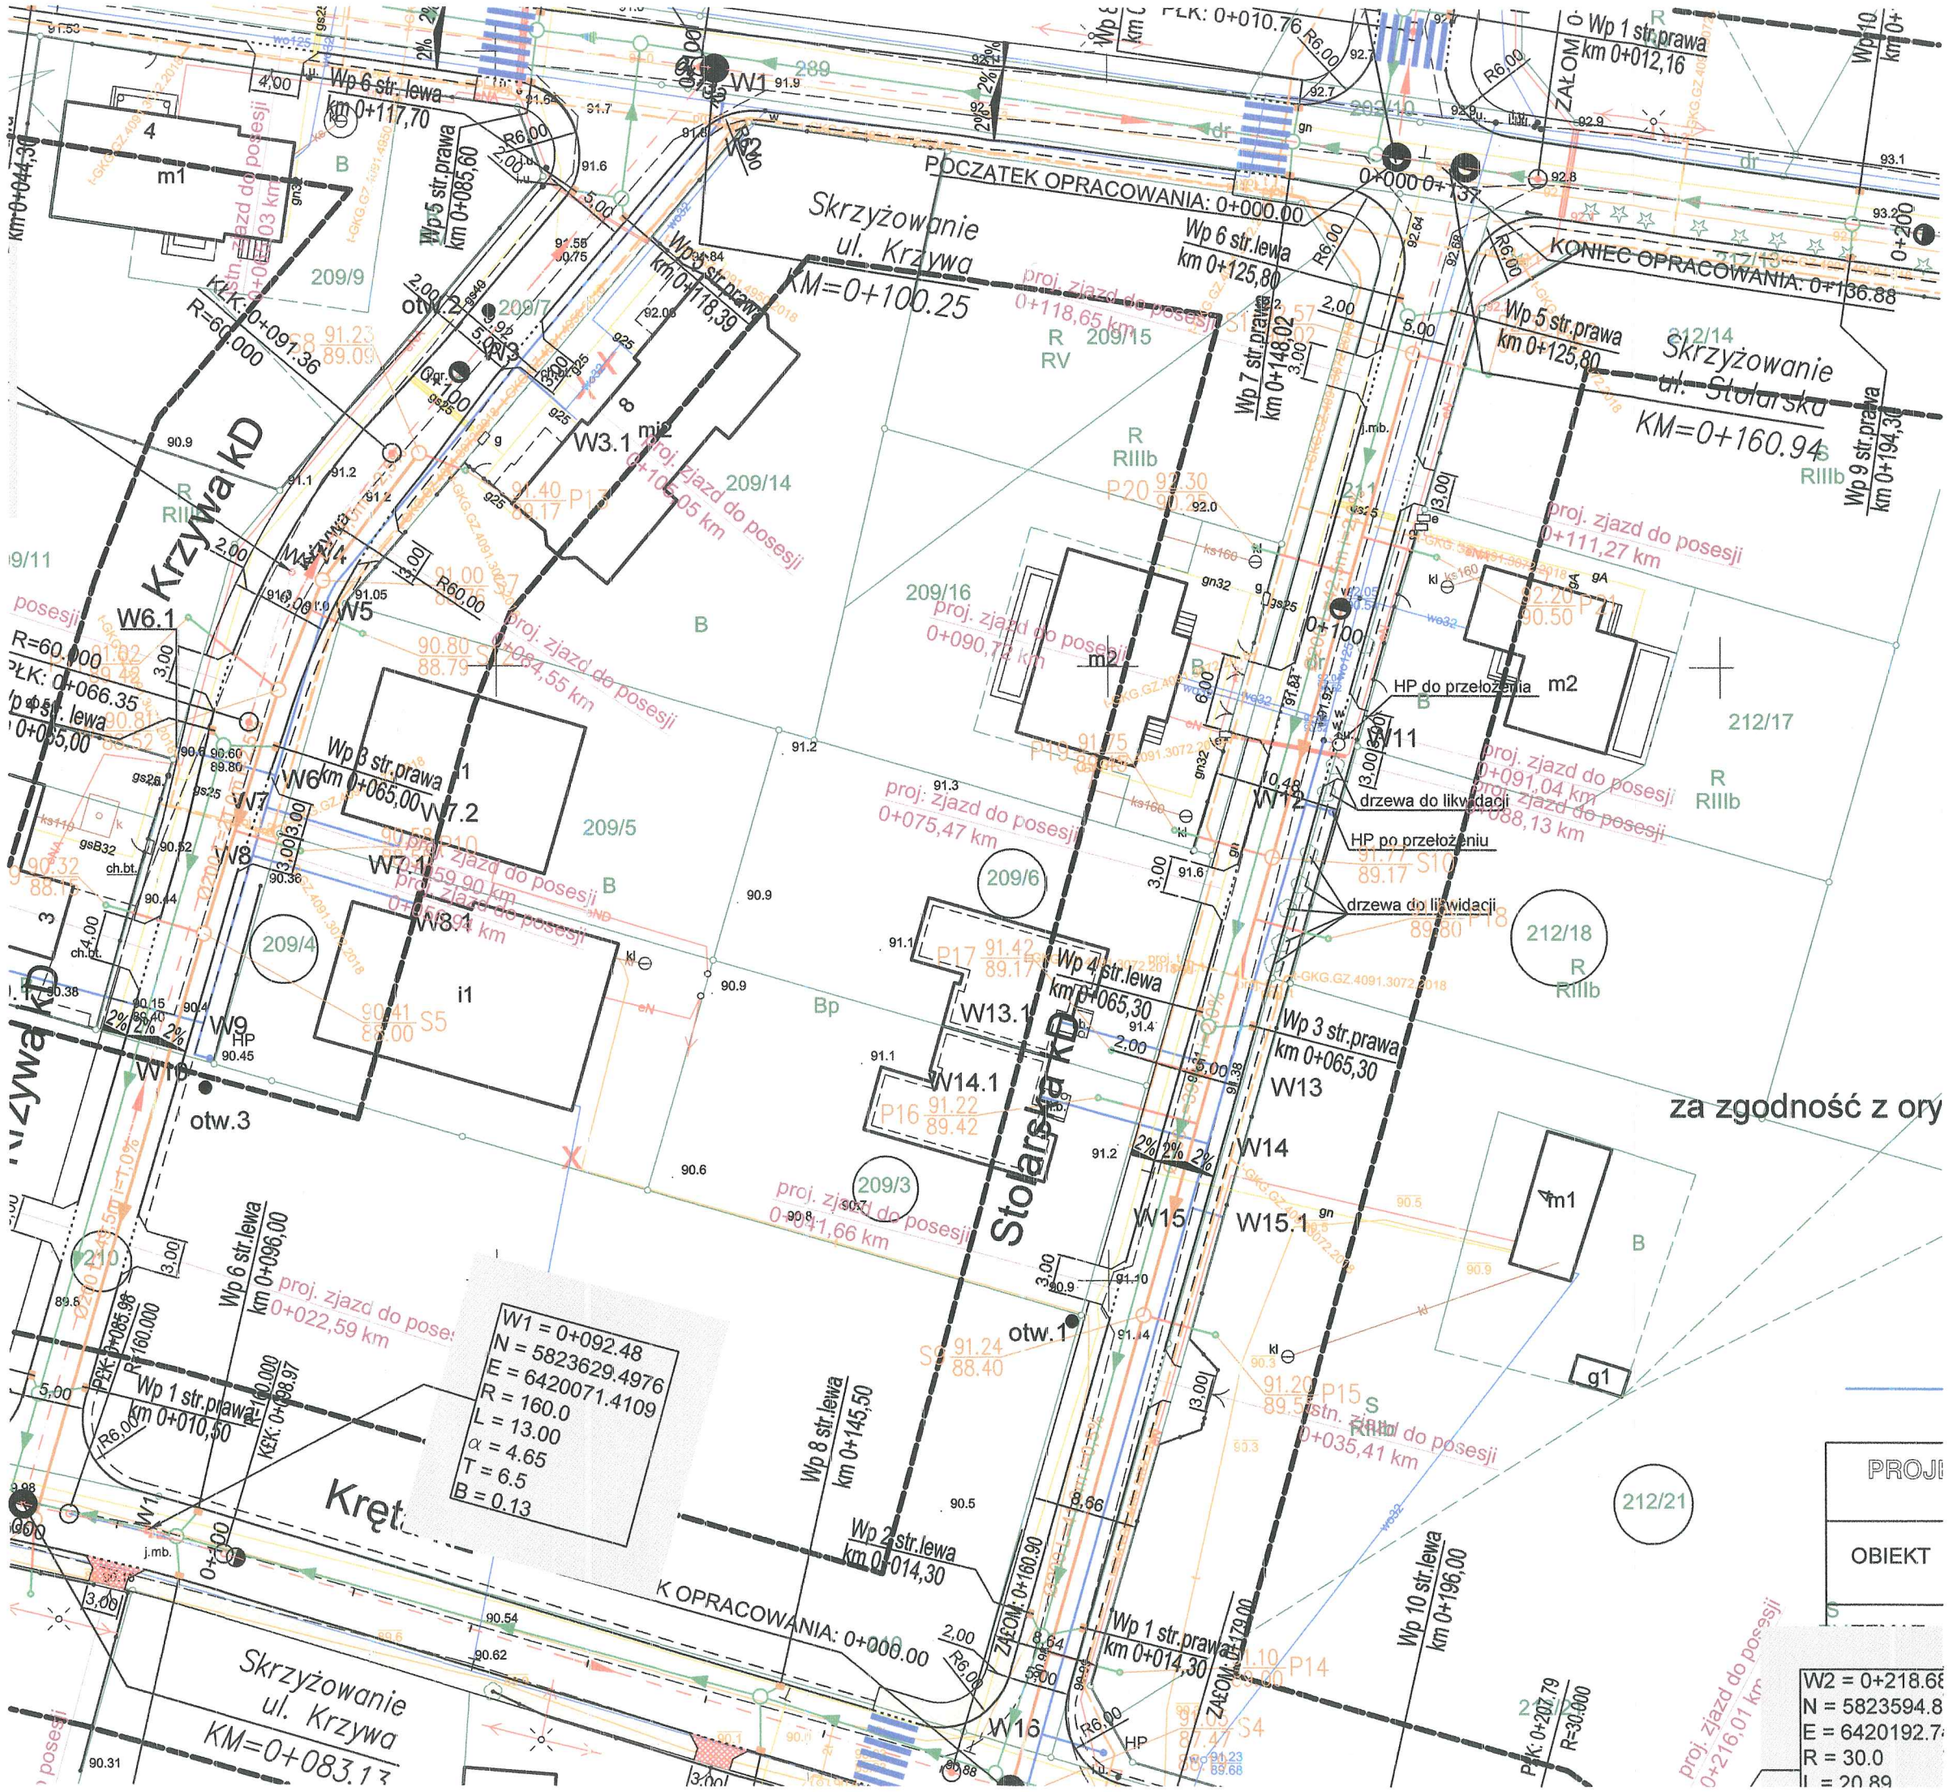

Skrzyżowanie ul. Krzywa KM=0+100.25
Skrzyżowanie ul. Stolarska KM=0+160.94
Skrzyżowanie ul. Krzywa KM=0+083.13
Krzywa kD
Stolarska kD
POCZĄTEK OPRACOWANIA: 0+000.00
KONIEC OPRACOWANIA: 0+136.88
K OPRACOWANIA: 0+000.00
Wp 1 str.prawa km 0+012,16
Wp 6 str.lewa km 0+117,70
Wp 5 str.prawa km 0+085,60
Wp 6 str.lewa km 0+125,80
Wp 5 str.prawa km 0+125,80
Wp 7 str.prawa km 0+148,02
Wp 9 str.prawa km 0+194,30
Wp 3 str.prawa km 0+065,00
Wp 4 str.lewa km 0+065,30
Wp 3 str.prawa km 0+065,30
Wp 6 str.lewa km 0+096,00
Wp 1 str.prawa km 0+010,50
Wp 8 str.lewa km 0+145,50
Wp 2 str.lewa km 0+014,30
Wp 1 str.prawa km 0+014,30
Wp 10 str.lewa km 0+196,00
proj. zjazd do posesji 0+118,65 km
proj. zjazd do posesji 0+111,27 km
proj. zjazd do posesji 0+090,74 km
proj. zjazd do posesji 0+075,47 km
proj. zjazd do posesji 0+091,04 km
proj. zjazd do posesji 0+088,13 km
proj. zjazd do posesji 0+041,66 km
proj. zjazd do posesji 0+022,59 km
proj. zjazd do posesji 0+035,41 km
HP do przełożenia
drzewa do likwidacji
HP po przełożeniu
drzewa do likwidacji
W1 = 0+092.48
N = 5823629.4976
E = 6420071.4109
R = 160.0
L = 13.00
α = 4.65
T = 6.5
B = 0.13
za zgodność z ory
PROJ
OBIEKT
W2 = 0+218.68
N = 5823594.8
E = 6420192.7
R = 30.0
L = 20.89