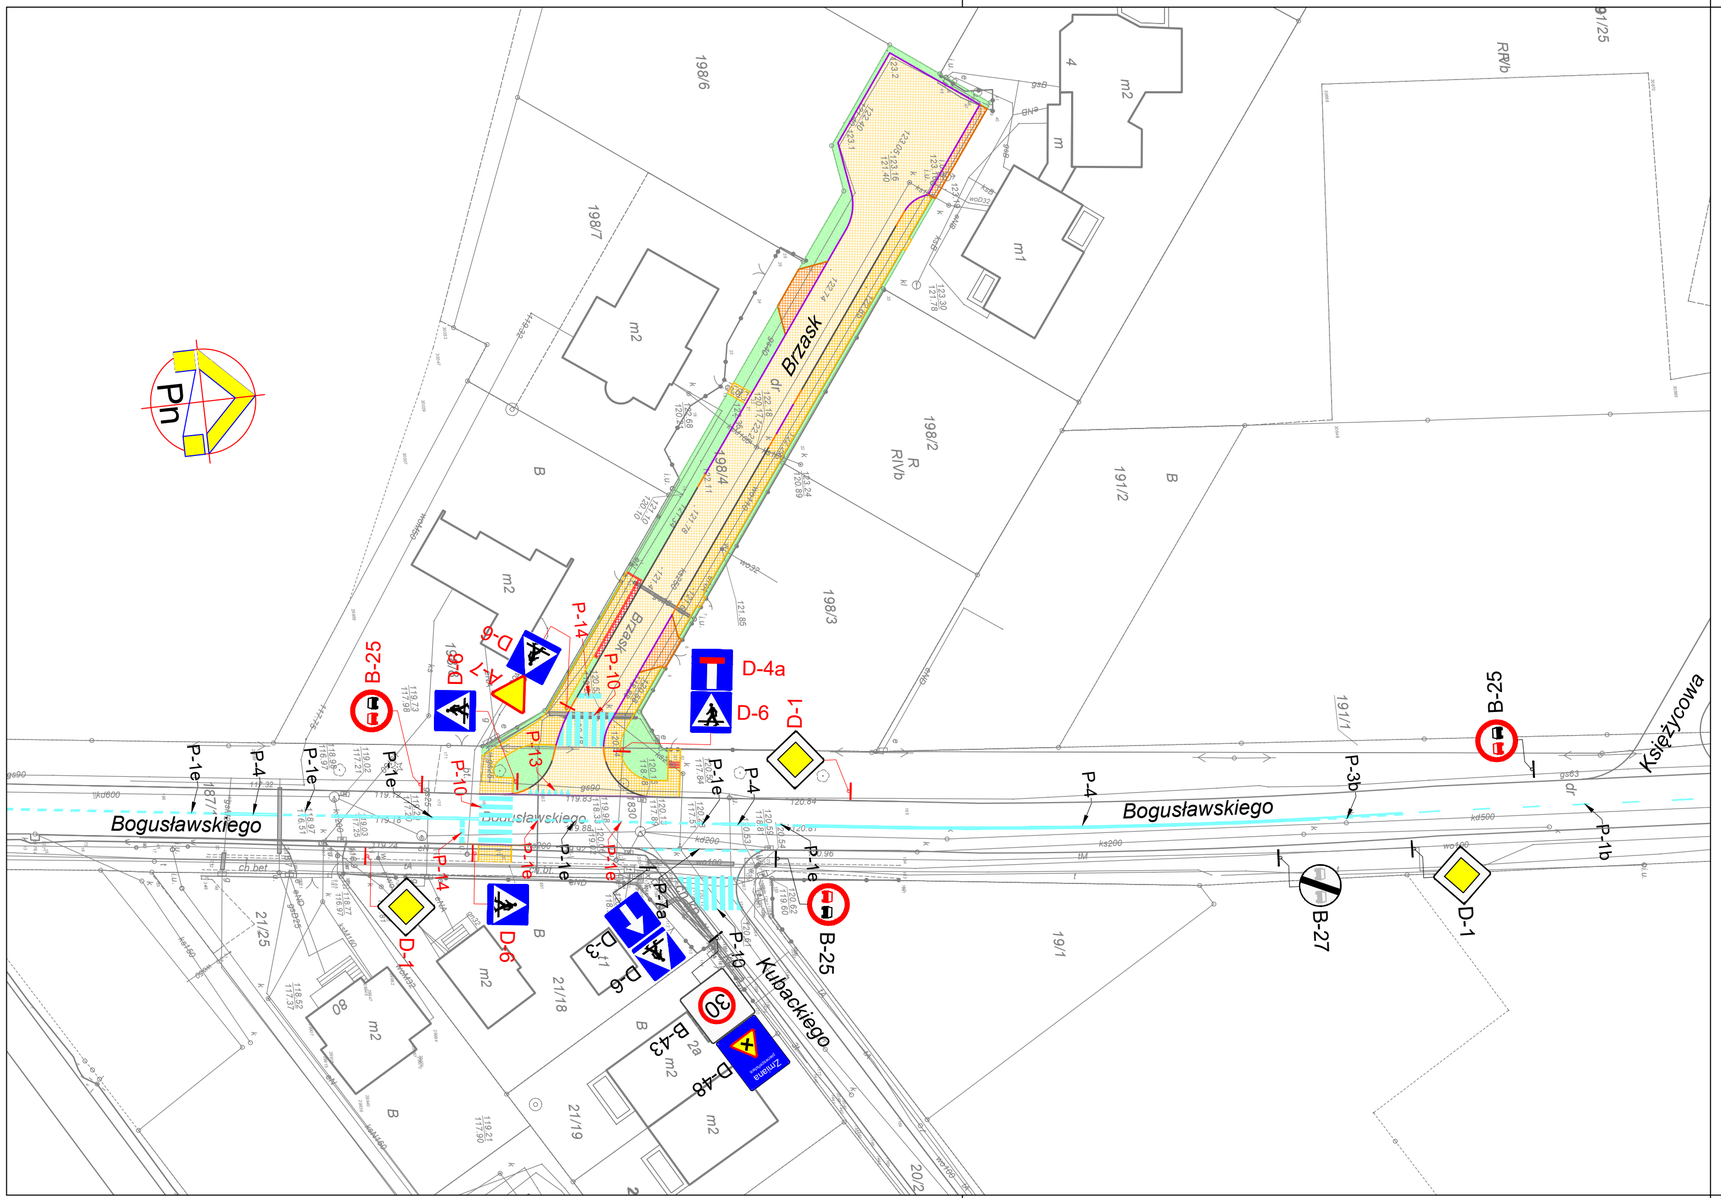

LEGENDA

- PROJEKTOWANA JEZDNIA O NAWIERZCHNI Z KOSTKI DROGOWEJ BETONOWEJ SZAREJ
- PROJEKTOWANE ZJAZDY Z KOSTKI DROGOWEJ BETONOWEJ GRAFITOWEJ
- PROJEKTOWANE CHODNIKI Z KOSTKI DROGOWEJ BETONOWEJ CZERWONEJ
- PROJEKTOWANE ZABRUKI Z KOSTKI DROGOWEJ BETONOWEJ SZAREJ
- PROJEKTOWANE TERENY ZIELONE
- PROJEKTOWANE KRAWĘŻNIKI WYSTAJĄCE O WYSOKOŚCI 6 cm
- PROJEKTOWANE KRAWĘŻNIKI O ZMIENNEJ WYSOKOŚCI
- PROJEKTOWANE KRAWĘŻNIKI OBNIŻONE O WYSOKOŚCI 2 cm
- PROJEKTOWANE KRAWĘŻNIKI WTOPIONE
- PROJEKTOWANE OBRZEŻA CHODNIKOWE
- PROJEKTOWANA PALISADA BETONOWA
- PROJEKTOWANE OZNAKOWANIE POZIOME
- ISTNIEJĄCE OZNAKOWANIE POZIOME
- PROJEKTOWANE OZNAKOWANIE PIONOWE
- ISTNIEJĄCE OZNAKOWANIE PIONOWE

PROSYSTEM
Biuro Projektów i Realizacji Inwestycji

os. Bolesława Śmiałego 30/75, 60-682 Poznań,
tel: (61) 622 95 18, fax: (61) 622 95 19
www.prosystem-poznan.pl
e-mail : biuro@prosystem-poznan.pl

Investor / Inwestor

Gmina Suchy Las
62-002 Suchy Las, ul. Szkolna 13

Branch / Branża	Project Phase / Stadium dokumentacji
DROGOWA	PROJEKT BUDOWLANY

Investment / addres
Nazwa inwestycji / adres

Przebudowa ul. Brzask w Suchym Lesie

Theme
Temat

PROJEKT DROGOWY

Collaboration / Zespół projektowy :		Number of qualification Numer uprawnień	Signature / Podpis
Main designer Projektant			
Main designer Projektant	mgr inż. Rafał Kupś	konstrukcyjno-inżynieryjna Upr. Nr: 238/79/Pw	
Assistent designer Opracował	mgr inż. Piotr Kluczyński	518/87/Pw	
Veryfication Sprawdził	mgr inż. Jacek Tomaszewski	konstrukcyjno-inżynieryjna Upr. Nr: 13/87/Pw	
Director Dyrektor	mgr inż. Julian Kaluba	68/87/Pw	

Drawning content
Treść rysunku

DOCELOWA ORGANIZACJA RUCHU DROGOWEGO

Project number Numer projektu	Date Data	Scale Skala	Number draught Numer rysunku
73/2018	11.2018	1: 500	06

Version / Wersja "B"

Attention ! All rights reserved. / Wszelkie prawa zastrzeżone ! Powielanie lub wykorzystywanie niezgodnie z przeznaczeniem i bez zgody B.P. i R.I. PROSYSTEM zabronione !