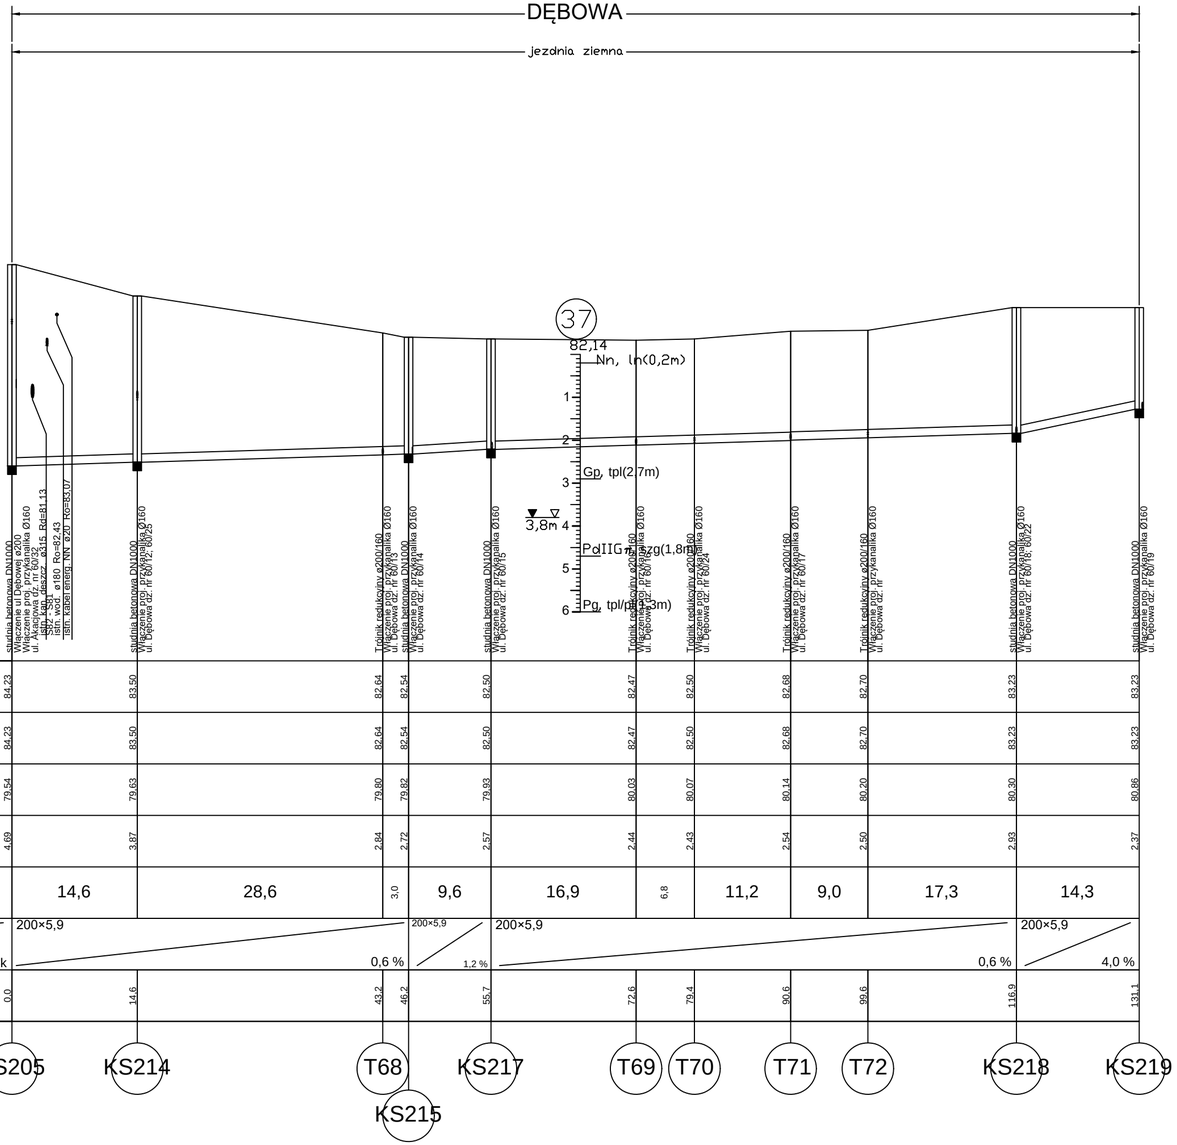

Poziom porównawczy 75,00 m n.p.m.

Rzędna terenu projektowanego	84,23	83,50	82,64	82,54	82,50	82,47	82,50	82,68	82,70	83,23	83,23
Rzędna terenu istniejącego	84,23	83,50	82,64	82,54	82,50	82,47	82,50	82,68	82,70	83,23	83,23
Rzędna dna kanału	79,54	79,63	79,80	79,82	79,93	80,03	80,07	80,14	80,20	80,30	80,86
Zagłębienie dna kanału [m]	4,69	3,87	2,84	2,72	2,57	2,44	2,43	2,54	2,50	2,93	2,37
Odległości [m]		14,6	28,6	3,0	9,6	16,9	6,8	11,2	9,0	17,3	14,3
Średnice		200×5,9			200×5,9	200×5,9					200×5,9
Spadek			0,6 %		1,2 %					0,6 %	4,0 %
Długość trasy [m]	0,0	14,6	43,2	46,2	55,7	72,6	79,4	90,6	99,6	116,9	131,1

UWAGA:

- W miejscach skrzyżowania z istniejącym uzbrojeniem podziemnym wykonać próbną odkrywkę. Prace w pobliżu skrzyżowania z istniejącym uzbrojeniem podziemnym wykonać sposobem ręcznym.
- Wykopy wąskoprzestrzenne
- Rury kanalizacyjne grawitacyjne PVC-U
- Rury kanalizacyjne tłoczne PE100
- Rura ochronna o średnicy Ø110 na skrzyżowaniu z sieciami kablowymi

LEGENDA

	Projektowana kanalizacja sanitarna
	Teren isteniejący
H	Gleba
NNB	Nasyp niebudowlany
Pd	Piasek droby
Pg	Piasek gliniasty
Gp	Glina piaszczysta
71	Nr otworu geologicznego
1,0m / 2,5m	Nawiercony poziom wody gruntowej / Ustabilizowany poziom wody gruntowej

ESKO - CONSULTING Sp. z o.o.
ul. Ślężna 112/38, 53-111 Wrocław
BIURO: ul. Sikorskiego 19, 65-454 Zielona Góra
tel. (68) 451-85-86, fax (68) 451-85-85
e-mail: sekretariat@eskoconsulting.pl

ESKO CONSULTING

Obiekt: BUDOWA PEŁNEJ INFRASTRUKTURY TECHNICZNEJ WRAZ Z DROGAMI W MIEJSCOWOŚCI ZIELĄTKOWO I CHLUDOWO, GMINA SUCHY LAS - ETAP 3 — skala 1:100/1:500

Tytuł rys.: PROFIL - KANALIZACJA SANITARNA GRAWITACYJNA — nr rys. IS16.1

Projektant Wodący: br. sanitarna	mgr inż. Paweł Winturski	LBS/0063/POOS/09 do projek. bez ograniczeń w spec. instalacyjnej	podpis: data: 08.2017
Projektował: br. sanitarna	mgr inż. Bozena Baczmańska	Upr.bud. nr 21/2001/Gw do projek. bez ograniczeń w spec. instalacyjnej	podpis: data: 08.2017
Sprawdził: br. sanitarna	mgr inż.Andrzej Baczmański	Upr.bud. nr 14/93/ZG do projek. w zakresie sieci sanitarnych	podpis: data: 08.2017