
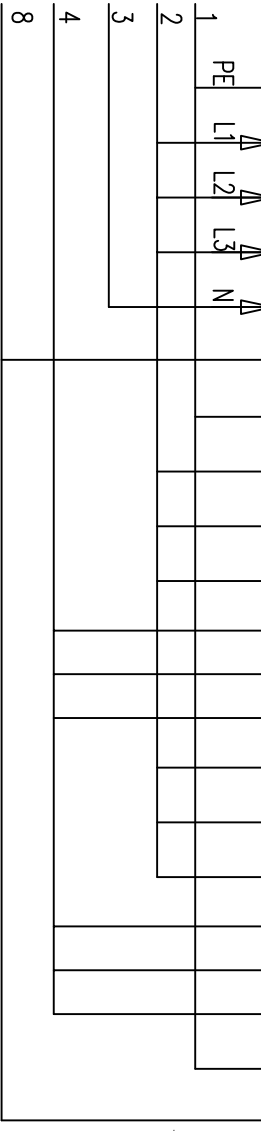


LISTWA X01				LISTWA 01X1				LISTWA 02X1				DŁUGOŚĆ LISTWA X01				LISTWA X2				LISTWA X3				LISTWA X4				LISTWA X5	
ZASILANIE				POMPA1				POMPA2				LISTWA 03X1				OSWIETLENIE				GNIAZDO				PRZELĄCZNIK				LISTWA X6	
PE	L1	L2	L3	N	PE	U	V	W	T1	T2	DI	U	V	W	T1	T2	DI	PE	PE	L	N	PE	L	N	PE	L	N	A	B	1	2	3	4	5	6	7	8	9	10	11	12	
												230V				230V				ZEMNIE TRZYM				24V				Agregat 0-5 sek	

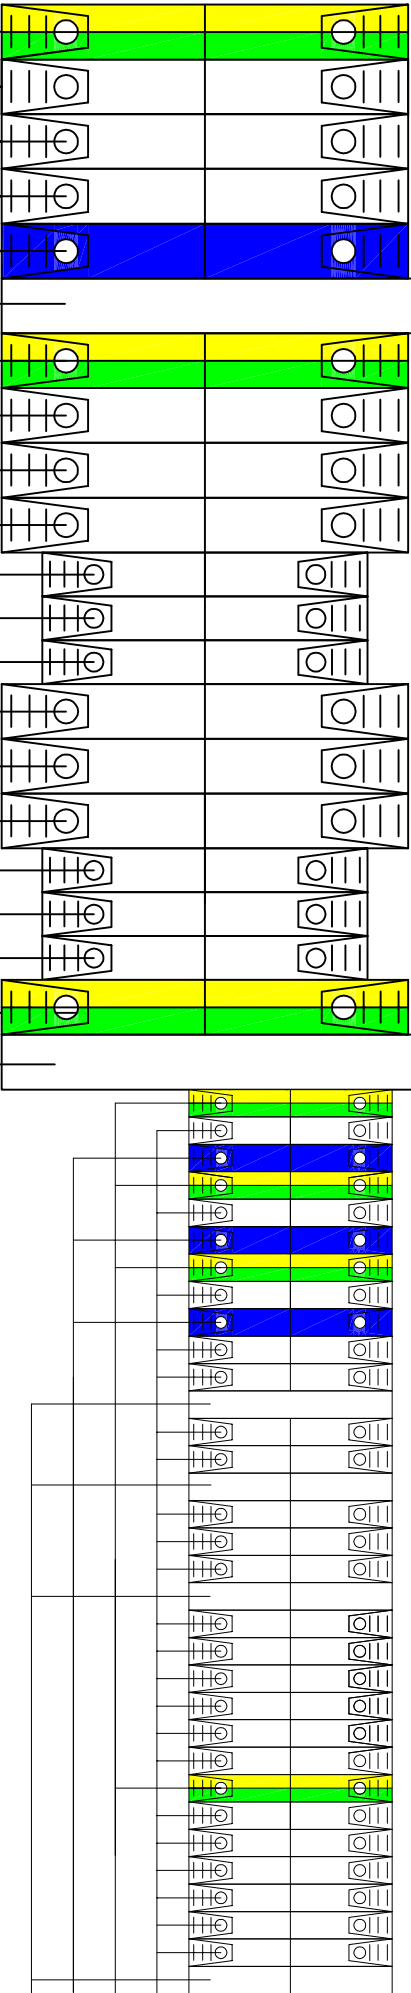


Złączki śrubowe typ. SELOS f-mny. WIELAND

- Złączka śrubowa WT1 6 PE, nr kat. 58.516.9055.0
- Złączka śrubowa WT1 6 SZARA, nr kat. 58.516.0055.0
- Złączka śrubowa WT1 6 NIEBIESKA, nr kat. 58.516.0055.6
- Złączka śrubowa WT6 SZARA, nr kat. 58.506.0055.0
- Ścianka rozdzielająca TW6 TK, nr kat. 07.312.0453.0
- Złączka śrubowa WT6 PE, nr kat. 58.506.9055.0
- Złączka śrubowa WT4 SZARA, nr kat. 58.504.0055.0
- Złączka śrubowa WT4 PE, nr kat. 58.504.9055.0
- Złączka śrubowa WT4 NIEBIESKA, nr kat. 58.504.0055.6
- Ściana zamykająca AP WT 2,5-10, nr kat. 07.313.2555.0

LISTWA BEZPECZNIKOWA

1	2	3	4	5	6
24V024V	124V24V	324V424V	524V624V	724V824V	924V1024V

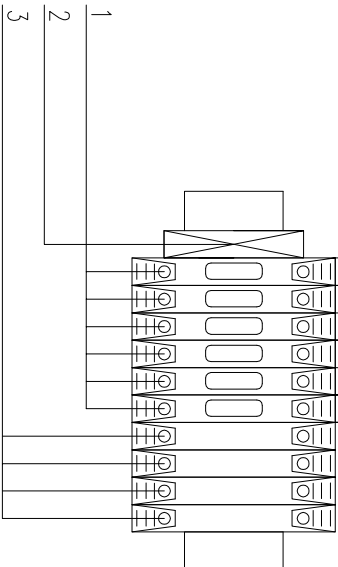

Złączki bezpiecznikowe f-mny. WIELAND

- Złączka śrubowa bezpiecznikowa WK4/TKS15/U, nr kat. 57.504.4455.0
- Trzymacz uniwersalny końcowy KU-2, nr kat. KU-2
- Złączka śrubowa WT4 SZARA, nr kat. 58.504.0055.0