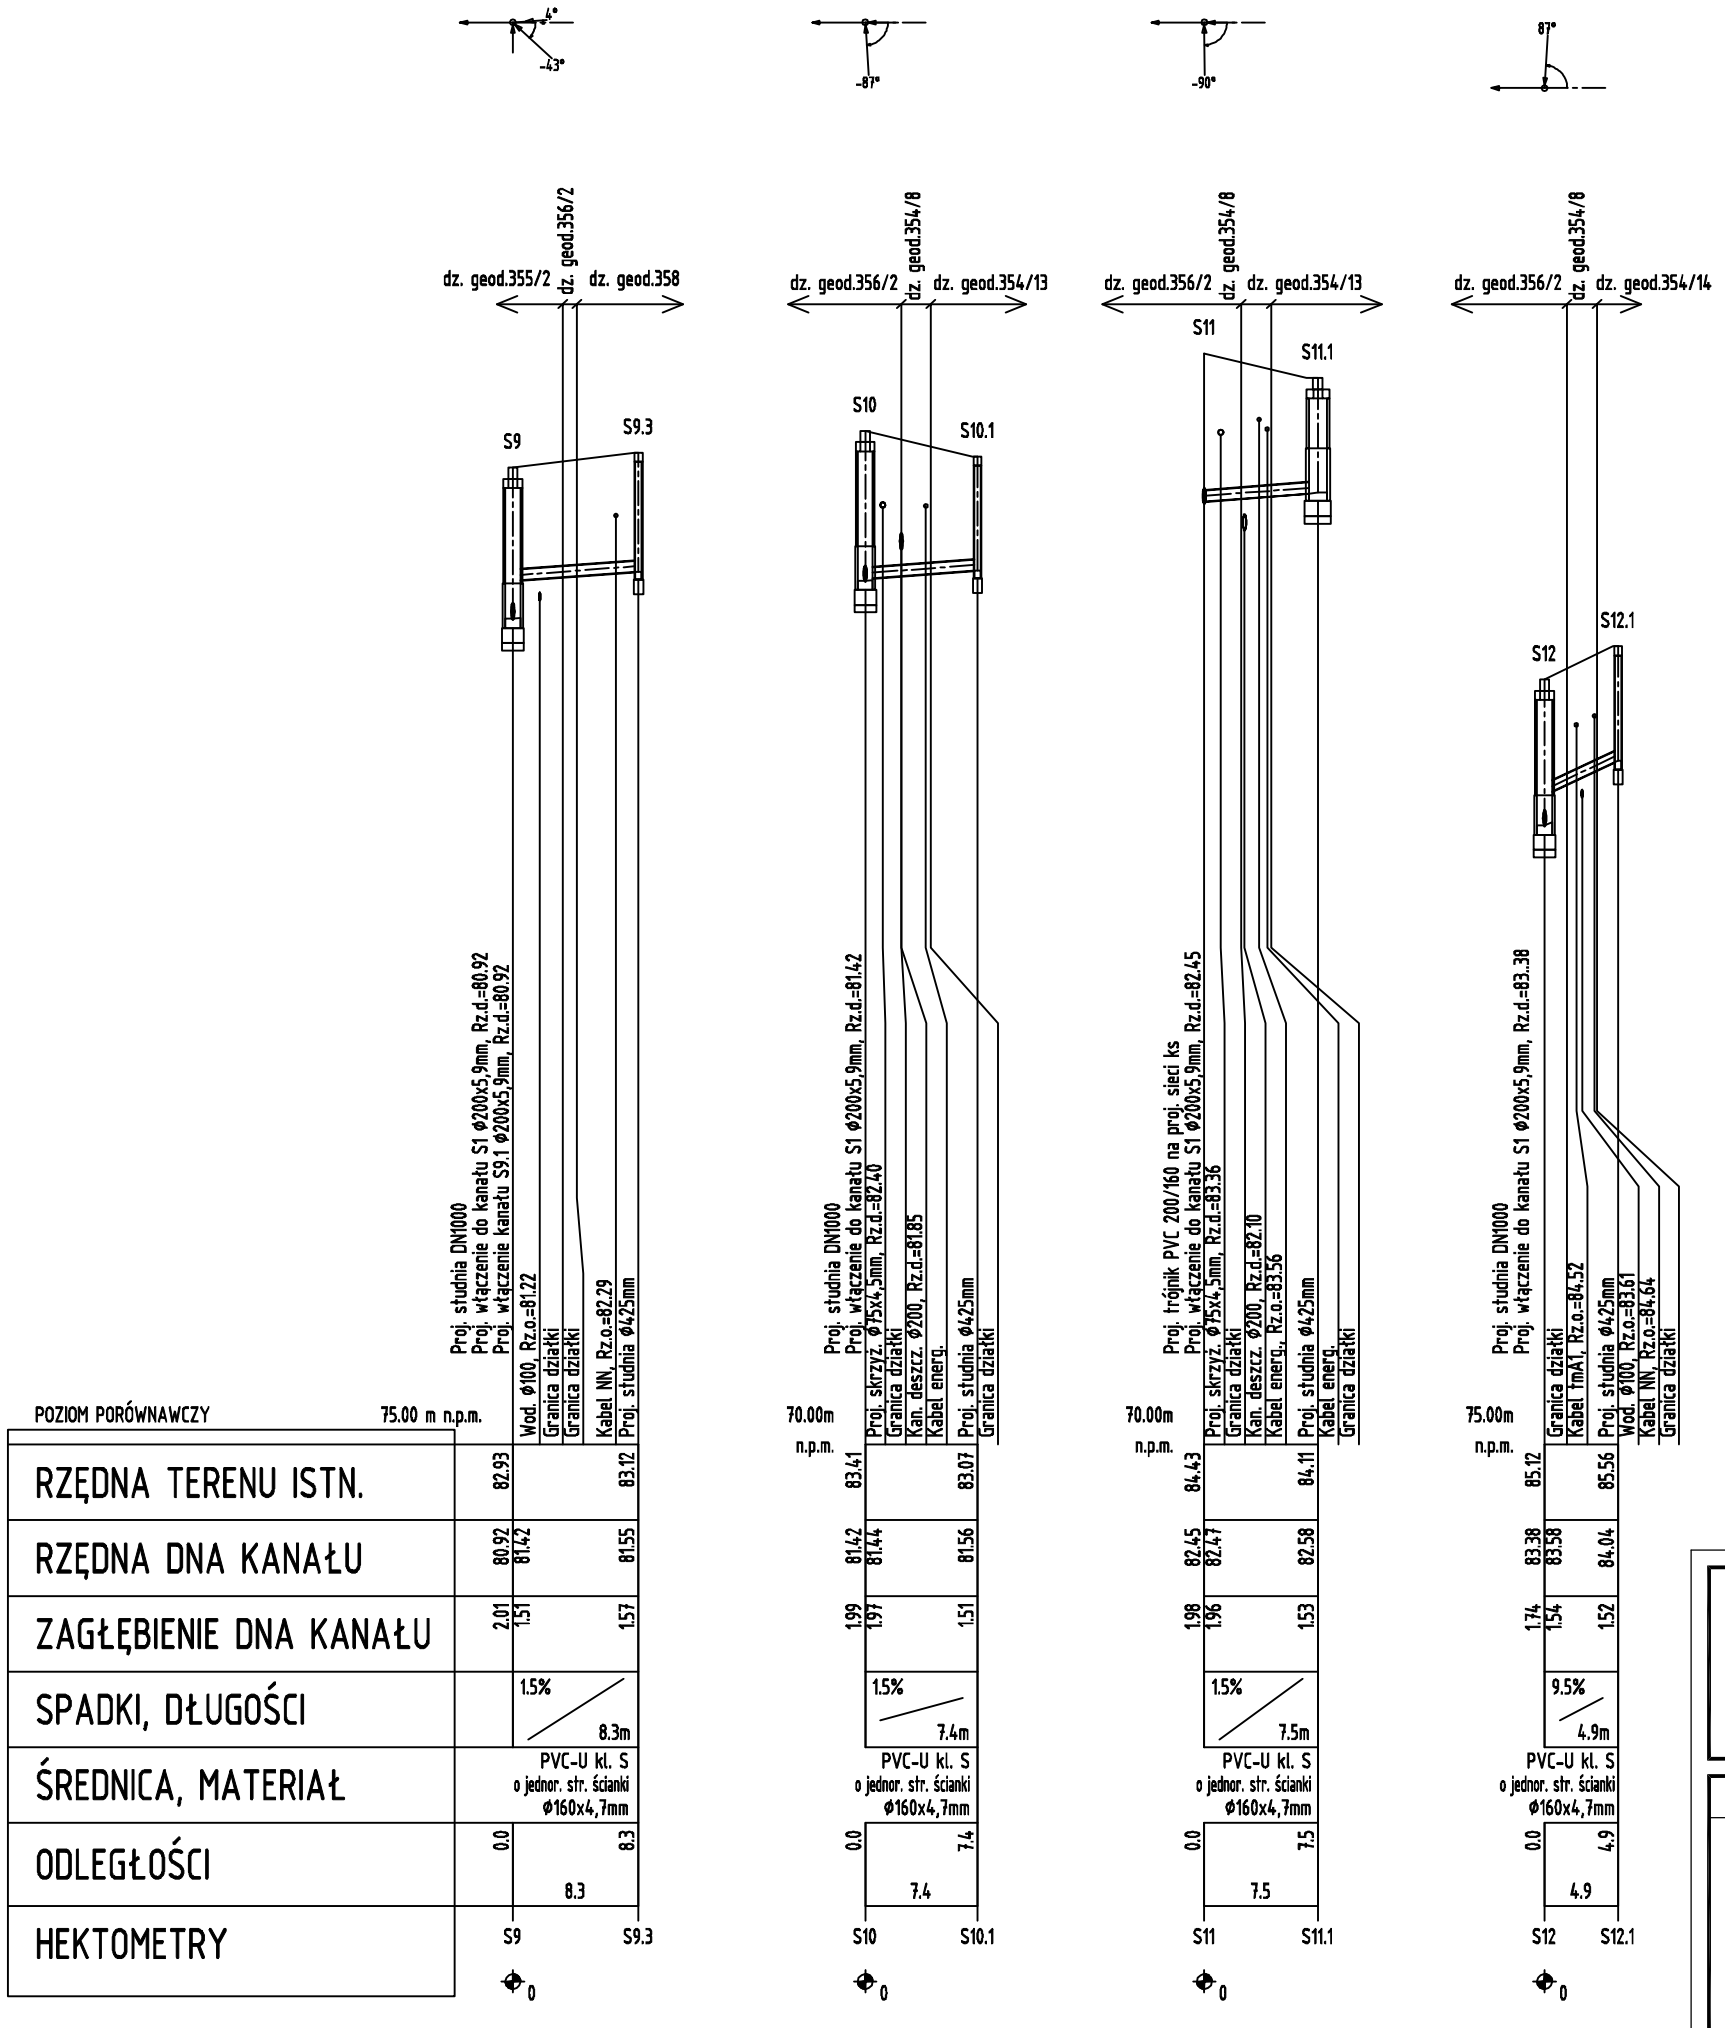

HYDROMONT
PROJEKT
E-MAIL: projekt@hydromont.net
ADRES: os. Wichrowe Wzgórze 35/150, 61-699 Poznań
T: +48 668 127 362
F: +48 61 842 96 87

FUNKCJA	IMIĘ, NAZWISKO, UPRAWNIENIA	PODPIS
PROJEKTANT	mgr inż. M. Kubiak upr. nr WKP/0201/PWOS/15	
OPRACOWAŁ	mgr inż. K. Pawlak mgr inż. J. Mizerny	
SPRAWDZIŁ	mgr inż. M. Spychalski upr. nr WKP/0211/PWOS/15	

OBIEKT	Sieć kanalizacji sanitarnej (rurociąg grawitacyjny i tłoczny) wraz z 7 przyłączami oraz przepompownią ścieków Chludowo, ul. Słoneczna
INWESTOR	Gmina Suchy Las, ul. Szkolna 13 62-002 Suchy Las
LOKALIZACJA	ul. Słoneczna w Chludowie ark. 11. Dz. nr geod. 370, 355/2, 356/2, 356/1, 545/1, 352, 364, 358, 354/13, 354/14, 354/8, 357/9, 357/10, 357/8, 357/7)

BRANŻA	INSTALACJE SANITARNE
TYTUŁ RYSUNKU	PROFILE PRZYŁĄCZY KANALIZACJI SANITARNEJ S9.3, S10.1, S11.1, S12.1

DATA	KOREKTA	SKALA	NR. RYS.
22.09.2017		1:100/500	4.1