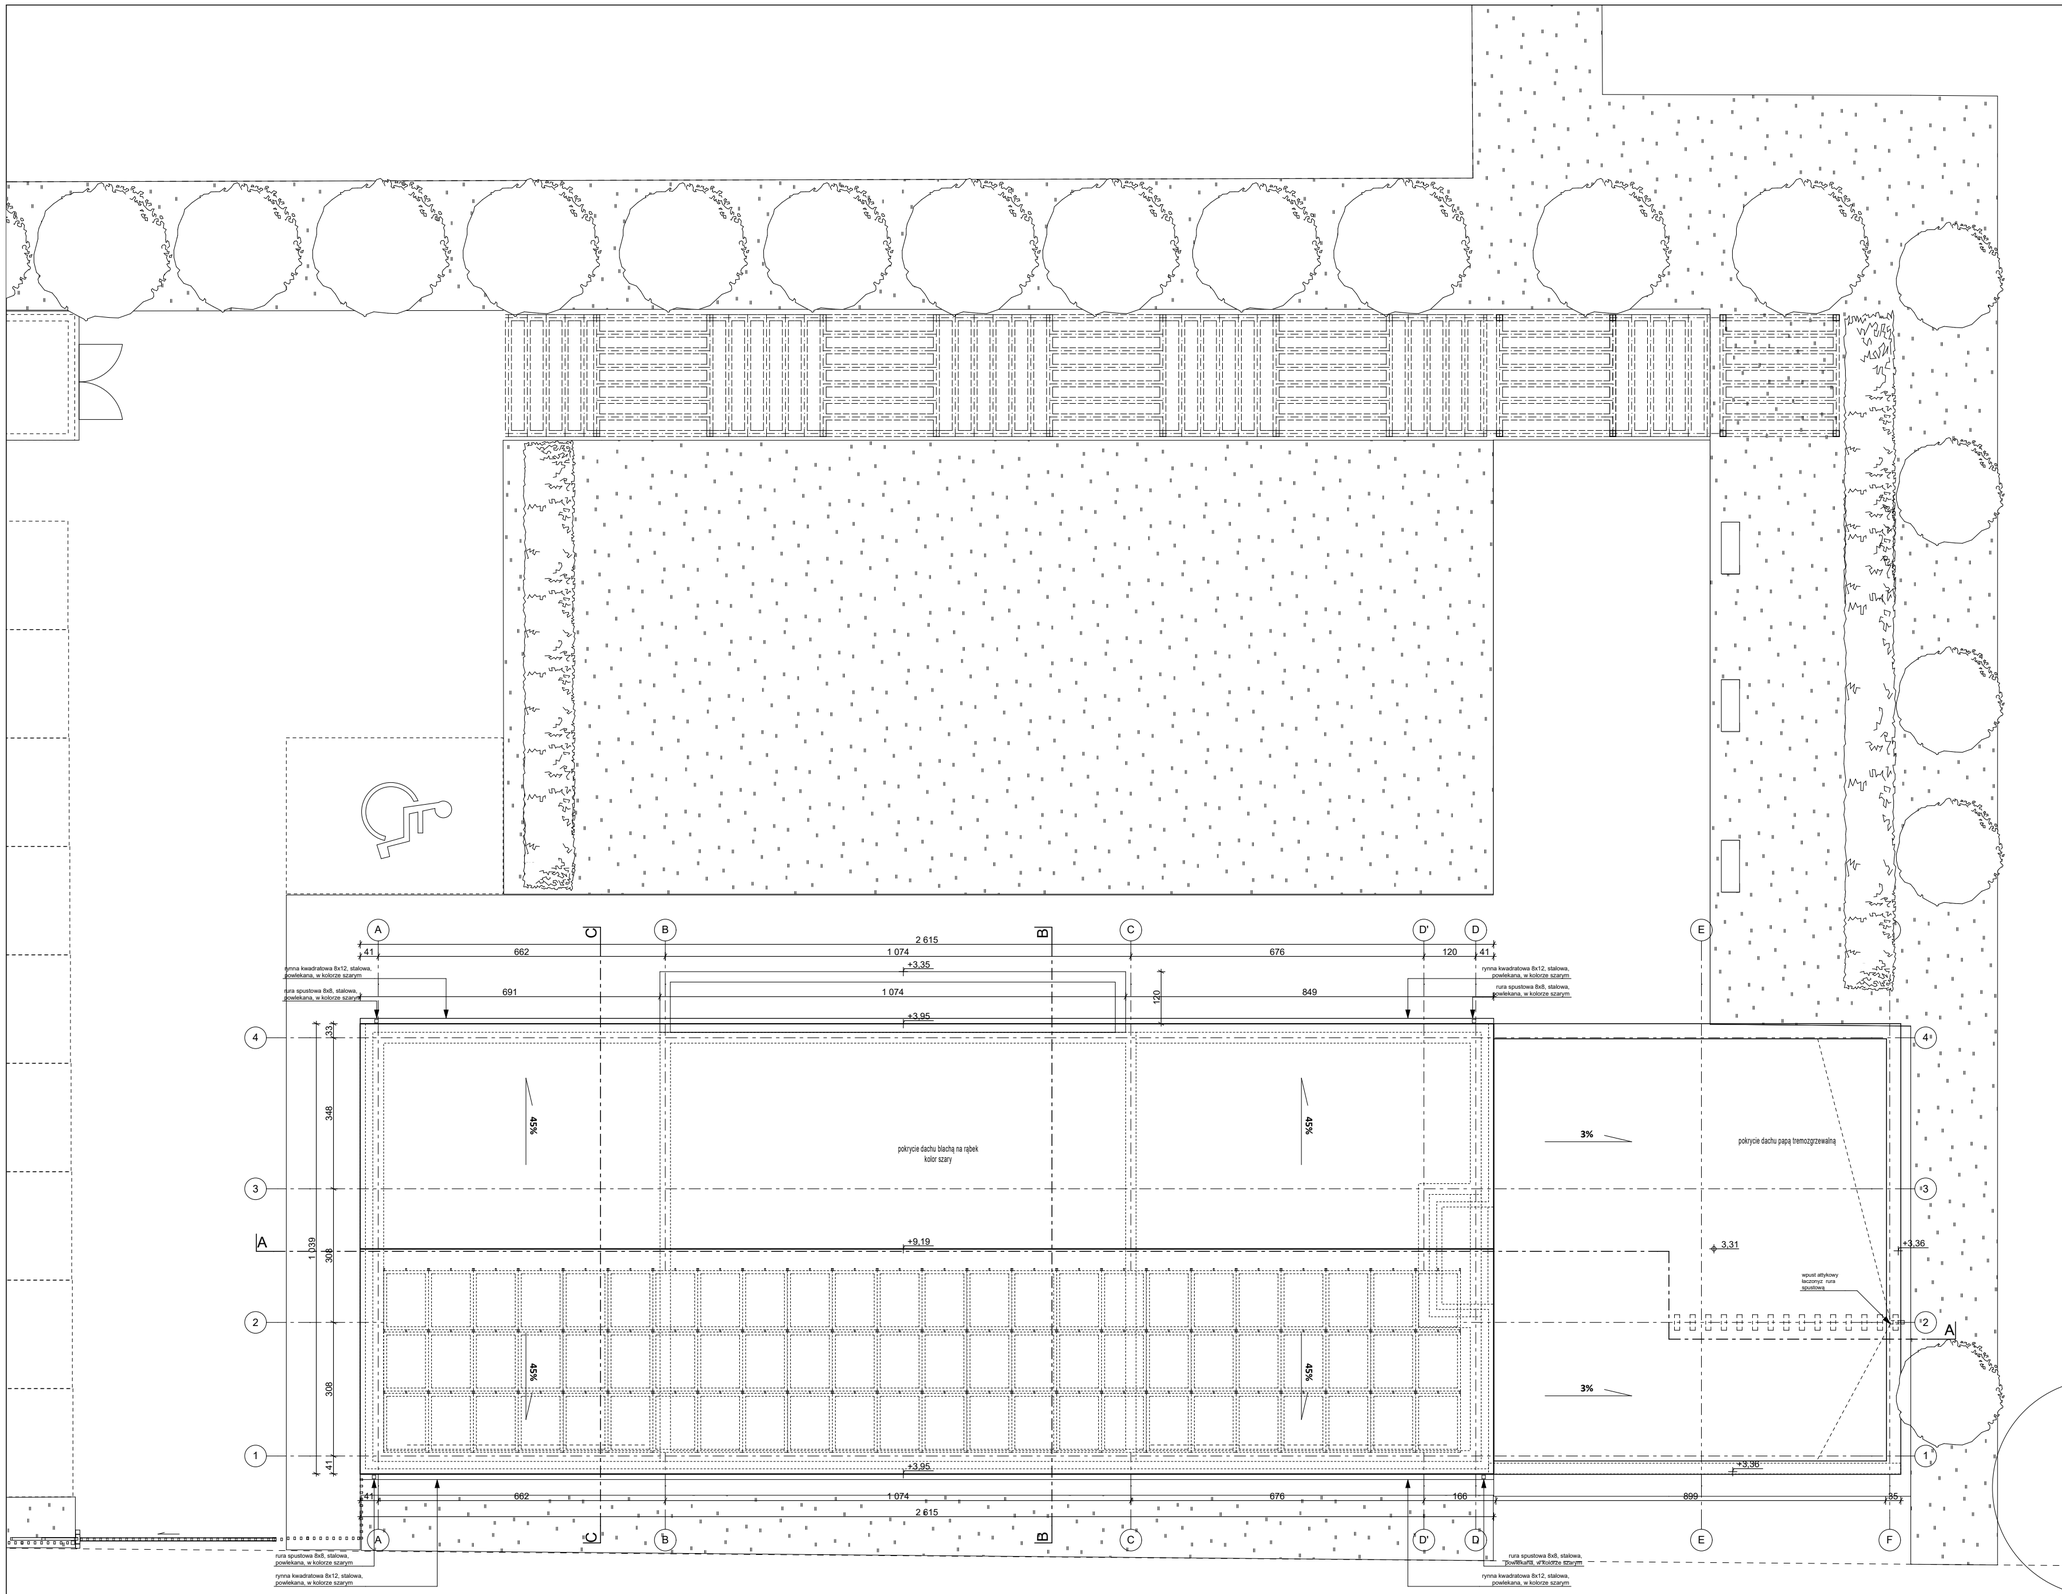


JEDNOSTKA PROJEKTOWA:

**PRACOWNIA PROJEKTOWA J.P.WOŹNY**
architekci Joanna i Przemysław Woźny
ul. Kaliowa 33, 60-175 Poznań

SCHEMAT:

INWESTOR:
GMINA SUCHY LAS
ul. Szkolna 13, 62-002 Suchy Las

ADRES:
Ul. Słoneczna, dz. nr 332/19, 60-002 Złotniki

NAZWA I ADRES OBIEKTU BUDOWLANEGO:
Projekt świetlicy wiejskiej w Zotnikach na działce nr 332/19

| PROJEKTOWAŁ: | NR UPRAWNIEŃ: | PODPIS: |
|---|---|---|
| mgr inż. arch. P. Woźny | | |
| *Opracowanie:* | | |
| mgr inż. arch. A.Szymańska | | |
| BRANŻA: ARCHITEKTURA | STADIUM: KONCEPCJA | DATA: MARZEC 2021 |

TYTUŁ RYSUNKU:
Rzut dachu

| SKALA: | NR RYSUNKU: |
|---|---|
| 1:100 | A-03 |