

LEGENDA:

- Rzt. RZOK Si - proj. studnia kanalizacji sanitarnej
- - odcinek sieci kanalizacji sanitarnej (po dec. o pozw. na budowę nr 3936 / 11 z 19.07.2011 r)
- - proj. przebudowa odcinka kanalizacji sanitarnej (po dec. o pozw. na budowę nr 3936 / 11 z 19.07.2011 r)
- - przepompownia ścieków sanit. zgodnie z (po dec. o pozw. na budowę nr 3936 / 11 z 19.07.2011 r)
- - proj. sieć kanalizacji sanitarnej
- - proj. sieć wodociągowa
- H - proj. hydrant na sieci wodociągowej
- W - proj. węzły na sieci wodociągowej
- Z - proj. załamania na sieci wodociągowej
- - proj. zasowa wodociągowa
- - projektowany układ komunikacyjny wg odrębnego opracowania (decyzja nr 17 / 2022 z dnia 04.04.2022r.)
- - projektowany wpust uliczny krawężnikowy
- 160/1 - numery działek objętych zgłoszeniem robót

MAPA DO CELÓW PROJEKTOWYCH
skala 1: 500

Reprodukcja wzbroniona

Powiat : poznański
Gmina : Suchy Las
Miejscowość : Złotkowo
Jednostka : 302115_2 Suchy Las
Obręb : 302115_2_0006 Złotkowo
Sektoria : 6.180.11.21.4.3; 01.2.1

Układ współrzędnych prostokątnych płaskich	2000
Układ wysokości	Amsterdam 55

Służebności gruntowych nie badano

Kolorem czerwonym zaznaczono punkty osnowy geodezyjnej, które podlegają ochronie. Zgodnie z art. 48 pkt 3 ustawy z dnia 17 maja 1989 r. Prawo geodezyjne i kartograficzne (Dz. U. z 2010 r., Nr 193, poz. 1287 ze zm.), kto (...) niszczy, uszkadza, i przemieszcza znaki geodezyjne (...) podlega karze grzywny.

Stan aktualny na dzień 16.02.2021r..

Poświadczam, że niniejszy dokument został opracowany w wyniku prac geodezyjnych i kartograficznych, których rezultaty zawiera pozytywnie zweryfikowany operat techniczny. Jednocześnie informuję, że jestem świadomy odpowiedzialności karnej za złożenie fałszywego oświadczenia	
Identyfikator zgłoszenia prac geodezyjnych	GKG.GZZ.4071.8632.2020
Organ prowadzący państwowy zasób geodezyjny i kartograficzny	STAROSTA POZNAŃSKI
Wykonawca prac geodezyjnych	BIURO USŁUG GEODEZYJNO-KARTOGRAFICZNYCH Zbigniew Kempinski 62-002 Suchy Las, ul. Kwiatowa 17 tel. 601743195 bugk.kempinski@op.pl NIP 972-022-91-32 REGON 63099985 Protokół nr 1 z dnia 25.03.2021r.
Numer i data sporządzenia protokołu pozytywnej weryfikacji	
Imię i nazwisko oraz numer uprawnień zawodowych kierownika prac	Zbigniew Kempinski nr rej. MGPIB 12742 62-002 Suchy Las, ul. Kwiatowa 17 tel. 601 74 31 95
Zasięg aktualizacji	

MAPA DO CELÓW PROJEKTOWYCH
skala 1: 500

Reprodukcja wzbroniona

GKG.GZZ.4071.8632.2020
Powiat : poznański
Gmina : Suchy Las
Miejscowość : Złotkowo
Jednostka : 302115_2 Suchy Las
Obręb : 302115_2_0006 Złotkowo
Sektoria : 6.179.11.01.2.1; 2.3; 4.1; 4.3

Układ współrzędnych prostokątnych płaskich	2000
Układ wysokości	Amsterdam 55

Służebności gruntowych nie badano

Kolorem czerwonym zaznaczono punkty osnowy geodezyjnej, które podlegają ochronie. Zgodnie z art. 48 pkt 3 ustawy z dnia 17 maja 1989 r. Prawo geodezyjne i kartograficzne (Dz. U. z 2010 r., Nr 193, poz. 1287 ze zm.), kto (...) niszczy, uszkadza, i przemieszcza znaki geodezyjne (...) podlega karze grzywny.

BIURO USŁUG
GEODEZYJNO-KARTOGRAFICZNYCH
Zbigniew Kempinski
62-002 Suchy Las, ul. Kwiatowa 17
tel. 601743195 bugk.kempinski@op.pl
NIP 972-022-91-32 REGON 63099985
Zbigniew Kempinski
GEODETA UPRAWNIONY
nr rej. MGPIB 12742
62-002 Suchy Las, ul. Kwiatowa 17
tel. 601 74 31 95

Poświadczam, że niniejszy dokument został opracowany w wyniku prac geodezyjnych i kartograficznych, których rezultaty zawiera operat techniczny wpisany do ewidencji materiałów państwowego zasobu geodezyjnego i kartograficznego


STAROSTA POZNAŃSKI

P.3021.2019.20.9282
(Identyfikator ewidencyjny materiału zasobu - operatu technicznego)
08-07-2020
Z up. STAROSTY POZNAŃSKIEGO
(Data wpisania operatu technicznego do ewidencji materiałów zasobu)
Anna Juszczak
Kierownik Zespołu Nabywania
(Imię i nazwisko osoby odpowiedzialnej za ewidencję)
Geodezyjne i Kartograficzne

Zasięg aktualizacji

Stan aktualny na dzień 12.06.2020r.

UKŁAD ARKUSZY:

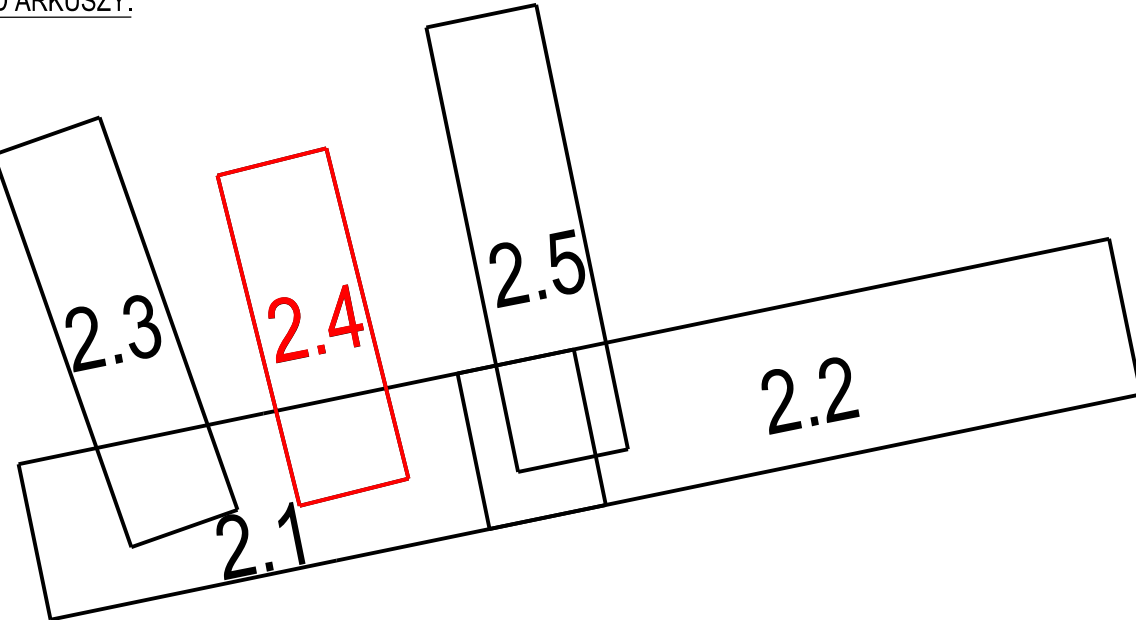

Nazwa Firmy NBProjekt Krzysztof Szczepaniak
ul. Wł. Komara 2
62-050 Mosina

Inwestor: Gmina Suchy Las
ul. Szkolna 13
62 - 002 Suchy Las

Temat: Budowa infrastruktury na terenie aktywizacji gospodarczej w Złotowie - rejon pomiędzy ul. Pawłowską, torami kolejowymi, ul. Sobocką i ul. Obornicką w Złotowie"

Projektował mgr inż. Agnieszka Bosacka	Nr uprawnień 7131-7132/137/PW/2002 instalacyjna	Podpis
Sprawdził inż. Agnieszka Rak	Nr uprawnień SLK/1159/POWS/09 instalacyjna	Podpis

Nazwa rysunku PRZEBIEG KANALIZACJI SANITARNEJ I SIECI WODOCIAĞOWEJ

Data 04.2022	Faza Projekt budowlany	Skala 1:500	Nr rys. 2.4
--------------	------------------------	-------------	-------------