

- LEGENDA:**
- oś jezdni
 - projektowany krawężnik betonowy 20x30cm na lawie betonowej C12/15 z oporem, wyniesiony do 12 cm
 - projektowany krawężnik betonowy 20x30cm na lawie betonowej C12/15 z oporem, obniżony do 1 cm
 - projektowany krawężnik trapezowy betonowy 15/21x30cm wzdłuż wysp dzielących
 - projektowany krawężnik betonowy 15x30cm na lawie betonowej C12/15 z oporem, wyniesiony do 12 cm
 - projektowany krawężnik betonowy 15x30cm na lawie betonowej C12/15 z oporem, obniżony do 1 cm
 - projektowany krawężnik betonowy 15x30cm na lawie betonowej C12/15 z oporem, obniżony do 6 cm
 - obrzeże betonowe 6x25 cm wzdłuż proj. opaski z płyt chodnikowych 50x50x7 cm w ciągu krawędzi jezdni
 - projektowane obrzeże chodnikowe 8x30cm
 - projektowane obrzeże chodnikowe 8x30cm wzdłuż ścieżek rowerowych
 - krawędź jezdni
 - projektowany opornik betonowy 12x25cm na lawie betonowej C12/15, wyniesiony do 12cm
 - obniżony do 1cm

- Projektowane nawierzchnie:**
- projektowana nawierzchnia bitumiczna jezdni KR3
 - projektowana nawierzchnia bitumiczna ul. Obornickiej KR6
 - remont nawierzchni jezdni ul. Obornickiej
 - projektowana nawierzchnia chodnika z kostki betonowej w kolorze czerwonym, gr. 8 cm, na podsypce cem. - piasek
 - projektowana nawierzchnia bitumiczna dwukierunkowej ścieżki rowerowej
 - projektowane humusowanie wraz z obsianiem mieszkanką traw
 - projektowana nawierzchnia powierzchni wyłączonych z ruchu pieszkiego, z kostki kamiennej o wym. 10x8cm, na podsypce cementowo - piaskowej
 - projektowana nawierzchnia jeżdżów z kostki betonowej


- projektowana nawierzchnia pachwin najazdowych, z kostki kamiennej nieregularnej, o wym. 18x18cm, na podsypce cementowo - piaskowej
- projektowana nawierzchnia pachwin najazdowych, z kostki kamiennej regularnej, o wym. 18x18cm, na podsypce cementowo - piaskowej
- projektowana wzmocniona nawierzchnia chodnika z kostki betonowej w kolorze czerwonym, gr. 8 cm, na podsypce cem. - piasek
- projektowana nawierzchnia wysp dzielących z kostki betonowej w kolorze czerwonym, gr. 8 cm, na podsypce cem. - piasek
- projektowana nawierzchnia jezdni KR2 z kostki betonowej w kolorze szarym, gr. 8 cm, na podsypce cem. - piasek
- projektowana pobocze gruntowe
- umocnienie skarp i dna rowu płytami ażurowymi o wym 40x60cm, na podsypce piaskowej
- oznaczenie profilowania rowu
- oznaczenie drzew i krzewów przewidzianych do usunięcia

- Oznaczenia dot. granic inwestycji:**
- oznaczenie terenu niezbędnego dla obiektów budowlanych, w tym: granica projektowanego pasa drogowego ul. 01KD i ul. Lipowej
 - granica projektowanego pasa drogowego ul. 03KD, ul. Poludniowej, ul. Zachodniej, ul. Północnej, ul. Pawłowickiej i ul. Cedrowej
 - granica projektowanego pasa drogowego ul. Obornickiej
 - linia obszaru, z którego korzystanie będzie ograniczone
 - numery działek gminnych
 - numery działek prywatnych, ulegających podziałowi
 - numery działek gminnych, ulegających podziałowi
 - numery działek, z których korzystanie będzie ograniczone

MAPA DO CELÓW PROJEKTOWYCH

skala 1: 500

Reprodukcja wzbroniona

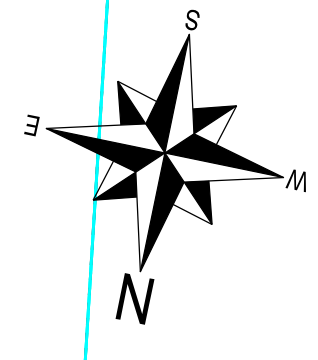

GKG.GZZ.4071.8632.2020
Powiat : poznański
Gmina : Suchy Las
Miejscowość : Złotkowo
Jednostka : 302115_2, Suchy Las
Obręb : 302115_2_0001 Biedrusko
302115_2_0006 Złotkowo
302115_2_0007 Złotniki
Seksja: 6.179.11.01.2.1; 2.3; 4.1; 4.3

Układ współrzędnych prostokątnych płaskich	2000
Układ wysokości	Amsterdam 55

Służebności gruntowych nie badano
Kolorem czerwonym zaznaczono punkty osnowy geodezyjnej, które podlegają ochronie. Zgodnie z art. 48 pkt 3 ustawy z dnia 17 maja 1989 r. Prawo geodezyjne i kartograficzne (Dz. U. z 2010 r., Nr 193, poz.1287 ze zm.), kto (...) niszczy, uszkadza, i przemieszcza znaki geodezyjne (...) podlega karze grzywny.

Stan aktualny na dzień 12.06.2020r..

BIURO USŁUG
GEODEZYJNO-KARTOGRAFICZNYCH
Zbigniew Kempański
62-002 Suchy Las, ul. Kwiatowa 17
tel. 601743195 bugk.kempinski@op.pl
NIP 972-022-91-32 REGON 630199985

Zbigniew Kempański
GEODETA UPRAWNIONY
nr rej. MGPIB 12742
62-002 Suchy Las, ul. Kwiatowa 17
tel. 601 74 31 95

Poświadczam, że niniejszy dokument został opracowany w wyniku prac geodezyjnych i kartograficznych, których rezultaty zawiera operat techniczny zawierający operat techniczny wpisany do ewidencji materiałów państwowego zasobu geodezyjnego i kartograficznego

STAROSTA POZNAŃSKI
P.3021.2019.20. 9282
08-07-2020
Z up. STAROSTY POZNAŃSKIEGO
(Data wpisania do ewidencji materiałów państwowego zasobu geodezyjnego i kartograficznego)
Anna Juszczakiewicz
Kierownik Zespołu Npzy Biuro Usług
(imię i nazwisko według dowodu osobistego i legitymacji Geodezyjnej i Kartograficznej)

Zasieg aktualizacji

MAPA DO CELÓW PROJEKTOWYCH

skala 1: 500

Reprodukcja wzbroniona

Powiat : poznański
Gmina : Suchy Las
Miejscowość : Złotkowo
Jednostka : 302115_2, Suchy Las
Obręb : 302115_2_0006, Złotkowo
Seksja: 6.180.11.21.4.3; 01.2.1

Układ współrzędnych prostokątnych płaskich	2000
Układ wysokości	Amsterdam


Służebności gruntowych nie badano

Kolorem czerwonym zaznaczono punkty osnowy geodezyjnej, które podlegają ochronie. Zgodnie z art. 48 pkt 3 ustawy z dnia 17 maja 1989 r. Prawo geodezyjne i kartograficzne (Dz. U. z 2010 r., Nr 193, poz.1287 ze zm.), kto (...) niszczy, uszkadza, i przemieszcza znaki geodezyjne (...) podlega karze grzywny.

Stan aktualny na dzień 16.02.2021r..

Poświadczam, że niniejszy dokument został opracowany w wyniku prac geodezyjnych i kartograficznych, których rezultaty zawiera pozytywnie zweryfikowany operat techniczny. Jednocześnie informuję, że jestem świadomy odpowiedzialności karnej za złożenie fałszywego oświadczenia.	GKG.GZZ.4071.1997.2021
Identyfikator zgłoszenia prac geodezyjnych	STAROSTA POZNAŃSKI
Organ prowadzący państwowy zasób geodezyjny i kartograficzny	BIURO USŁUG GEODEZYJNO-KARTOGRAFICZNYCH Zbigniew Kempański 62-002 Suchy Las, ul. Kwiatowa 17 tel. 601743195 bugk.kempinski@op.pl NIP 972-022-91-32 REGON 630199985
Wykonawca prac geodezyjnych	Protokol nr 1 z dnia 25.03.2021r.
Numer i data sporządzenia protokołu pozytywnie zweryfikacji	Zbigniew Kempański GEODETA UPRAWNIONY nr rej. MGPIB 12742 62-002 Suchy Las, ul. Kwiatowa 17 tel. 601 74 31 95
Imię i nazwisko oraz numer uprawnień zawodowych kierownika prac	
Zasieg aktualizacji	

UKŁAD ARKUSZY:

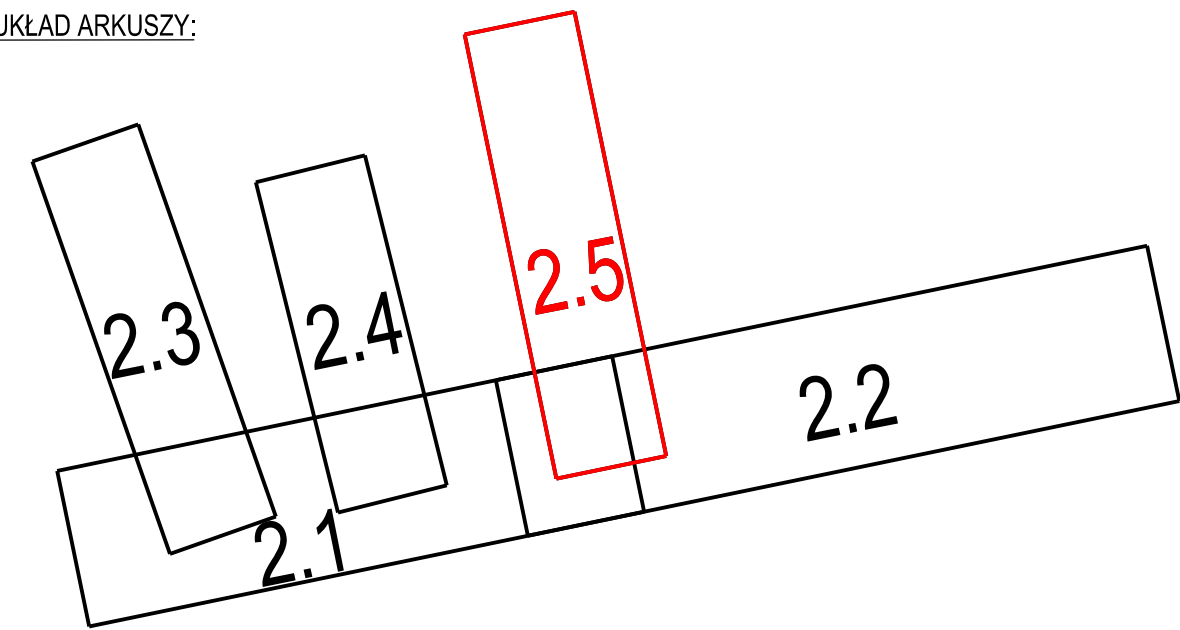

Nazwa Firmy	NBProjekt Krzysztof Szczepaniak ul. Wł. Komara 2 62-050 Mosina		
Inwestor:	Gmina Suchy Las ul. Szkolna 13 62 - 002 Suchy Las		
Temat	"Budowa infrastruktury na terenie aktywizacji gospodarczej w Złotkowie - rejon pomiędzy ul. Pawłowicką, torami kolejowymi, ul. Sobocką i ul. Obornicką w Złotkowie"		
Projektował	mgr inż. Krzysztof Szczepaniak	Nr uprawnień	WKPI0257/POOD/08
Sprawił	mgr inż. Paweł Szczepaniak	Nr uprawnień	WKPI0358/PWOD/17
Nazwa rysunku	PLAN SYTUACYJNY		
Data	Faza	Skala	Nr. rys.
08.2021	Projekt budowlany	1:500	2.5