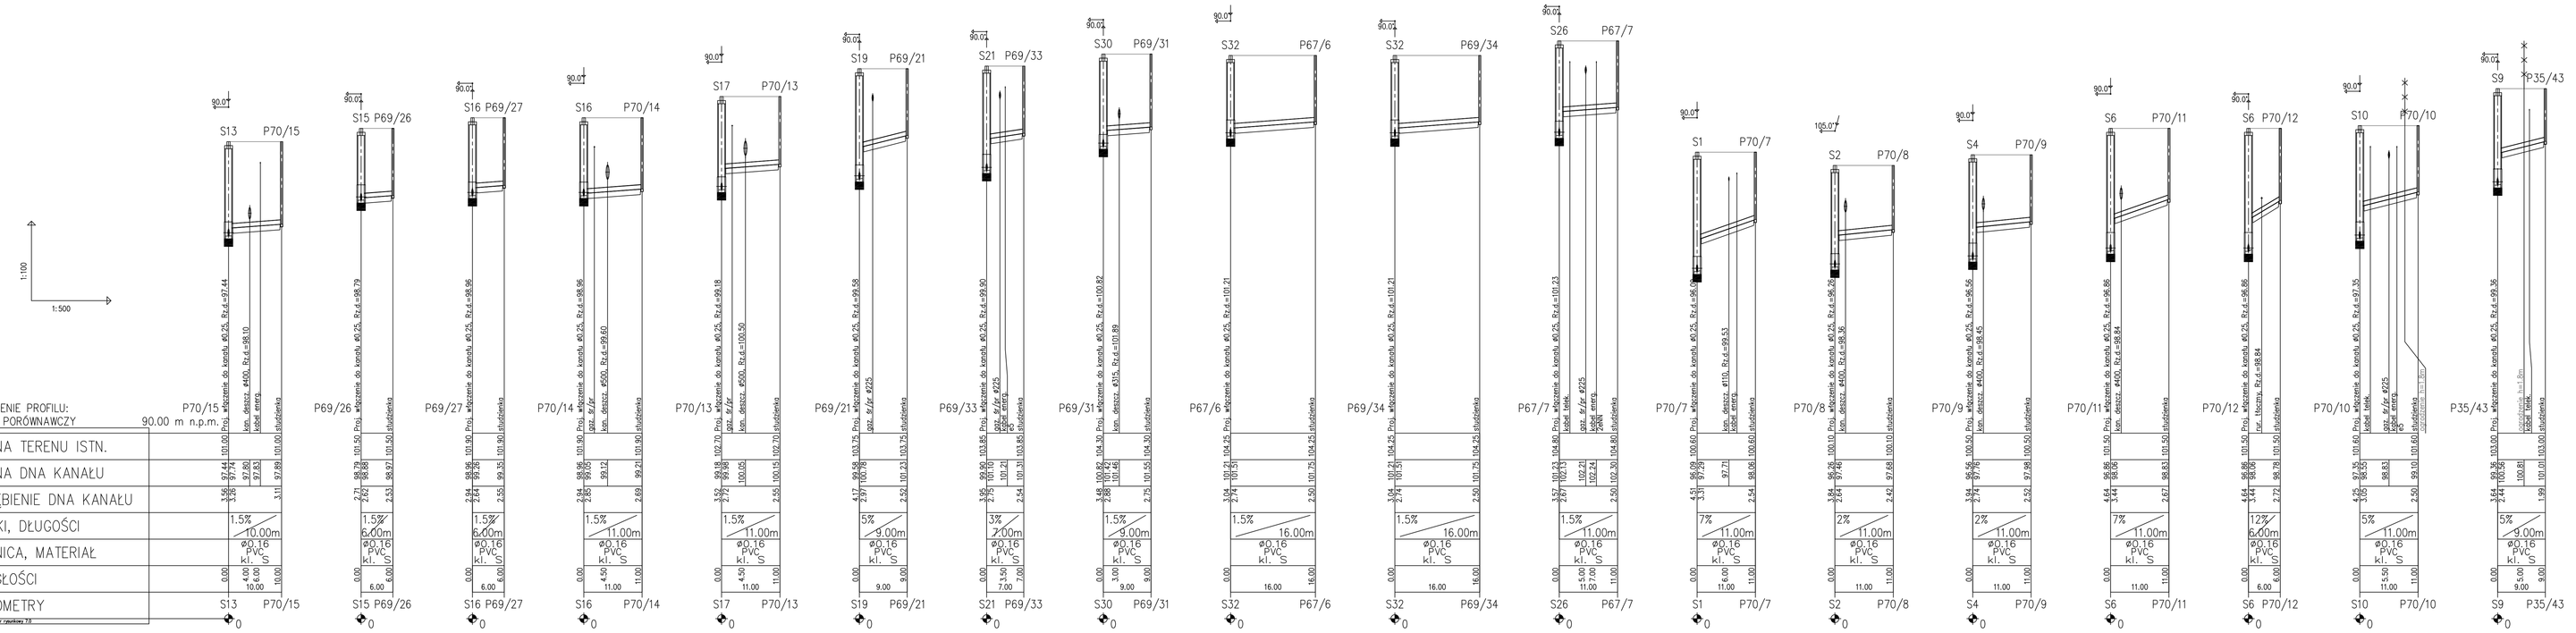
1:100
1:500
OZNACZENIE PROFILU:
POZIOM PORÓWNAWCZY
90.00 m n.p.m.
RZĘDNA TERENU ISTN.
RZĘDNA DNA KANAŁU
ZAGŁĘBIENIE DNA KANAŁU
SPADKI, DŁUGOŚCI
ŚREDNICA, MATERIAŁ
ODLEGŁOŚCI
HEKTOMETRY
S13 P70/15
S15 P69/26
S16 P69/27
S16 P70/14
S17 P70/13
S19 P69/21
S21 P69/33
S30 P69/31
S32 P67/6
S32 P69/34
S26 P67/7
S1 P70/7
S2 P70/8
S4 P70/9
S6 P70/11
S6 P70/12
S10 P70/10
S9 P35/43
PROJEKTOWANIE I NADZÓR W BUDOWNICTWIE
mgr inż. Jerzy Zając
OBIEKT
Przyłącza do sieci kanalizacji sanitarnej w Złotkowie gm. Suchy Las
TEMAT
Projekt przyłączy do sieci kan. sanitarnej
TREŚĆ RYSUNKU
Profil podłużny przyłączy do sieci kan. sanit.
PROJEKTOWAŁ
mgr inż. J. Zając
Skala
1 : 500
Data
10.2010
Nr rysunku
3