




PRZEKRÓJ A - A

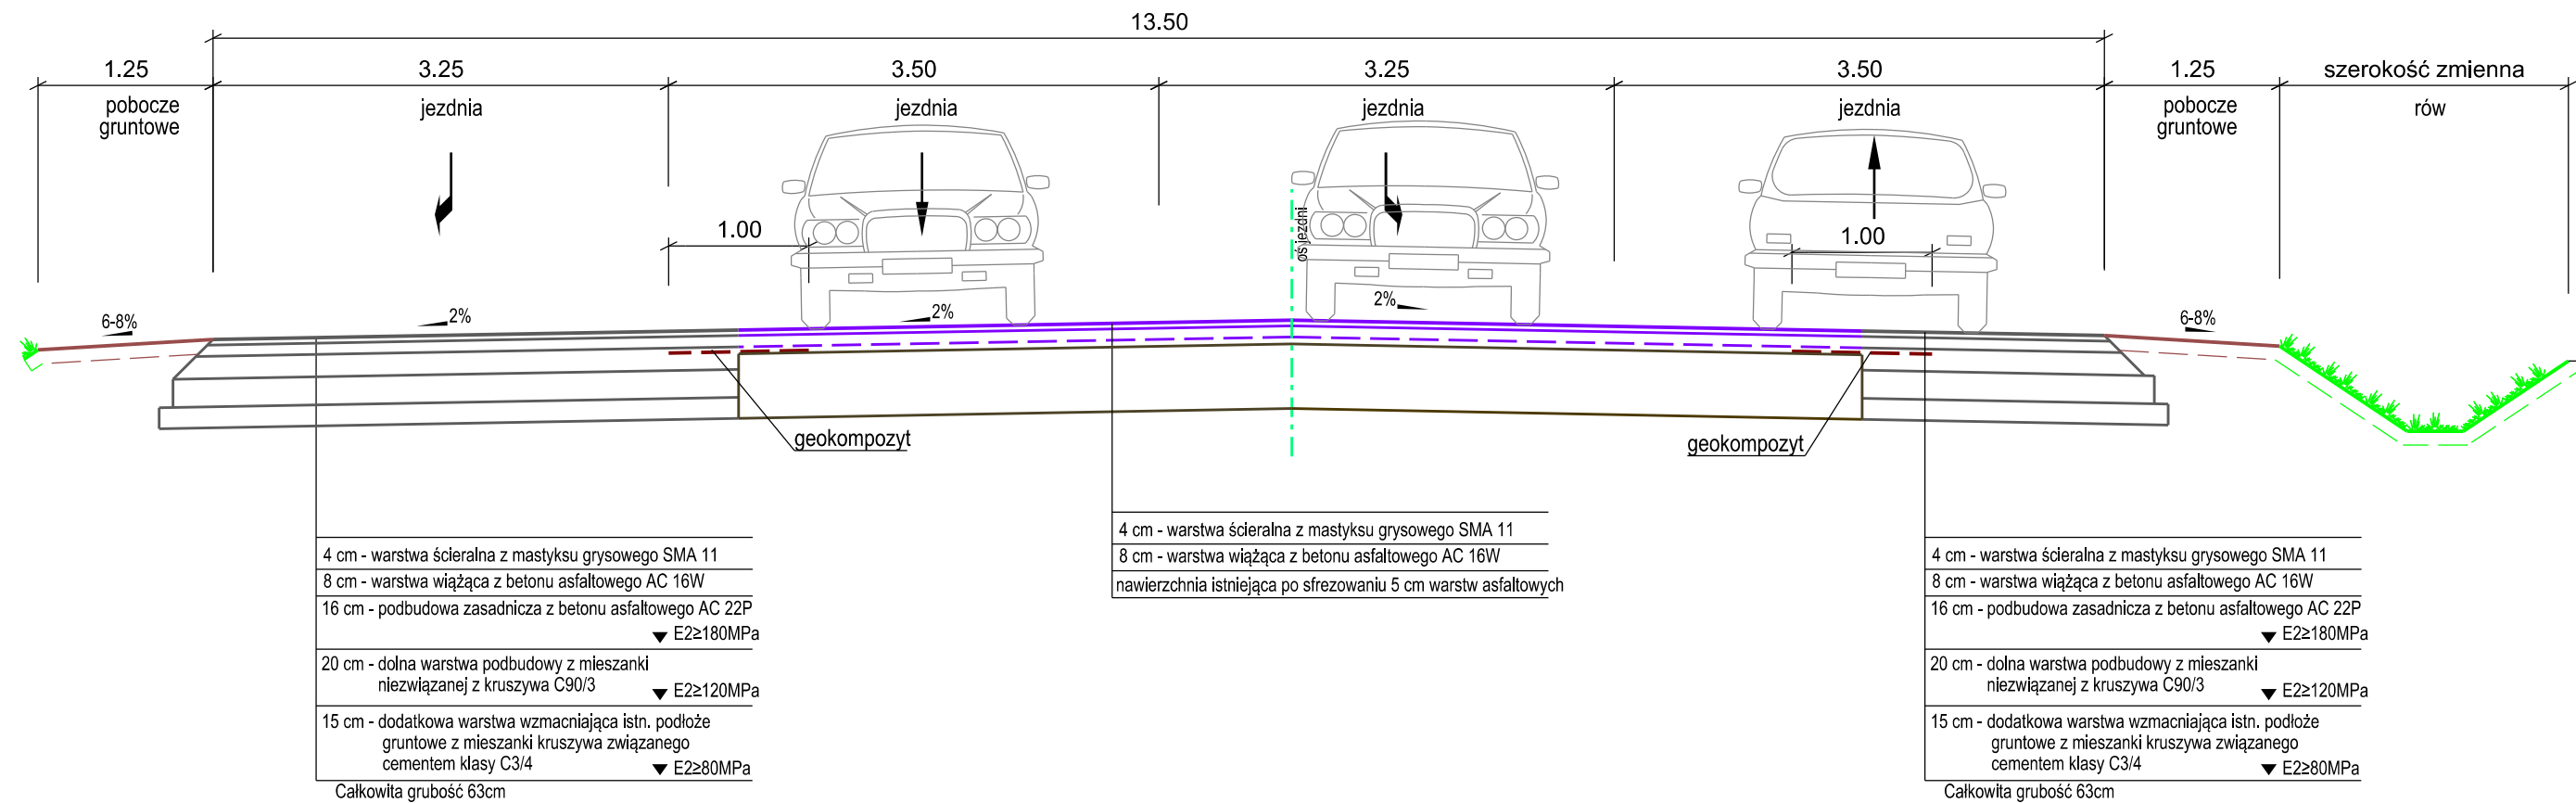


PRZEKRÓJ C - C

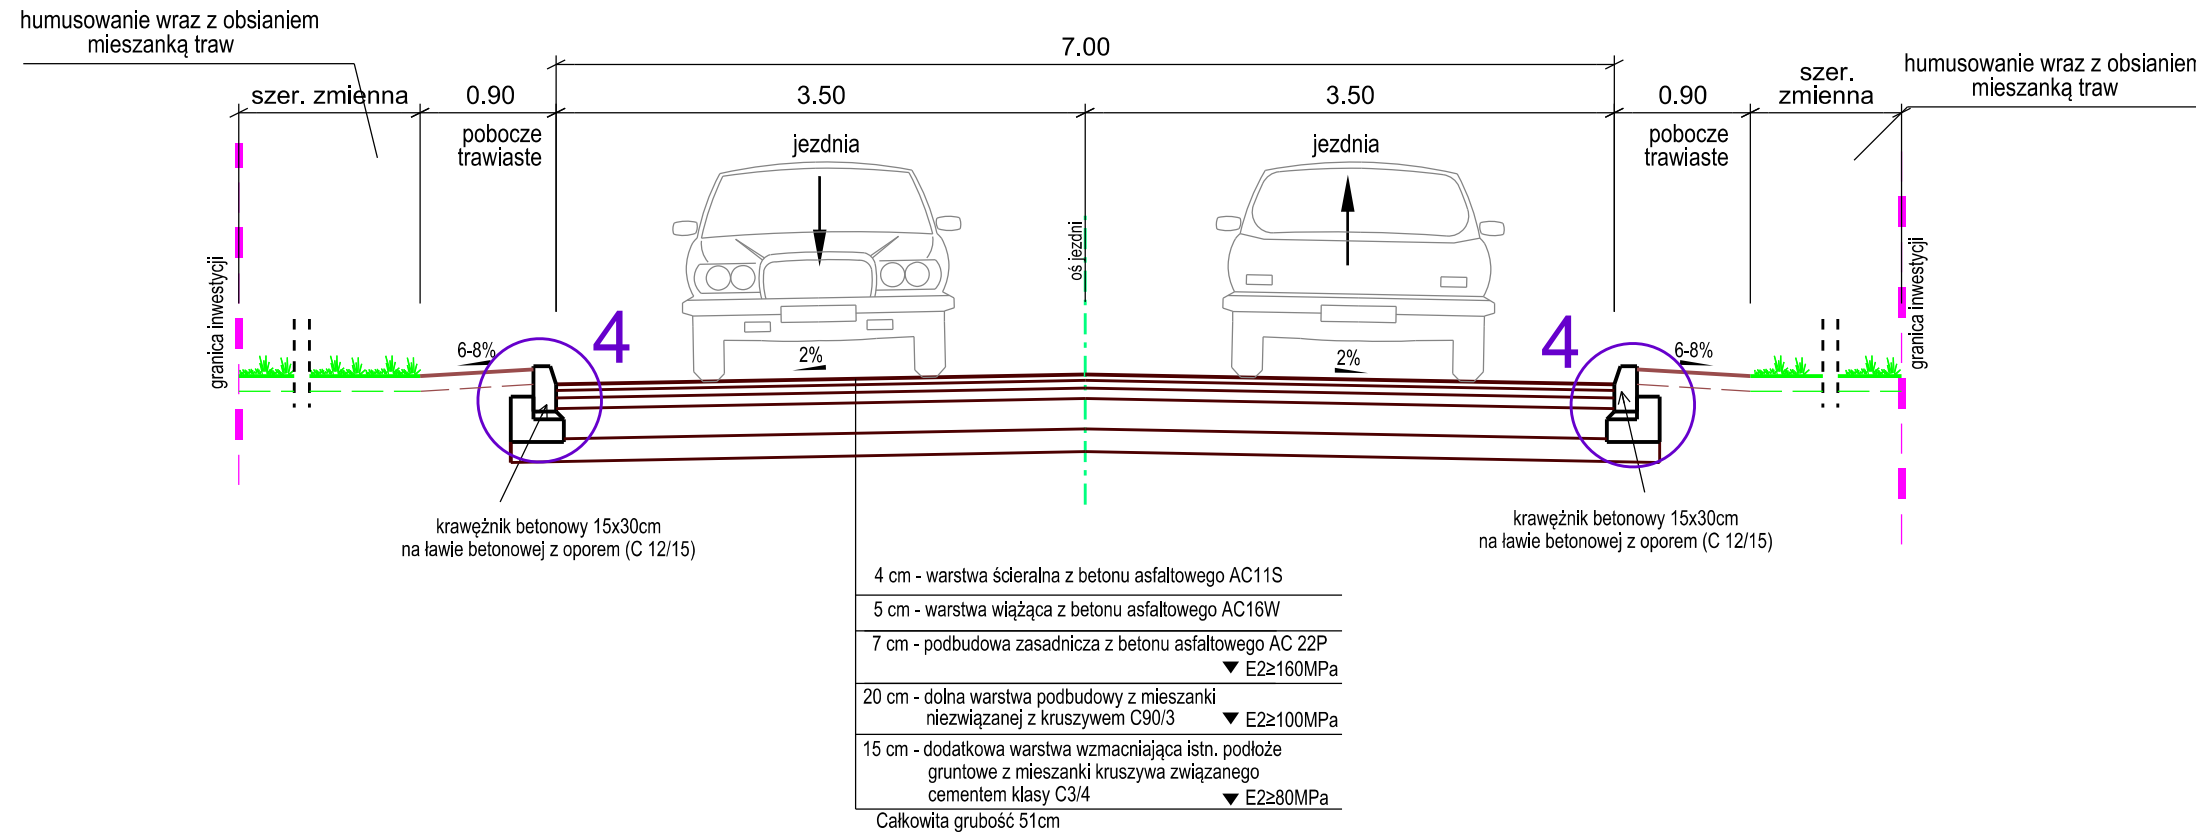

PRZEKRÓJ D - D

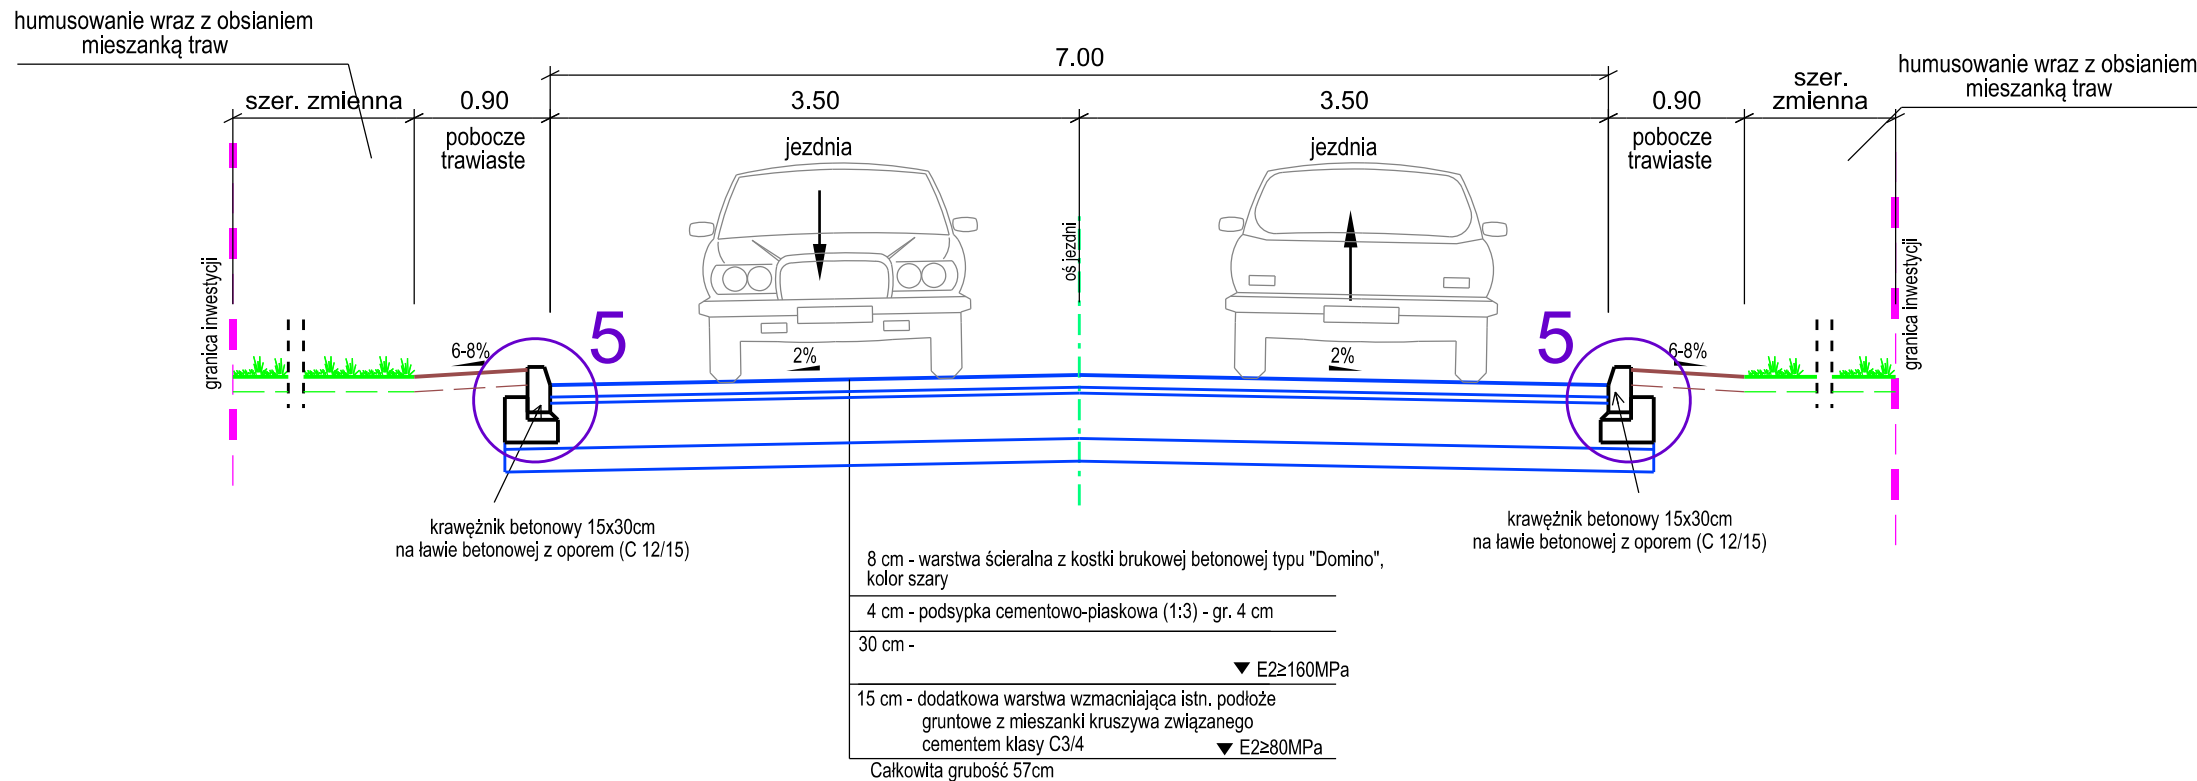

PRZEKRÓJ B - B

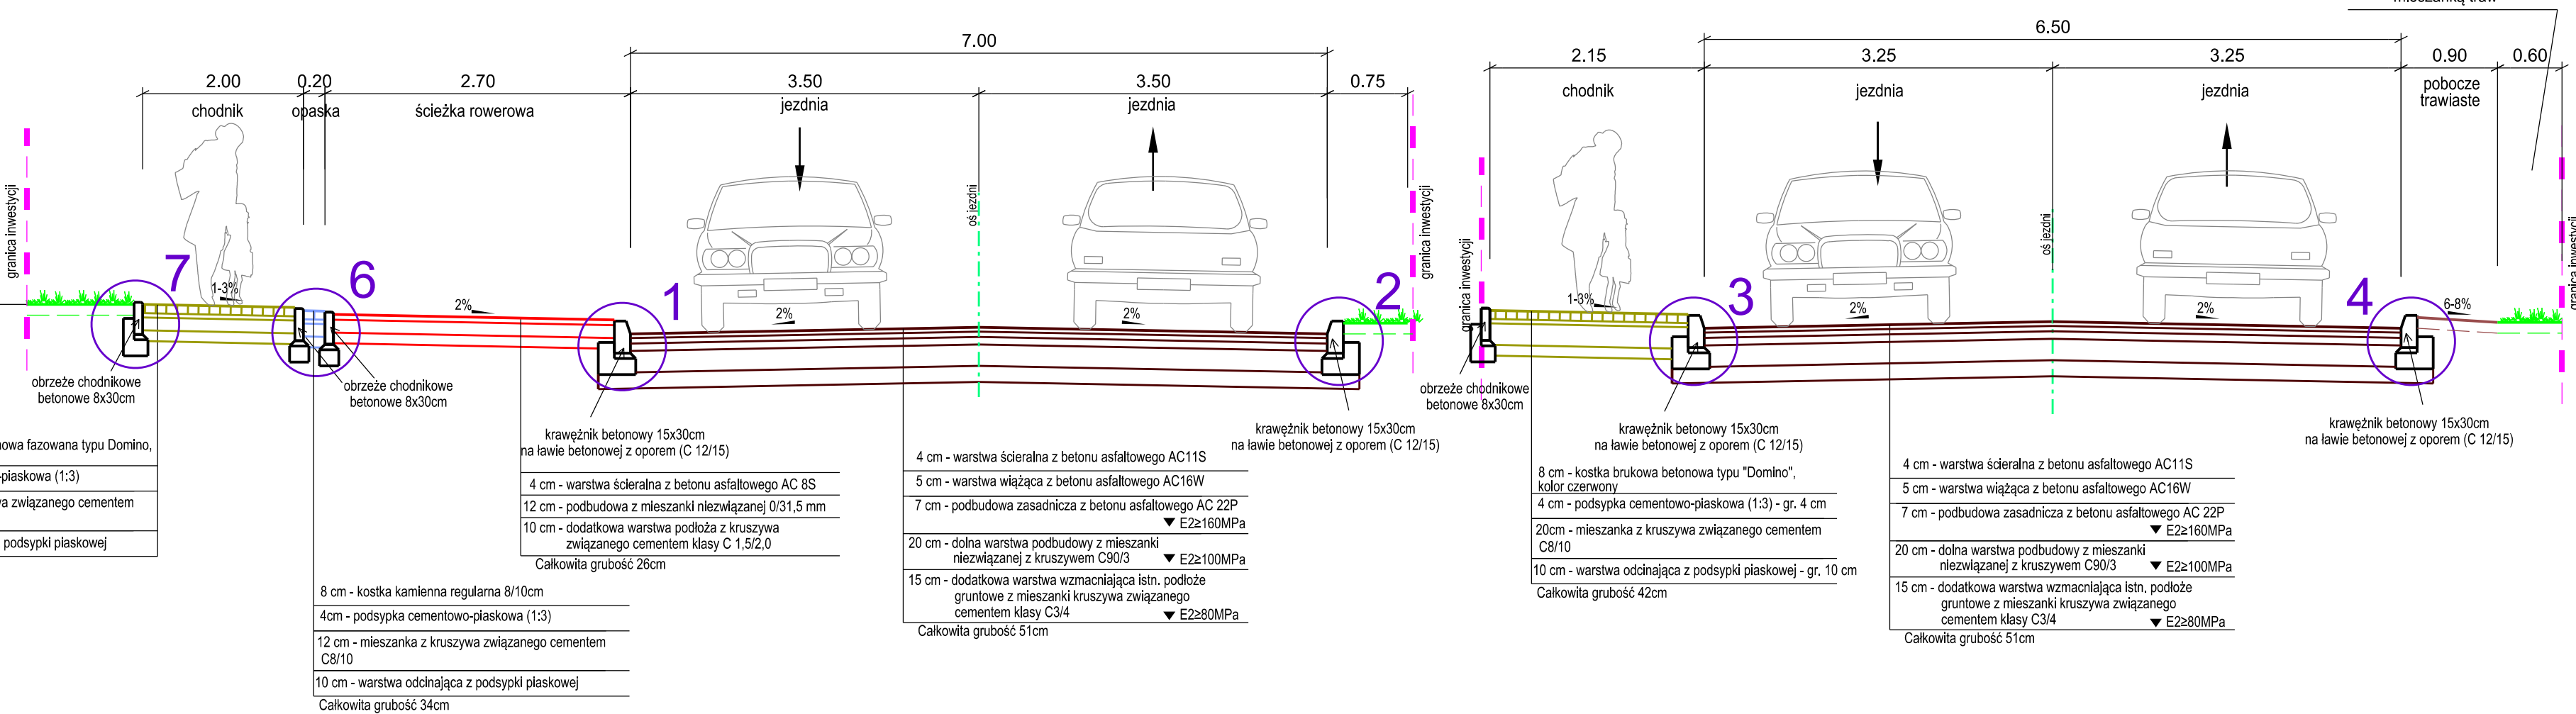

Nazwa Firmy		NBProjekt Krzysztof Szczepaniak	
		ul. Wł. Komara 2 62-050 Mosina	
Inwestor:		Gmina Suchy Las ul. Szkolna 13 62 - 002 Suchy Las	
Temat: Budowa infrastruktury na terenie aktywizacji gospodarczej w Złotkowie - rejon pomiędzy ul. Pawłowicką, torami kolejowymi, ul. Sobocką i ul. Obornicką w Złotkowie"			
Projektował	mgr inż. Krzysztof Szczepaniak	Nr uprawnień WKP/0257/POOD/08	Podpis
Sprawdził	mgr inż. Paweł Szczepaniak	Nr uprawnień WKP/0358/PWOD/17	Podpis
Nazwa rysunku			
PRZEKROJE NORMALNE			
Data	Faza	Skala	Nr. rys.
04.2022	Projekt budowlany	1:500	3