

MAPA DO CELÓW PROJEKTOWYCH
skala 1: 500
Reprodukcja wzbroniona

GKG.GZZ.4071.8632.2020
Powiat : poznański
Gmina : Suchy Las
Miejscowość : Złotkowo
Jednostka : 302115_2, Suchy Las
Obręb : 302115_2_0001 Biedrusko
302115_2_0006 Złotkowo
302115_2_0007 Złotniki
Seksja: 6.179.11.01.2.1; 2.3; 4.1; 4.3

BIURO USŁUG
GEODEZYJNO-KARTOGRAFICZNYCH
Zbigniew Kempinski
62-002 Suchy Las, ul. Kwiatowa 17
tel. 601743195 bugk.kempinski@op.pl
NIP 972-022-91-32 REGON 630199985

Zbigniew Kempinski
GEODETA UPRAWNIONY
nr rej. MGPIB 12742
62-002 Suchy Las, ul. Kwiatowa 17
tel. 601 74 31 95

Układ współrzędnych prostokątnych płaskich	2000
Układ wysokości	Amsterdam 55

Służeńności gruntowych nie badano

Kolorem czerwonym zaznaczono punkty osnowy geodezyjnej, które podlegają ochronie. Zgodnie z art. 48 pkt 3 ustawy z dnia 17 maja 1989 r. Prawo geodezyjne i kartograficzne (Dz. U. z 2010 r., Nr 193, poz.1287 ze zm.), kto (...) niszczy, uszkadza, i przemieszcza znaki geodezyjne (...) podlega karze grzywny.

Stan aktualny na dzień 12.06.2020r..

Poświadczam, że niniejszy dokument został opracowany w wyniku prac geodezyjnych i kartograficznych, których rezultaty zawiera operat techniczny. Jednocześnie informuję, że jestem świadomy odpowiedzialności karnej za złożenie fałszywego oświadczenia.

Identyfikator zgłoszenia prac geodezyjnych

Organ prowadzący państwowy zasób geodezyjny i kartograficzny

Wykonawca prac geodezyjnych

STAROSTA POZNAŃSKI

P.3021.2019.20. 9282

Identyfikator ewidencyjny materiału zasobu – operatu technicznego)

08-07-2020

Starosta Poznański

Anna Juszkiewicz

Kierownik Zespołu Mapy Numerycznej

(miejscowego zasobu geodezyjnego i kartograficznego)

Geodezyjne i Kartograficzne

Zasieg aktualizacji

Powiat : poznański
Gmina : Suchy Las
Miejscowość : Złotkowo
Jednostka : 302115_2, Suchy Las
Obręb : 302115_2_0006, Złotkowo

Seksja: 6.180.11.21.4.3; 01.2.1

Układ współrzędnych prostokątnych płaskich	2000
Układ wysokości	Amsterdam

Służeńności gruntowych nie badano


Kolorem czerwonym zaznaczono punkty osnowy geodezyjnej, które podlegają ochronie. Zgodnie z art. 48 pkt 3 ustawy z dnia 17 maja 1989 r. Prawo geodezyjne i kartograficzne (Dz. U. z 2010 r., Nr 193, poz.1287 ze zm.), kto (...) niszczy, uszkadza, i przemieszcza znaki geodezyjne (...) podlega karze grzywny.

Stan aktualny na dzień 16.02.2021r..

MAPA DO CELÓW PROJEKTOWYCH
skala 1: 500
Reprodukcja wzbroniona

Poświadczam, że niniejszy dokument został opracowany w wyniku prac geodezyjnych i kartograficznych, których rezultaty zawiera pozytywnie zweryfikowany operat techniczny. Jednocześnie informuję, że jestem świadomy odpowiedzialności karnej za złożenie fałszywego oświadczenia.	GKG.GZZ.4071.1997.2021
Identyfikator zgłoszenia prac geodezyjnych	STAROSTA POZNAŃSKI
Organ prowadzący państwowy zasób geodezyjny i kartograficzny	BIURO USŁUG GEODEZYJNO-KARTOGRAFICZNYCH Zbigniew Kempinski 62-002 Suchy Las, ul. Kwiatowa 17 tel. 601743195 bugk.kempinski@op.pl NIP 972-022-91-32 REGON 630199985
Numer i data sporządzenia protokołu pozytywnej weryfikacji	Protokol nr 1 z dnia 25.03.2021r.
Imię i nazwisko oraz numer uprawnień zawodowych kierownika prac	Zbigniew Kempinski GEODETA UPRAWNIONY nr rej. MGPIB 12742 62-002 Suchy Las, ul. Kwiatowa 17 tel. 601 74 31 95
Zasieg aktualizacji	

- LEGENDA:
- proj. studnia kanalizacji sanitarnej
 - odcinek sieci kanalizacji sanitarnej (po dec. o pozw. na budowę nr 3936 / 11 z 19.07.2011 r)
 - proj. przebudowa odcinka kanalizacji sanitarnej (po dec. o pozw. na budowę nr 3936 / 11 z 19.07.2011 r)
 - przepompownia ścieków sanit. zgodnie z (po dec. o pozw. na budowę nr 3936 / 11 z 19.07.2011 r)
 - proj. sieć kanalizacji sanitarnej
 - proj. sieć wodociągowa
 - proj. hydrant na sieci wodociągowej
 - proj. węzły na sieci wodociągowej
 - proj. załamania na sieci wodociągowej
 - proj. zasawa wodociągowa
 - projektowany układ komunikacyjny wg odrębnego opracowania (decyzja nr 17 / 2022 z dnia 04.04.2022r.)
 - projektowany wpust uliczny krawężnikowy
 - numery działek objętych zgłoszeniem robót

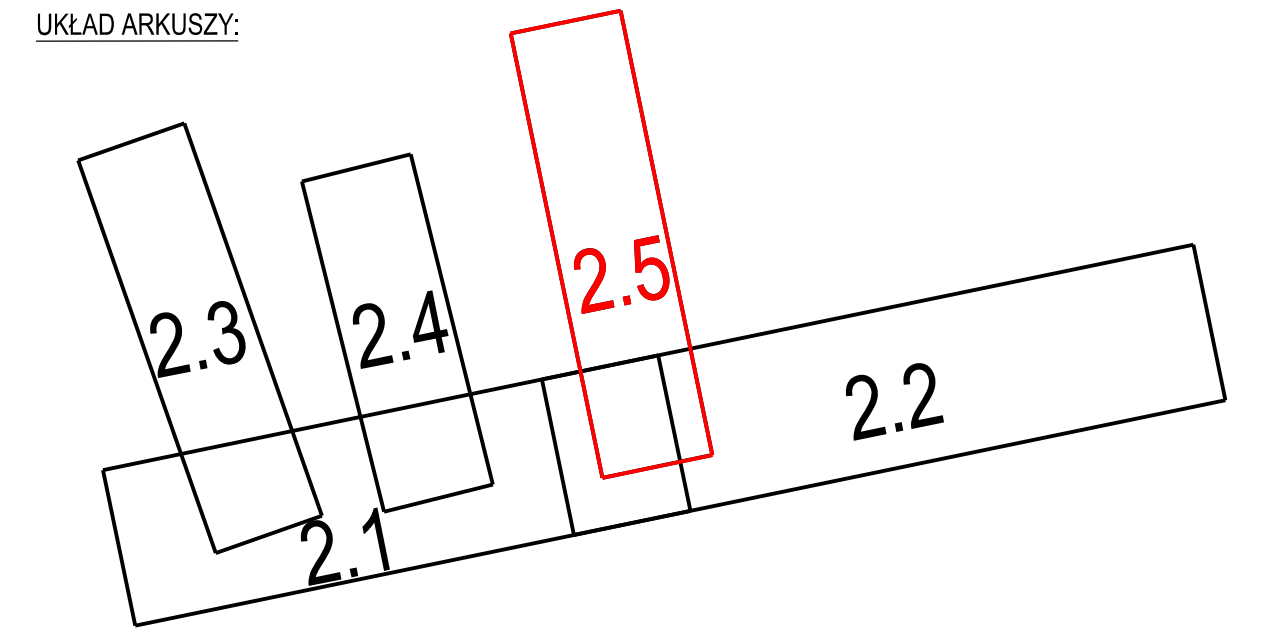

Nazwa Firmy	NBProjekt Krzysztof Szczepaniak ul. Wł. Komara 2 62-050 Mosina		
Inwestor:	Gmina Suchy Las ul. Szkolna 13 62 - 002 Suchy Las		
Temat:	Budowa infrastruktury na terenie aktywizacji gospodarczej w Złotkowie - rejon pomiędzy ul. Pawłowską, torami kolejowymi, ul. Sobocką i ul. Obornicką w Złotkowie		
Projektował	mgr inż. Agnieszka Bosacka	Nr uprawnień	7131-7132/137/PW/2002
Sprawił	inż. Agnieszka Rak	Nr uprawnień	SLK1159/POWS/09
Nazwa rysunku	PRZEBIEG KANALIZACJI SANITARNEJ I SIECI WODOCIAĞOWEJ		
Data	04.2022	Skala	1:500
Faza	Projekt budowlany	Nr. rys.	2.5