



KL.1 od km 0+123,35 do km 0+182,89  
KL.1 od km 0+243,06 do km 0+482,70  
KL.3 od km 0+388,33 do km 0+424,92  
od km 0+548,79 do km 0+670,95  
KL.4 od km 0+022,51 do km 0+178,82

KL.1 od km 0+100,00 do km 0+123,35

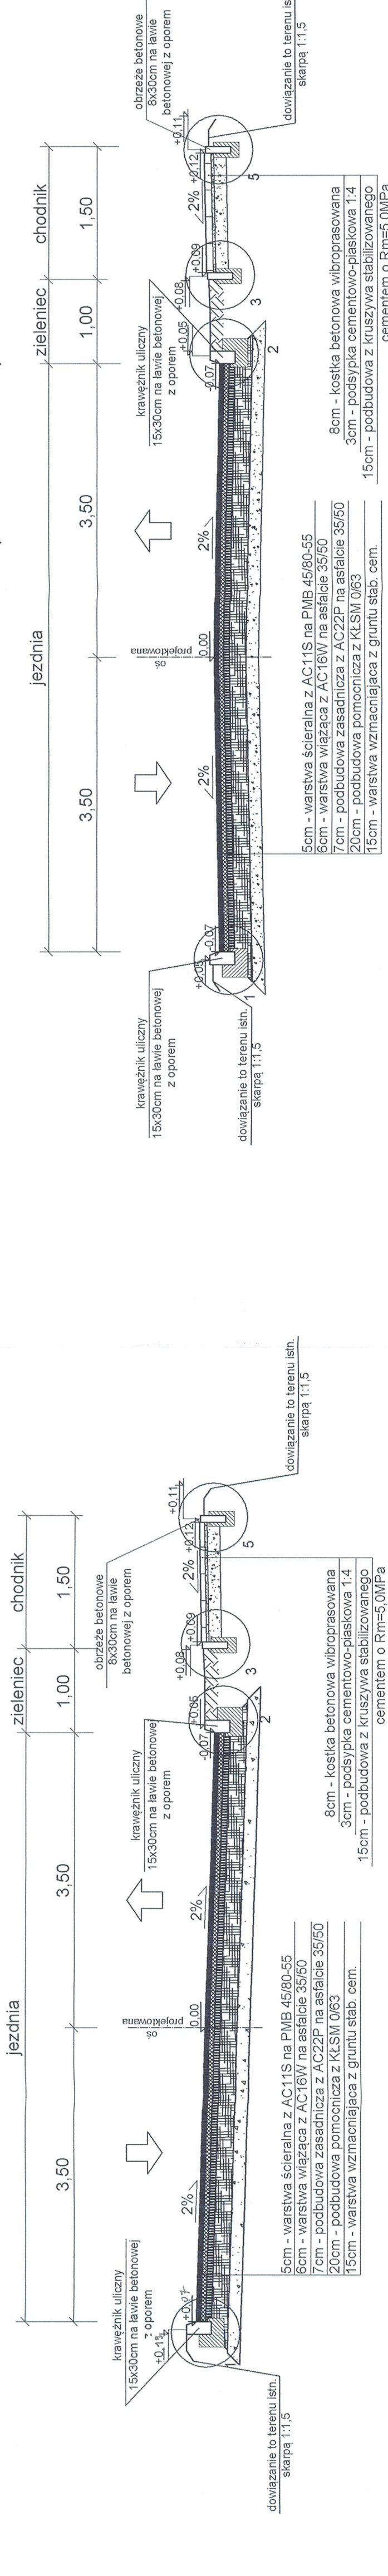


KD.7 od km 0+000,00 do km 0+023,12

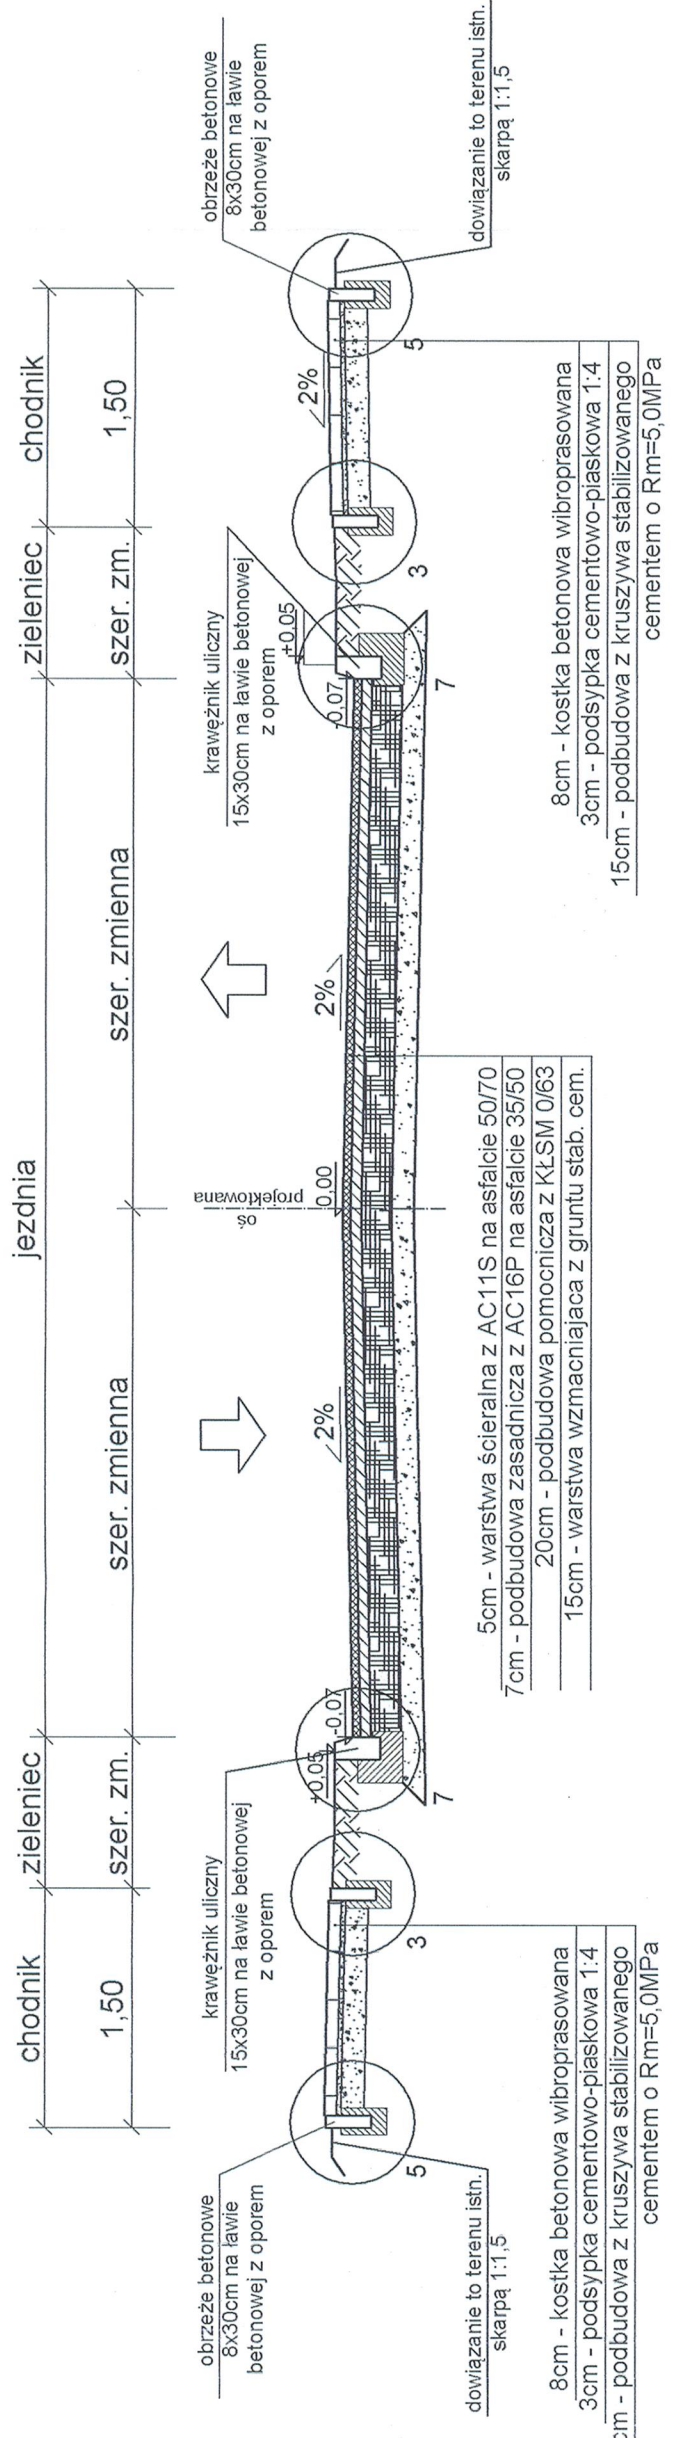


KL.1 od km 0+123,35 do km 0+182,89  
KL.1 od km 0+243,06 do km 0+482,70  
KL.3 od km 0+388,33 do km 0+424,92  
od km 0+548,79 do km 0+670,95  
KL.4 od km 0+022,51 do km 0+178,82


KL.1 od km 0+100,00 do km 0+123,35

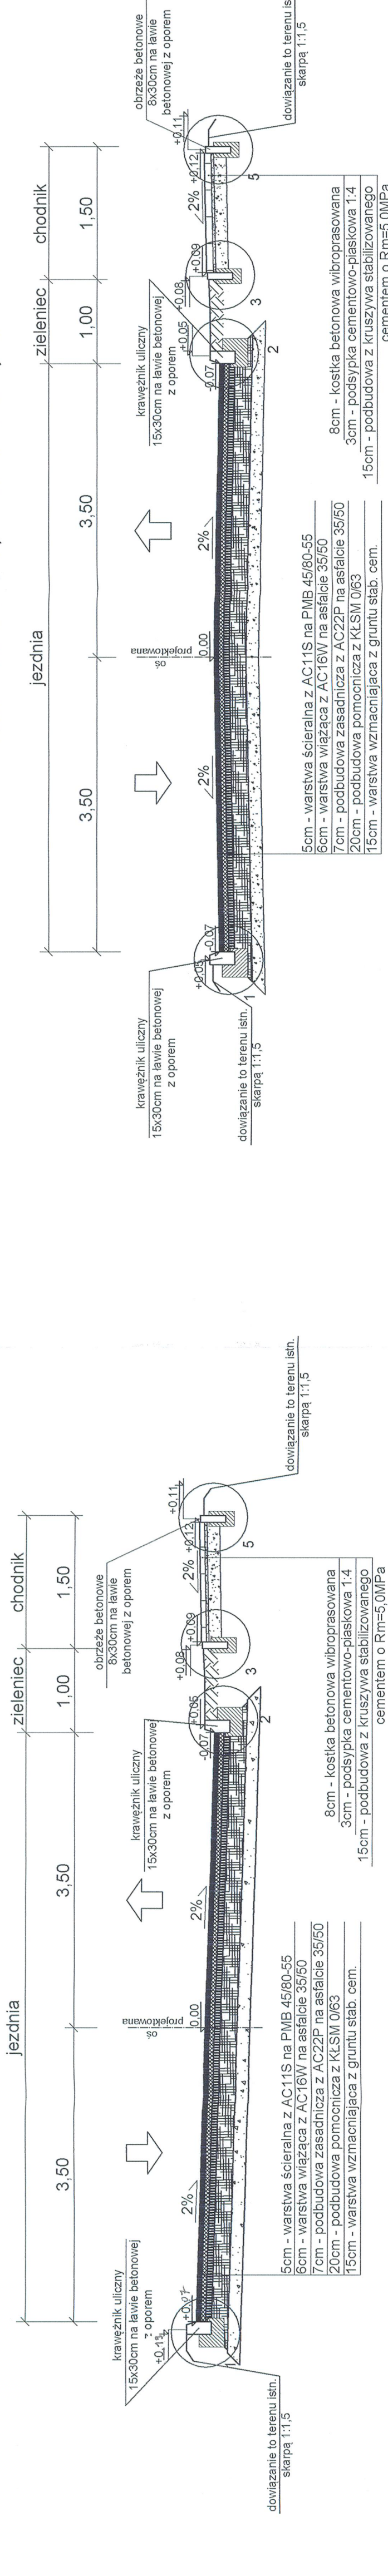


KD.7 od km 0+000,00 do km 0+023,12

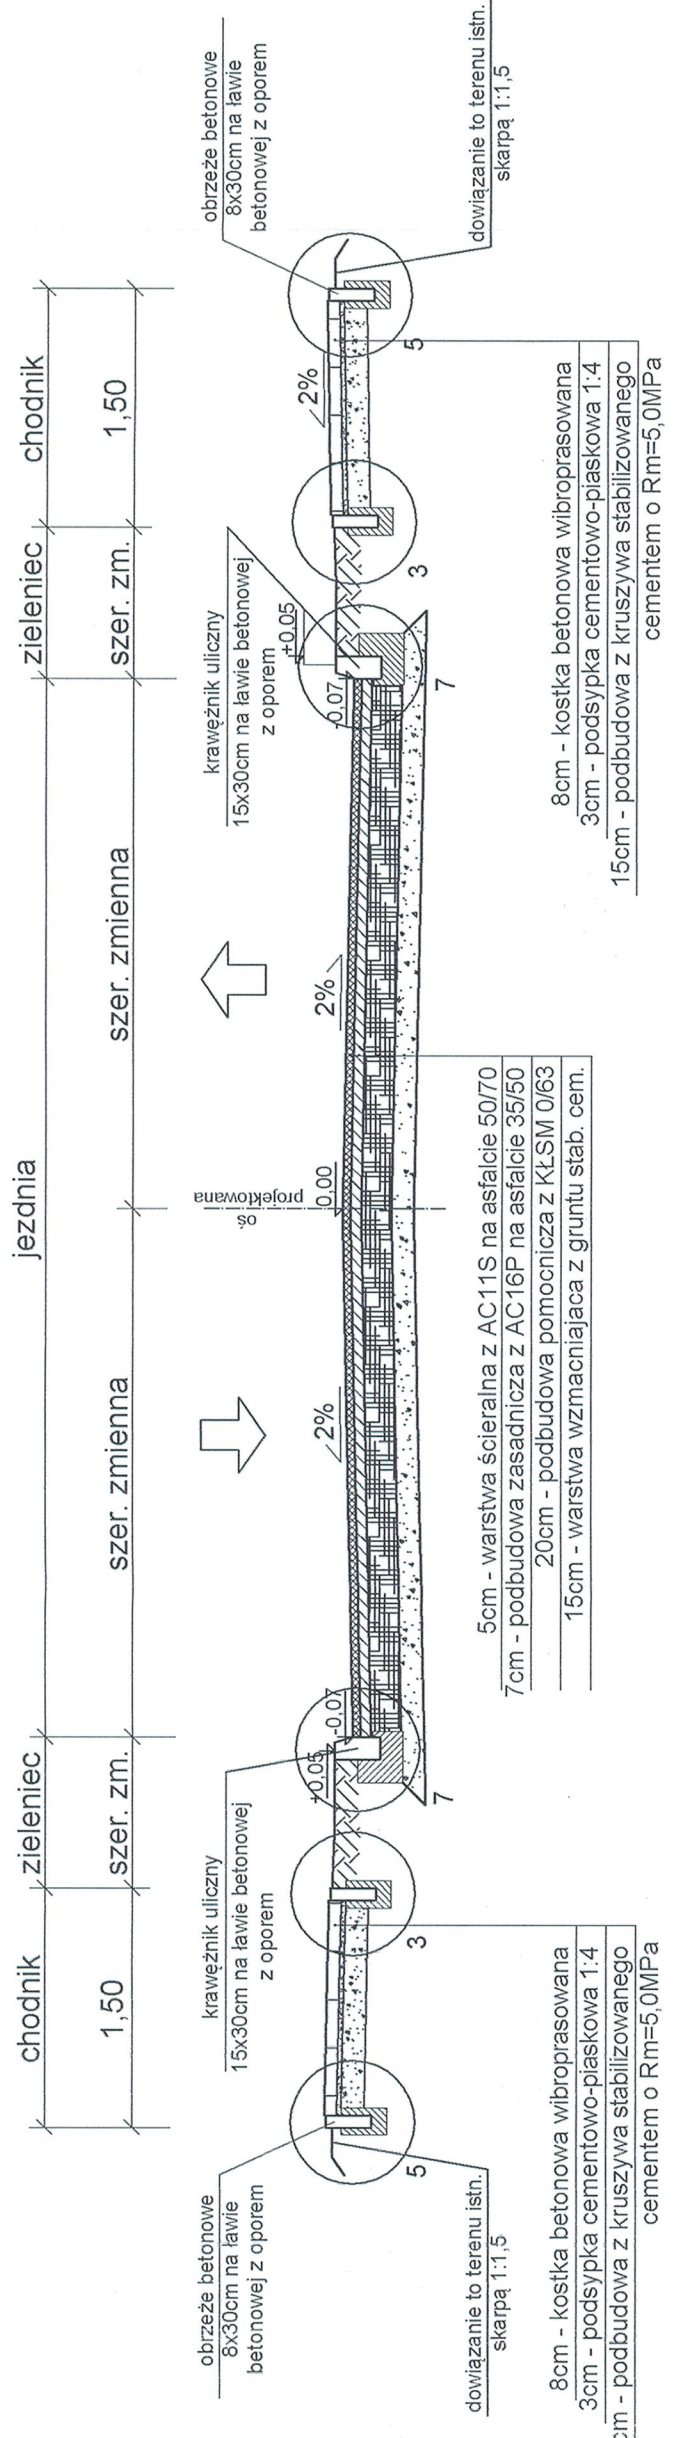

KL.1 od km 0+182,89 do km 0+209,87  
od km 0+218,72 do km 0+243,06  
KL.3 od km 0+363,03 do km 0+388,33

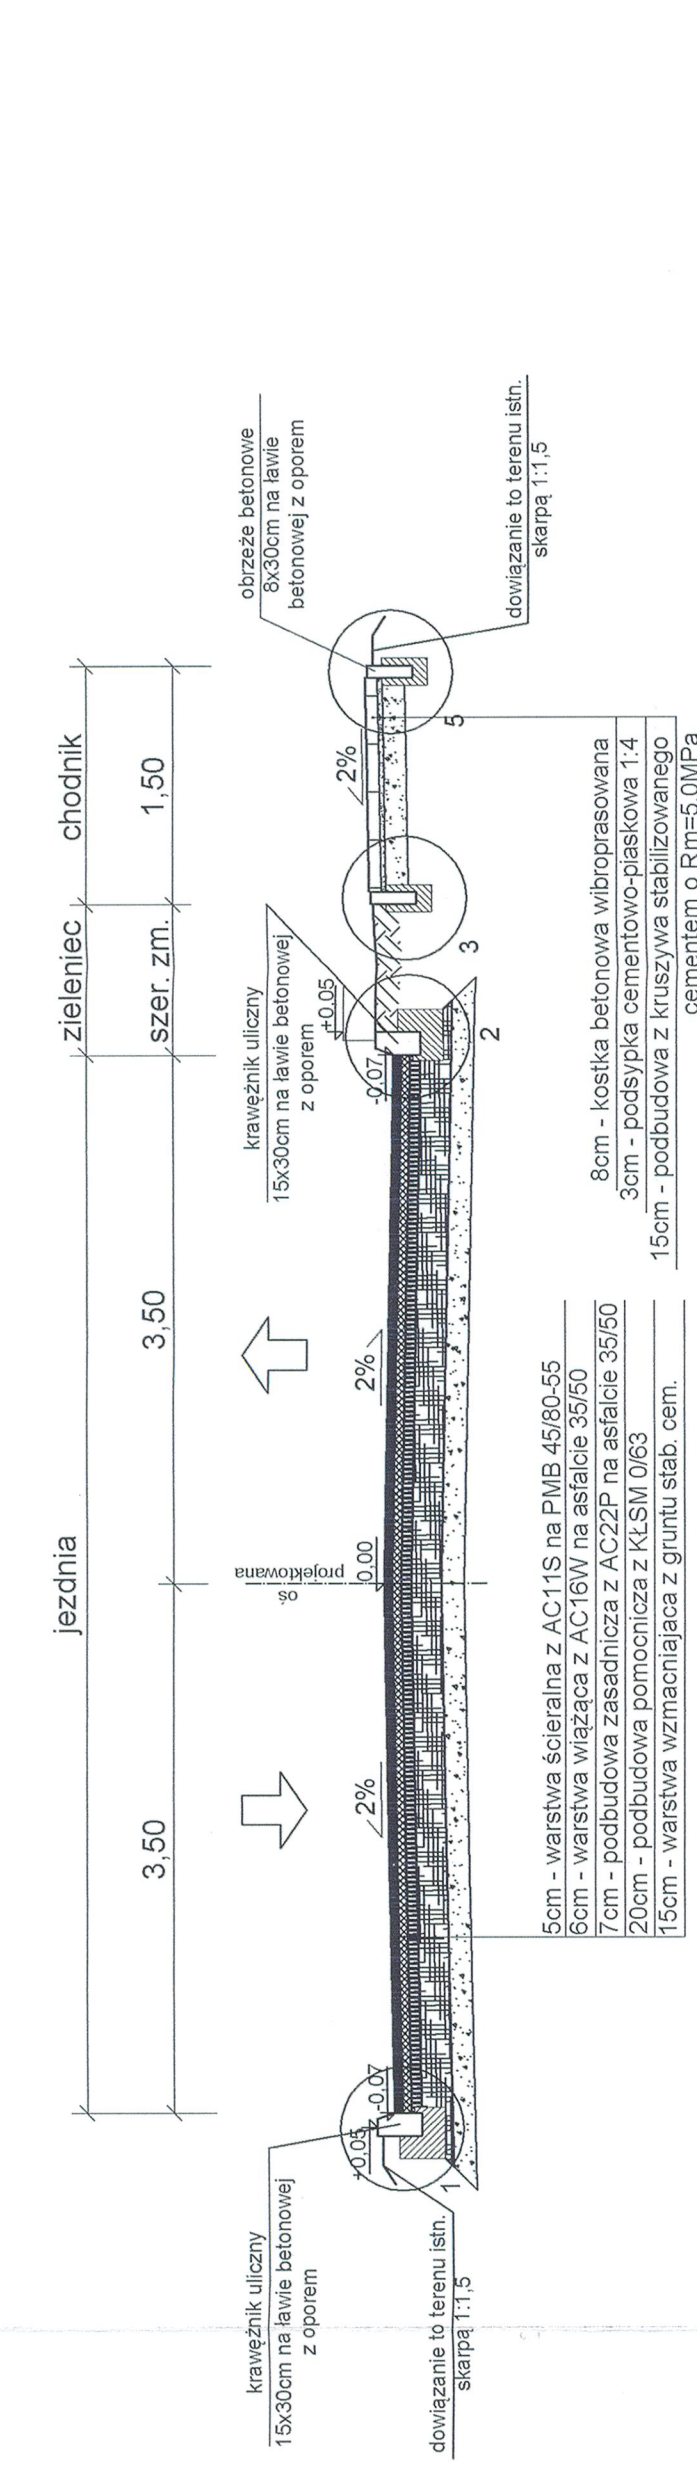

KD.7 od km 0+041,76 do km 0+188,00

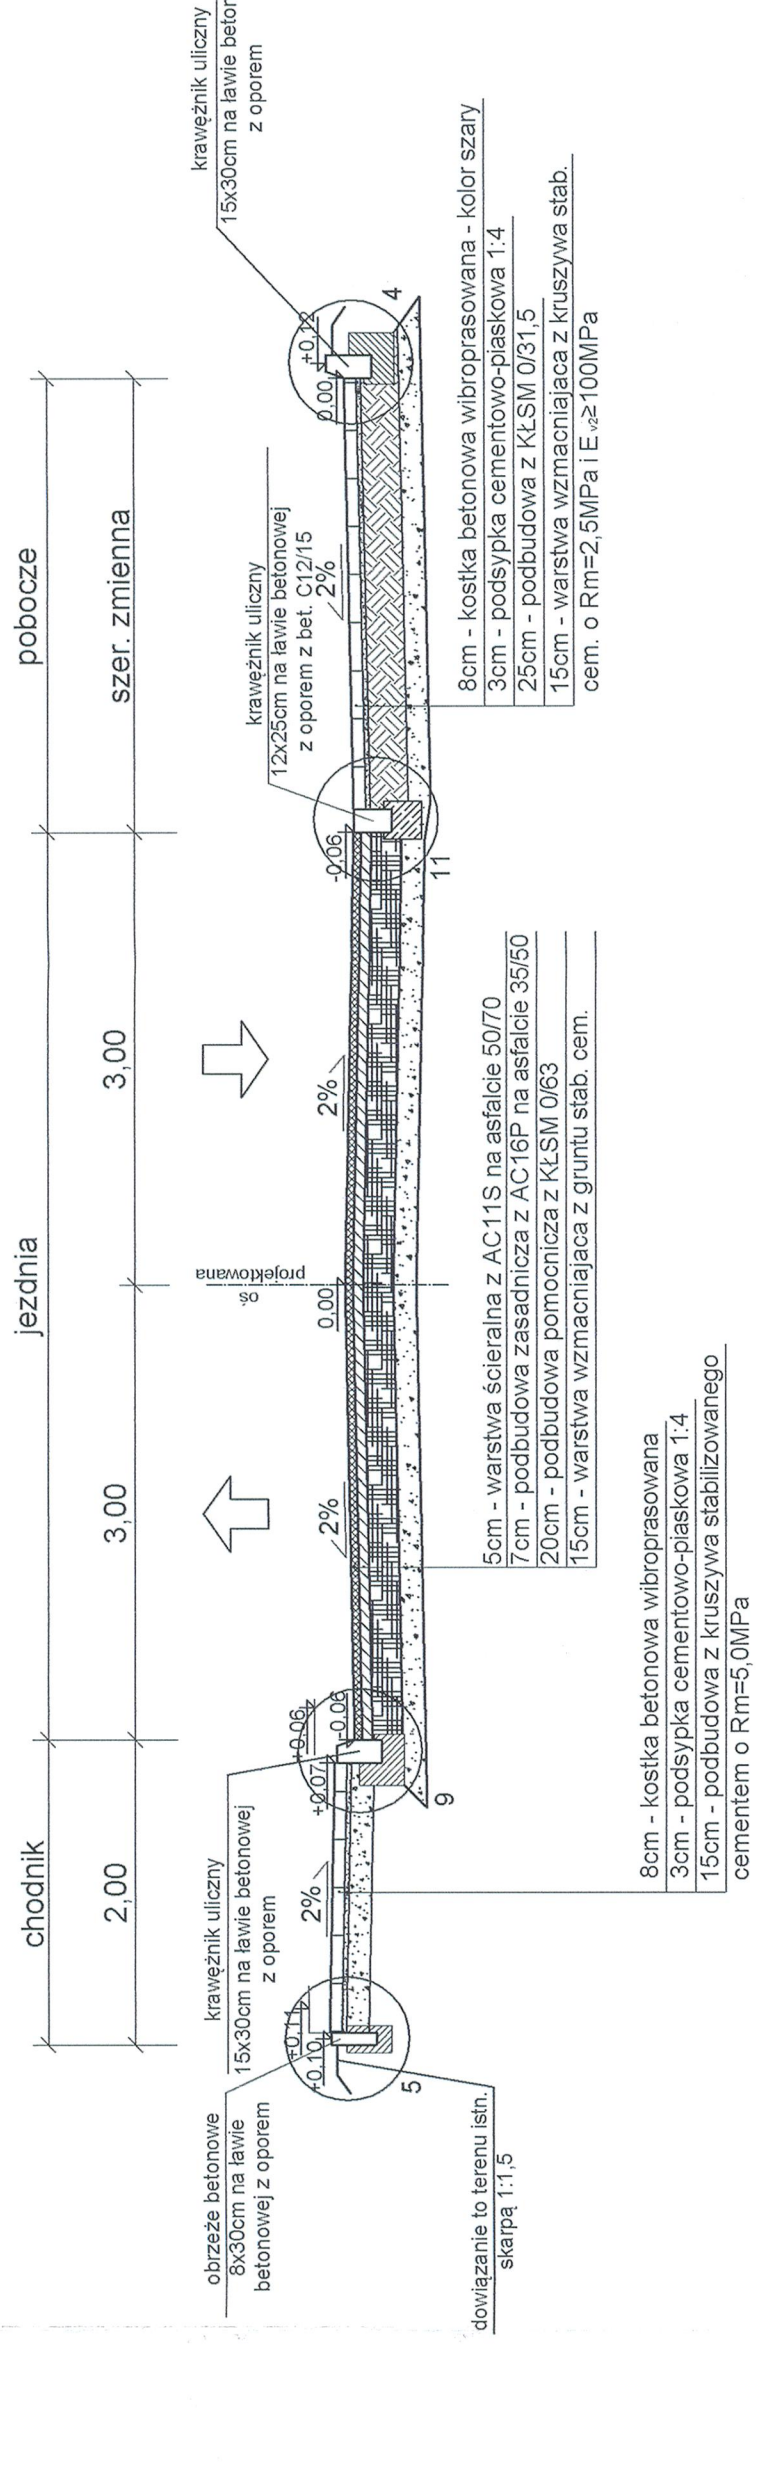

|   |         |   |  |
|---|---------|---|--|
|   |         | Gmina Suchy Las<br>62-002 Suchy Las, ul. Szkolna 13 |  |
| Investor / Inwestor   |         | Project Phase / Stadium dokumentacji                | PROJEKT  |
| Branch / Branża   |         |   | BUDOWLANO-WYKONAWCZY   |
| Investment / Inwestycja   |         |   | Budowa dróg wraz z kanalizacją sanitarną i budowa lokalnego systemu kanalizacji deszczowych w rejonie ulicy Diamentowej w Suchym Lesie |
| Theme / Temat   |         |   | Budowa dróg wraz z kanalizacją sanitarną i budowa lokalnego systemu kanalizacji deszczowych w rejonie ulicy Diamentowej w Suchym Lesie |
| Collaboration / Zespół projektowy:  |         | Number of qualification / Numer uprawnień           |  |
| Designer / Projektant   |         |   | mgr inż. Rafał Kupś<br>Upr. Nr: BP-A-834/238/19  |
| Assistant designer / Asystent projektanta   |         |   | inż. Paweł Jankowski   |
| Assistant designer / Asystent projektanta   |         |   | inż. Marcin Żok  |
| Verification / Sprawdzenie  |         |   | mgr inż. Jacek Tomaszewski<br>Upr. Nr: 13/87/Pw  |
| Director / Dyrektor   |         |   | mgr inż. Julian Kaluba<br>68/87/Pw   |
| Drawing content / Treść rysunku   |         |   | PRZESZKROJE NORMALNE<br>KL.1, KD.7, KL.3, KL.4   |
| Project number / Numer projektu   | 02/2014 | Date / Data   | 06.2015  |
| Version / Wersja  | "D"     | Scale / Skala                                       | 1:50   |
| Number sheets / Numer arkuszy   |         |   | 4.1  |
| Attention! All rights reserved. / Wszelkie prawa zastrzeżone! / Powielanie lub wykorzystywanie nienależne z przestępstwem (art. 265 § 1 i 2, PKCS) / Plagiat zabroniony |         |   |  |