


ZIELONA KLASA

elewacja od strony os. mieszkaniowego etap 1+2

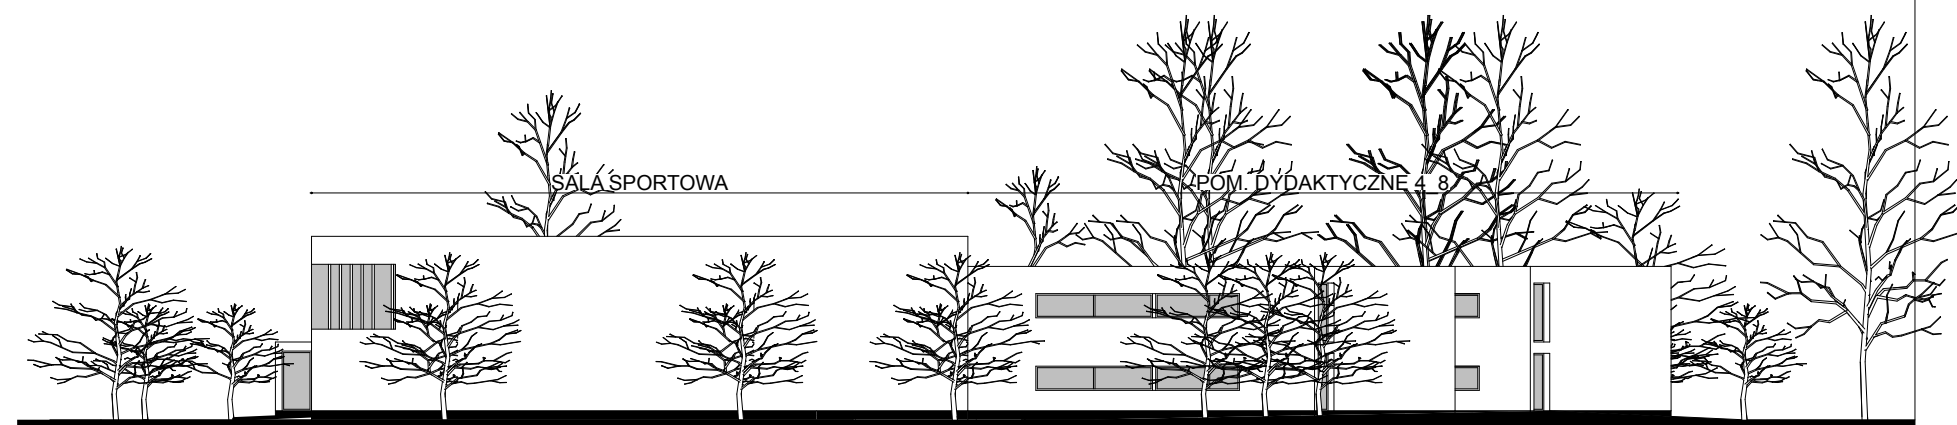

elewacja wzdłuż ul. Lipowej etap 1+2