




ulica Zwolenkiewicza

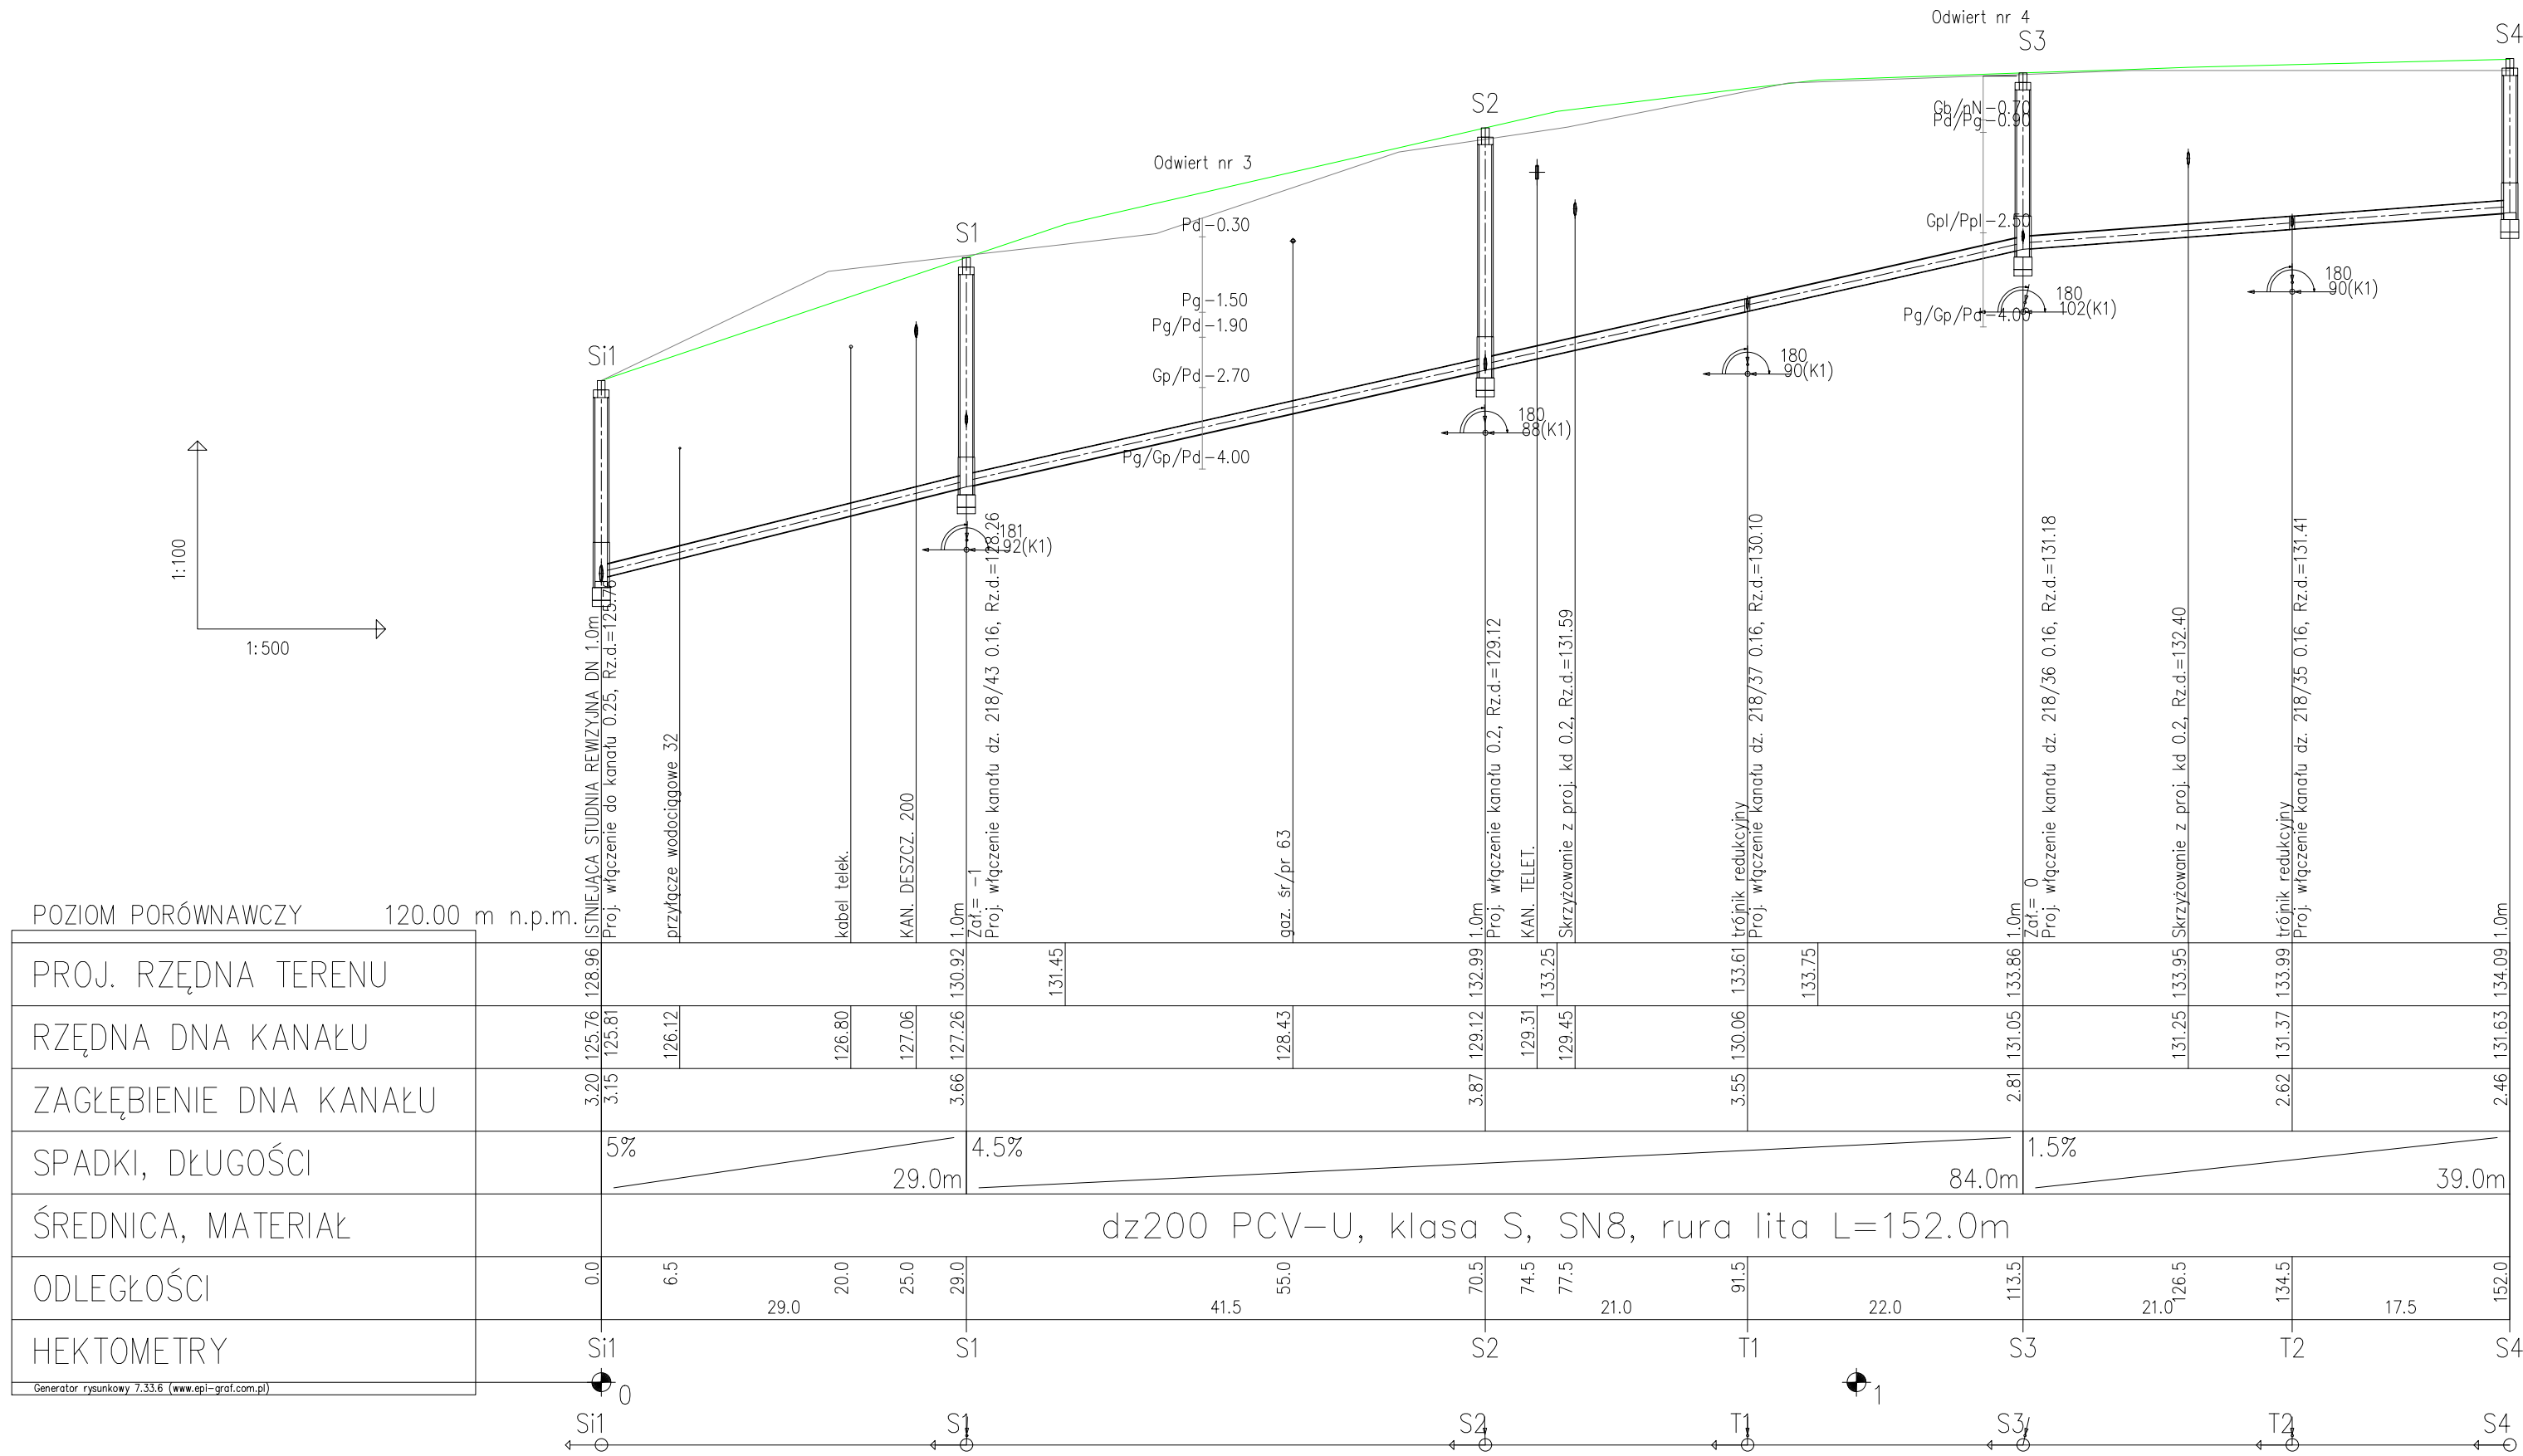

ulica Linkowskiego

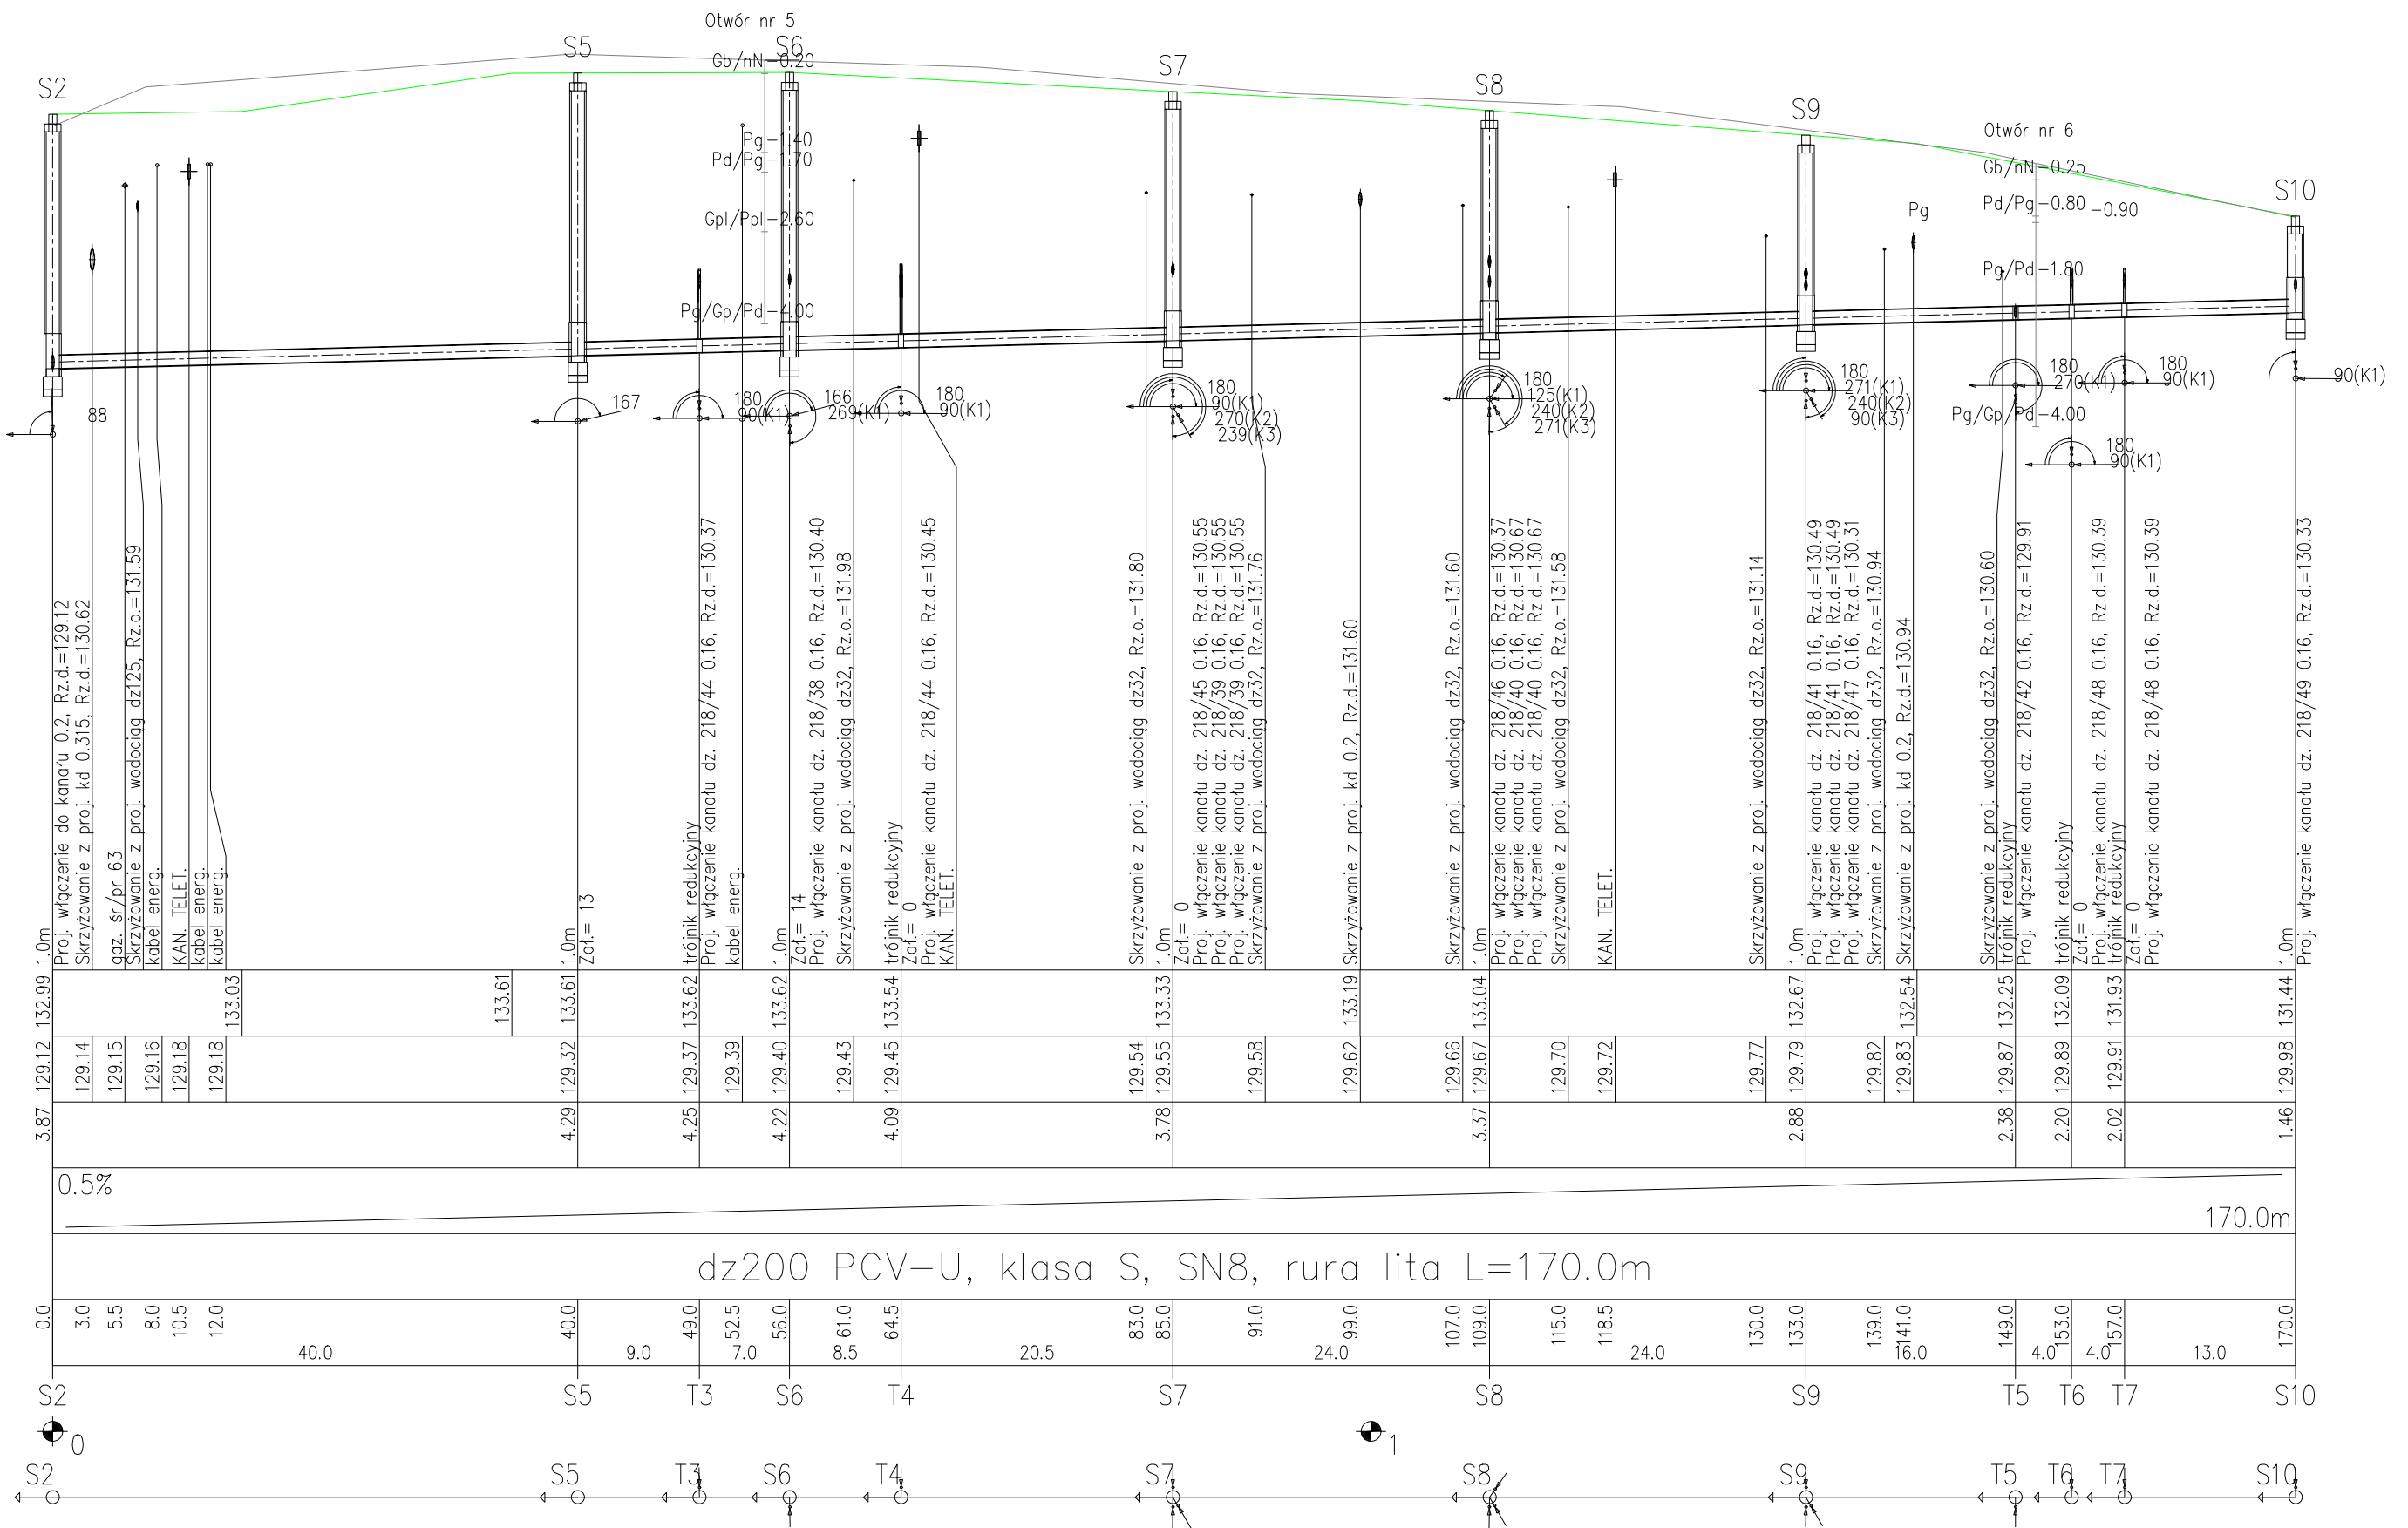




Marcin Żok

Projektant

Biuro Projektów Drogowych Marcin Żok
ul. Rolna 83a
62-080 Tarnowo Podgórne
NIP 923-164-90-99

tel.: 660-714-701
e-mail: marcin.zok@bpd-poznan.pl



Gmina Suchy Las
ul. Szkolna 13, 62-002 Suchy Las

Investor

Branta	SANITARNA			Stadium dokumentacji	PROJEKT BUDOWLANY		
Nazwa inwestycji / adres	Budowa fragmentu ul. Zwolenkiewicza oraz ul. Linkowskiego w Suchym Lesie						
Temat							
Zespół projektowy:		mgr inż. Katarzyna Pszczółkowska		Numer uprawnień	Podpis		
Projektant br. sanitarna		mgr inż. Katarzyna Pszczółkowska		WKP/0089/POOS/03 dot. projektowania bez ograniczeń w specjalności sanitarnej			
Projektant sprawdzający br. sanitarna		mgr inż. Rafał Kubiak		WKP/0145/POOS/10 dot. projektowania bez ograniczeń w specjalności instalacyjnej w zakresie sieci, instalacji i urządzeń ciepłotnych, wentylacyjnych, gazowych, wodociagowych i kanalizacyjnych			
Współpraca		inż. Marcin Żok					
Treść rysunku							
PROFIL PODŁUŻNY							
Data		Skala		Numer rysunku			
09.06.2022		1:500/100		2			