Profil 1

Podziałka 1:100/500

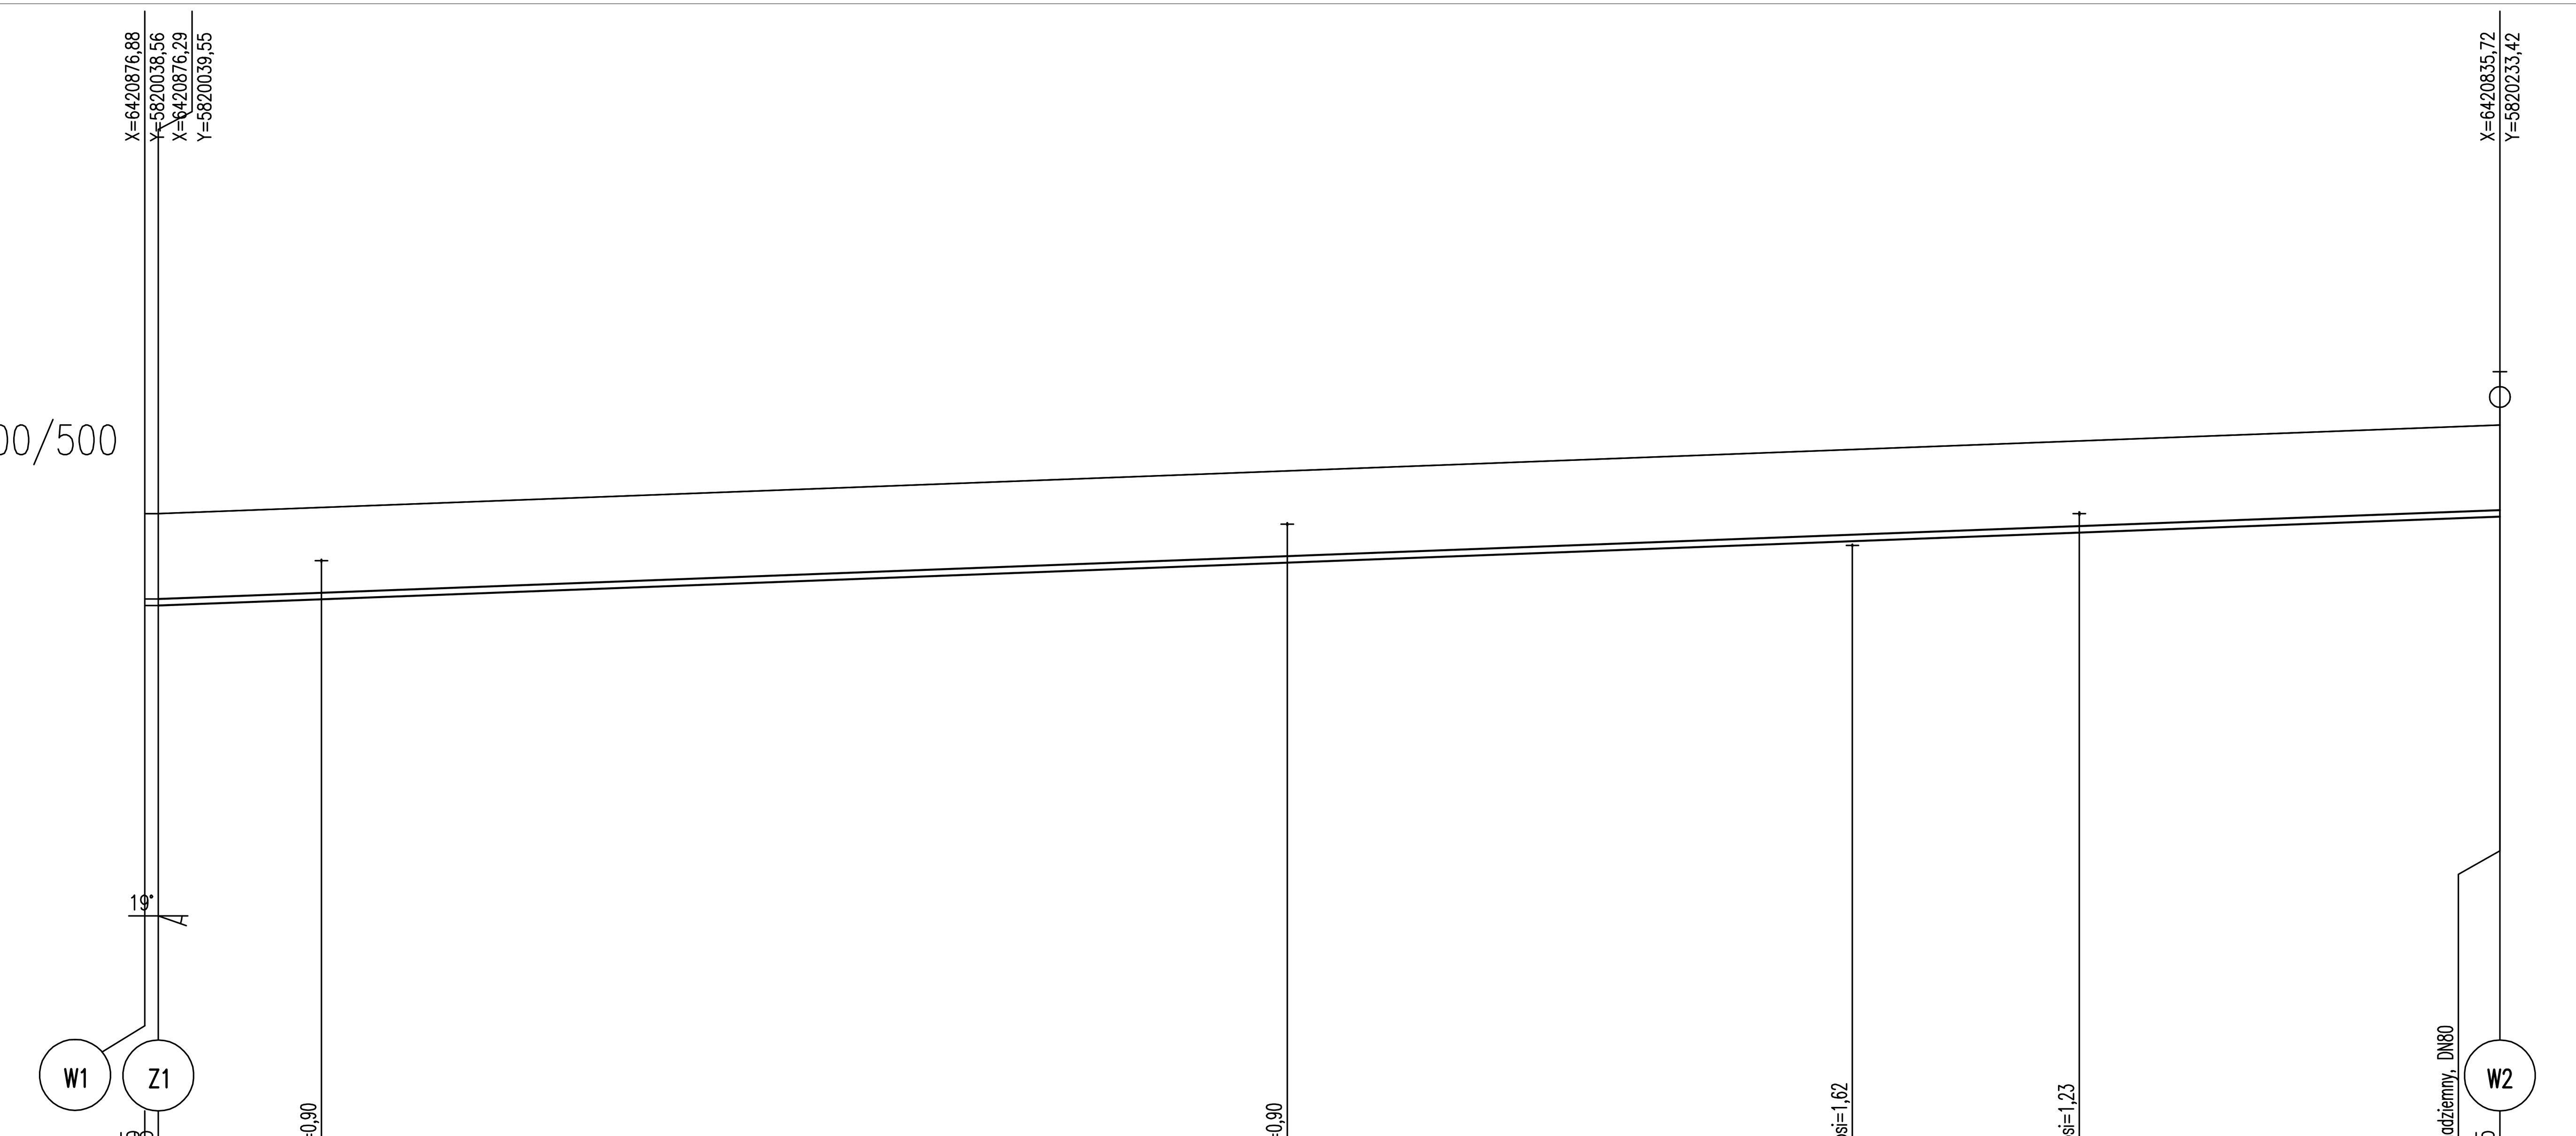

P.p.=90,00

Rzędna istniejącego terenu	101,80; 101,80 … 103,30
Rzędna oś sieci wodociągowej	100,25; 100,25 … 101,75
Długość odcinka	1,15; 198,07; 198,07; 0,00
Proj. spadek kanału, odległość	i=0,0 ‰ L=198,07 … i=7,6 ‰
Proj. średnica nominalna, materiał	DN110
Prędkość, przepływ, wypełnienie	
Hektometr i odległości	0; 14,95; 96,65; 1; 44,45; 63,65; 99,22

Profil 2

Podziałka 1:100/500

P.p.=90,00

Rzędna istniejącego terenu	101,50; 101,40; 101,80; 101,60; 101,80; 102,10; 102,70; 102,90; 103,29; 103,30
Rzędna dna proj. kanału	97,56; 97,67; 98,02; 98,28; 98,80; 99,15; 99,50; 99,85; 100,20; 100,29
Długość odcinka	16,09; 50,00; 37,07; 73,39; 49,99; 50,01; 49,99; 50,01; 13,22
Proj. spadek kanału, odległość	L=389,78 … i=7,0 ‰
Proj. średnica nominalna, materiał	Rura Dz250 mm PVC-U kl.S
Prędkość, przepływ, wypełnienie	Q=0,00 l/s, hz=- cm
Hektometr i odległości	0; 8,60; 11,50; 16,09; 66,09; 1; 3,16; 41,16; 56,66; 76,55; 2; 8,55; 26,54; 76,56; 90,06; 3; 26,54; 55,54; 76,56; 89,78