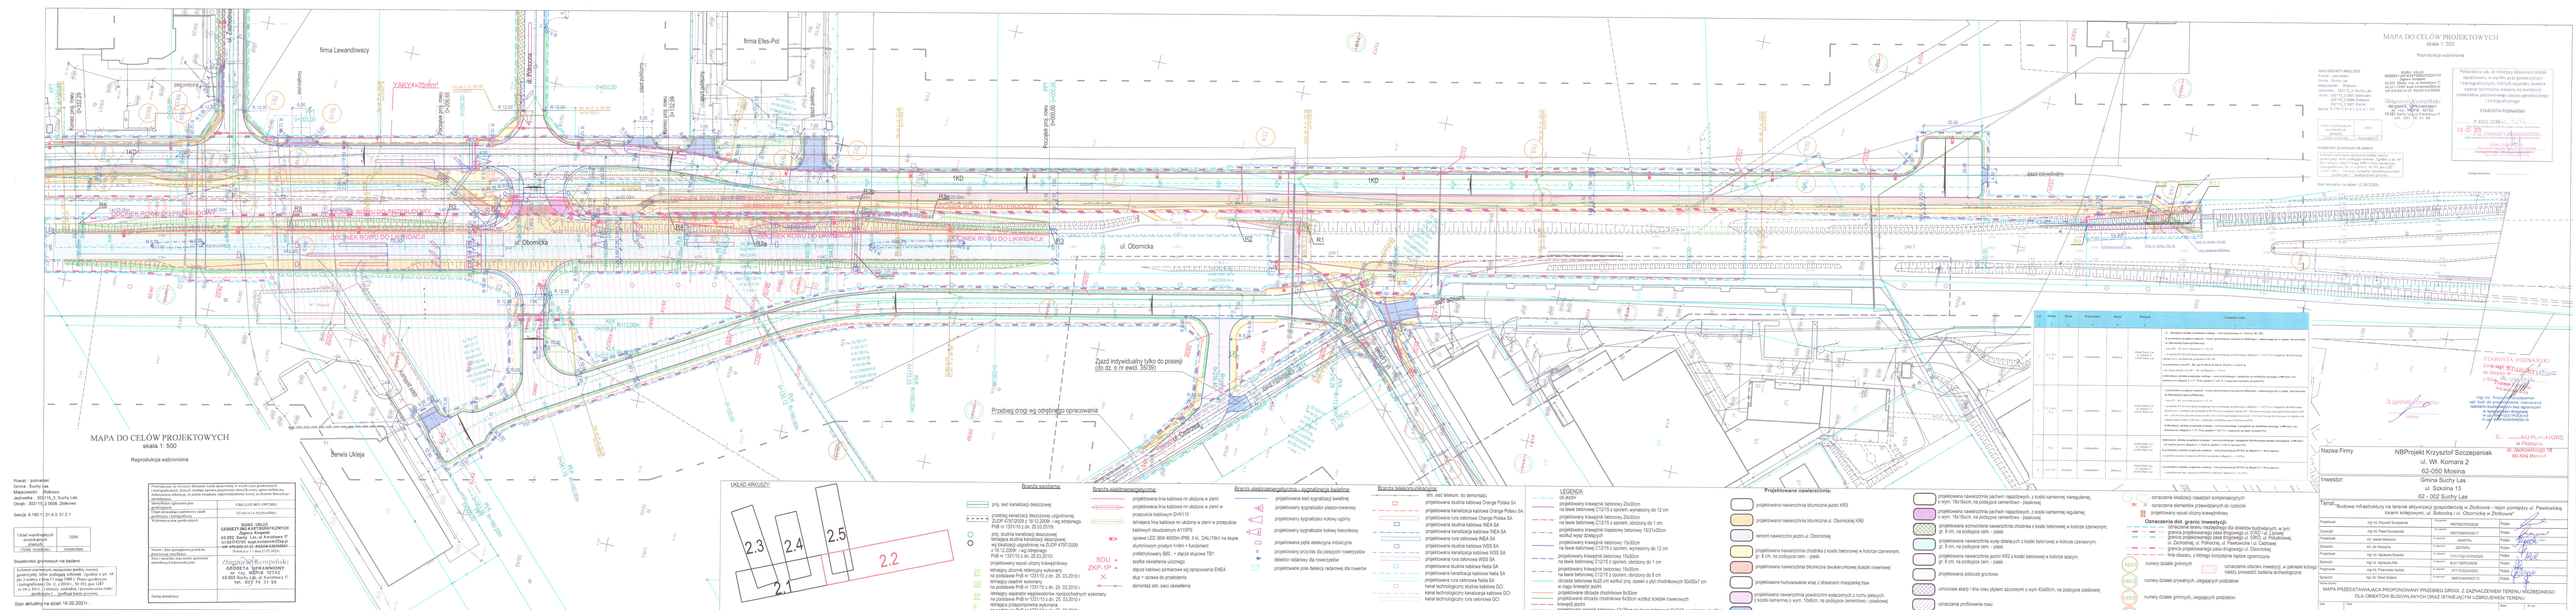
MAPA DO CELÓW PROJEKTOWYCH
skala 1: 500
Reprodukcja wzbroniona
Serwis Ukleja
ul. Obornicka
firma Lewandowscy
firma Eles-Pol
ROZBIÓRKA ROWU DO LIKWIDACJI
ROZBIÓRKA ROWU DO LIKWIDACJI
Zjazd indywidualny tylko do posesji (do dz. o nr ewid. 35/39)
Przebieg drogi wg odrębnego opracowania
zjazd indywidualny
YAKY4x25mm2
YAKY4x25mm2
Projektowana kanalizacja deszczowa
Projektowana kanalizacja deszczowa
Projektowana kanalizacja deszczowa