


Rowek pętli indukcyjnej
skala 1:1

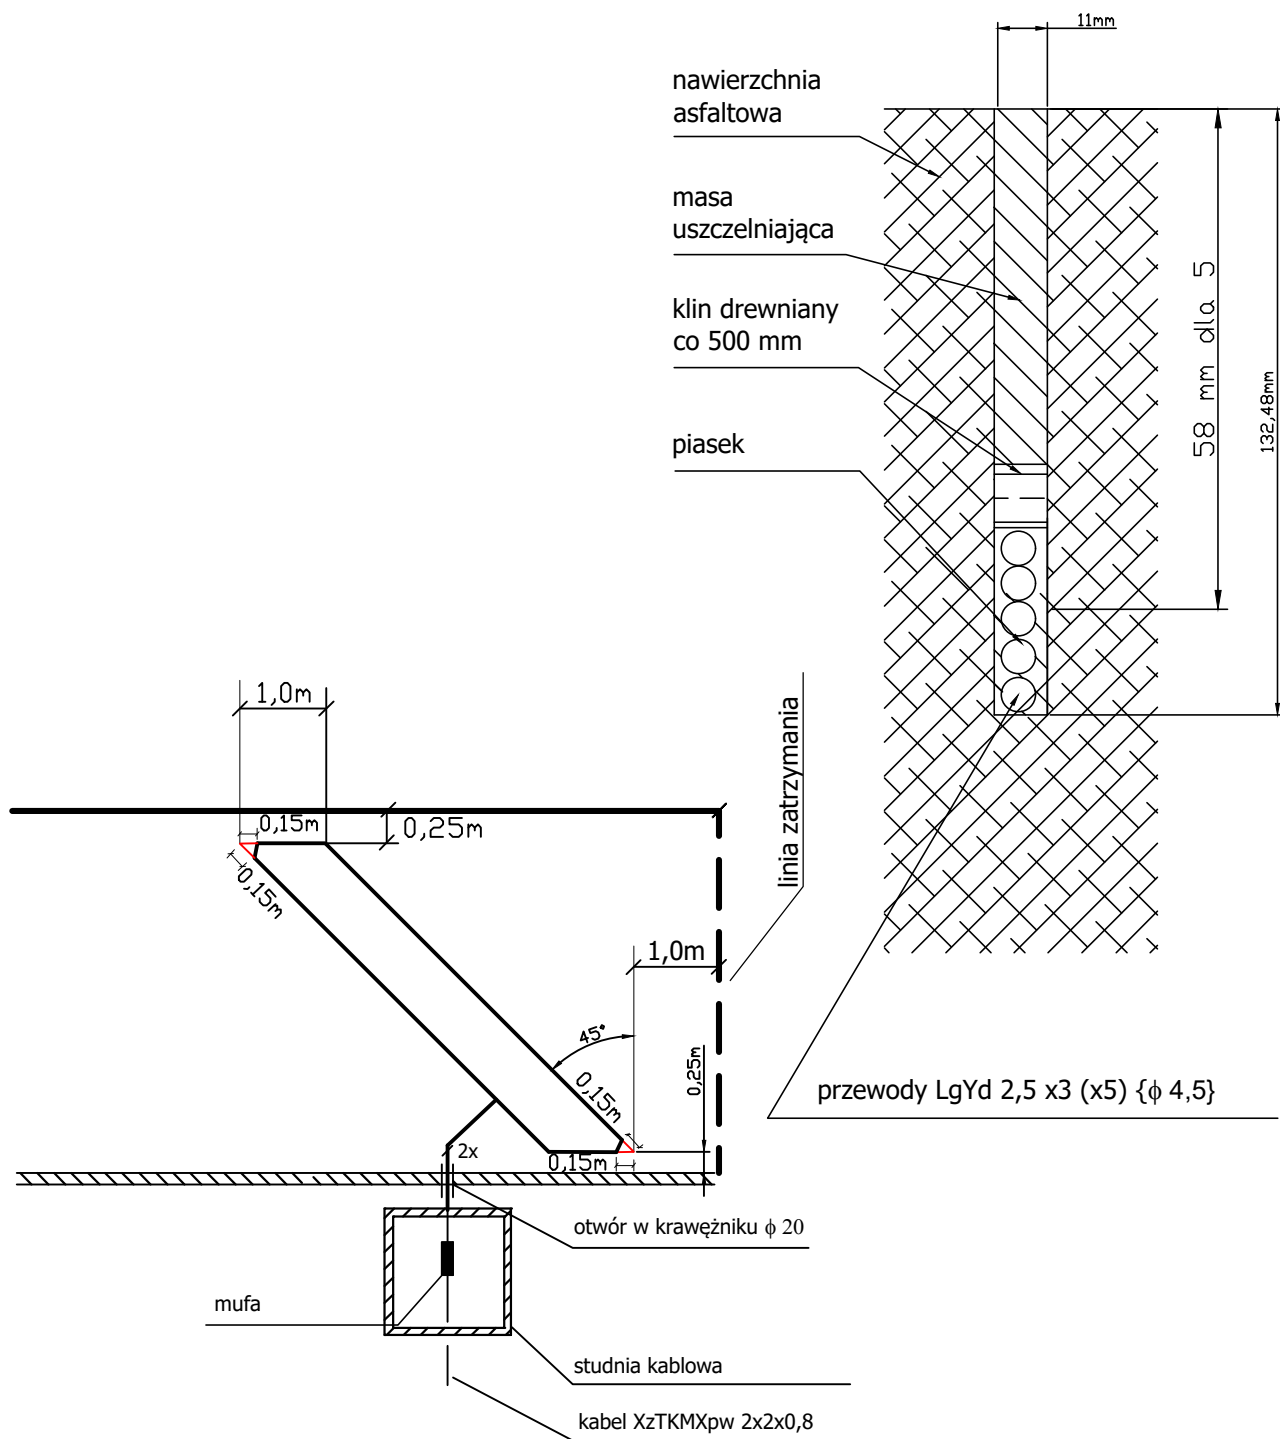

Nazwa Firmy		NBProjekt Krzysztof Szczepaniak	
		ul. Wł. Komara 2	
		62-050 Mosina	
Inwestor:		Gmina Suchy Las	
		ul. Szkolna 13	
		62 - 002 Suchy Las	
Temat: Budowa infrastruktury na terenie aktywizacji gospodarczej w Złotowie - rejon pomiędzy ul. Pawłowicką, torami kolejowymi, ul. Sobocką i ul. Obornicką w Złotowie"			
Projektował	mgr inż. Jan Pankiewicz	Nr uprawnień	167/85/Pw
Sprawił	mgr inż. Łukasz Olszewski	Nr uprawnień	WKP/0457/P00E/17
Nazwa rysunku		Sygnalizacja świetlna na skrzyżowaniu ulic Obornickiej i Północnej w Złotowie	
Branża: Elektryczna Pętla detekcyjna. Sposób wykonania.			
Data	Faza	Skala	Nr. rys.
02.2021	Projekt budowlano wykonawczy	----	Rys.7