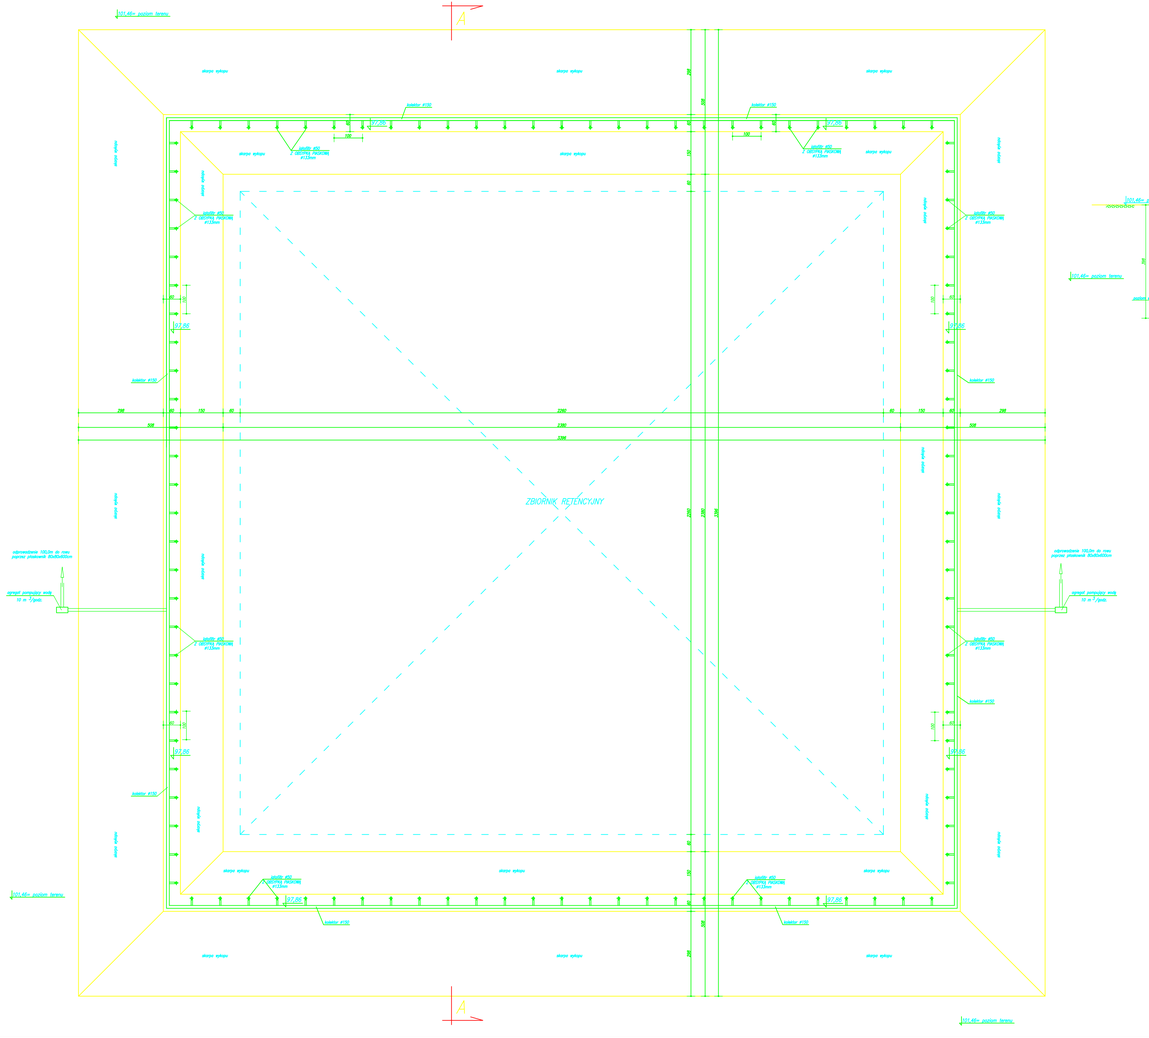


## A–A

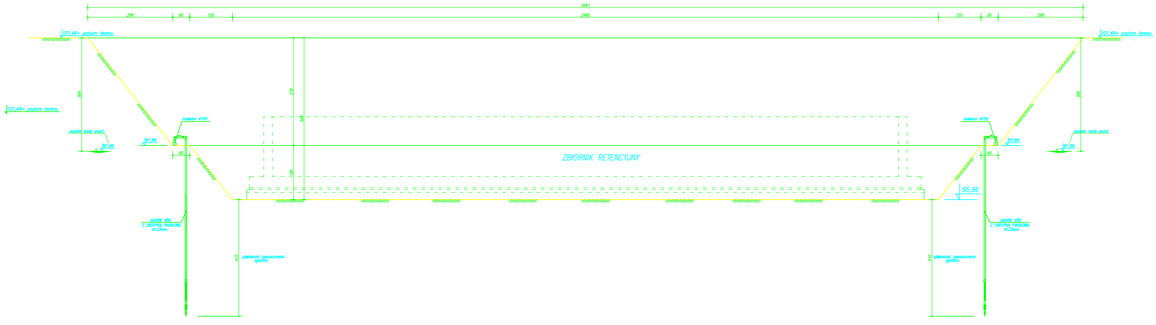


## SZCZEGÓŁ INSTALACJI IGŁOFILTRU 1:10

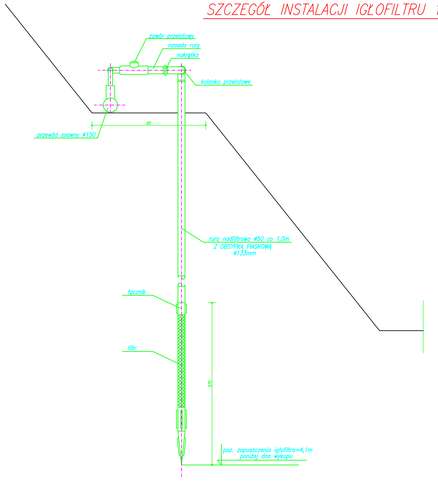


| PROJEKTOWANIE I NADZÓR W BUDOWNICTWIE | | | | |
|---|---|---|---|---|
| mgr inż. Lechy Zięgo | | | | |
| OBIEKT | Sieć kanalizacji deszczowej w ZŁOTKOWIE gm. Suchy Las<br>Zbiornik retencyjny z obiektami towarzyszącymi | | | |
| TEMAT | Zbiornik retencyjny z obiektami towarzyszącymi | | | |
| TREŚĆ RYSUNKU | ZBIORNIK RETENCYJNY - TYMCZASOWE<br>DOWODZENIE WYKOPÓW | | | |
| PROJEKTOWAŁ | Inż. Lech Jerzyga | | | |
| Skala | 1:100 | Data | 2009 r. | Nr rysunku 1 |