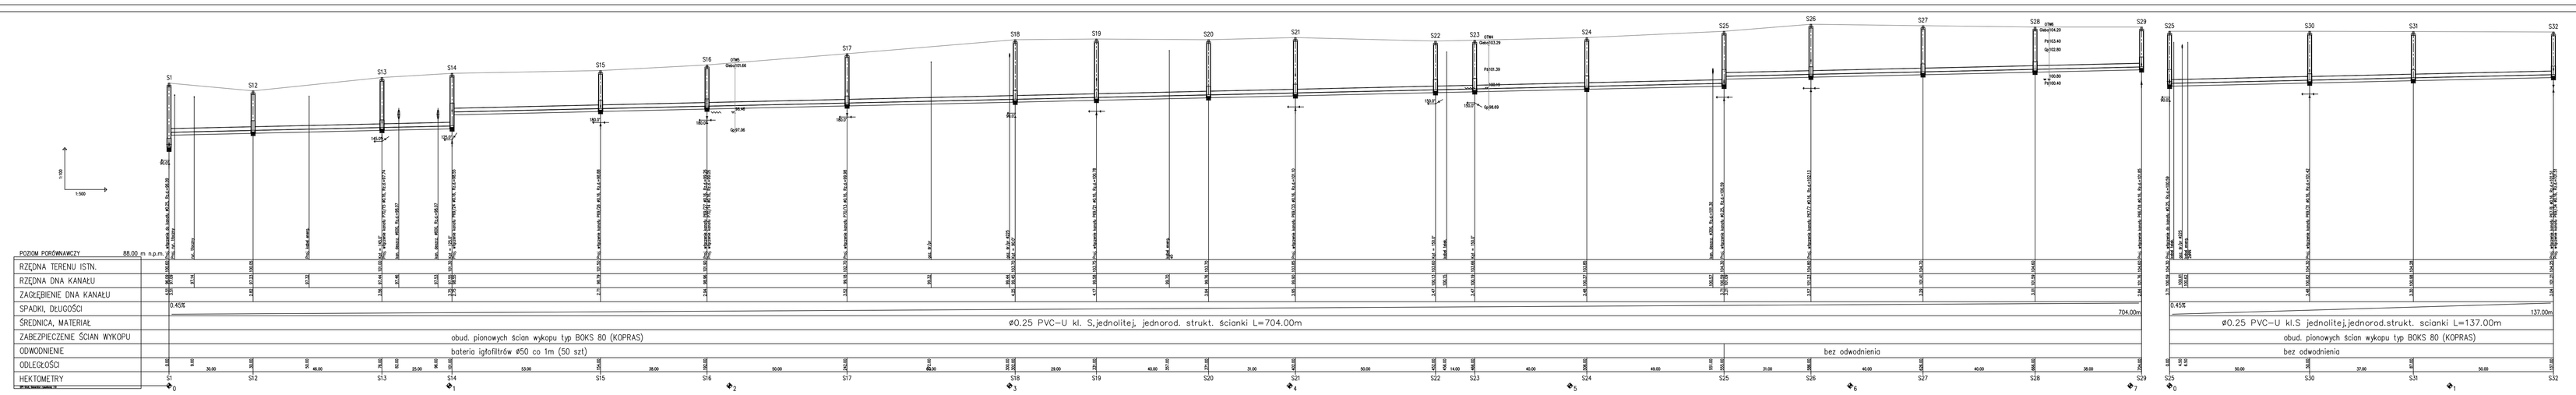

PROJEKTOWANIE I NADZÓR W BUDOWNICTWIE
mgr inż. Jerzy Zając

OBIEKT	Kanalizacja sanitarna wraz z przepompownią i rurociągiem tłocznym
TEMAT	Projekt sieci kan. sanitarnej w Zlotkowie gm. Suchy Las
TREŚĆ RYSUNKU	Profil podłużny sieci kan. sanitarnej
PROJEKTOWAŁ	mgr inż. J. Zając
Skala 1 : 100/50	Data 11.2010 Nr rysunku A4