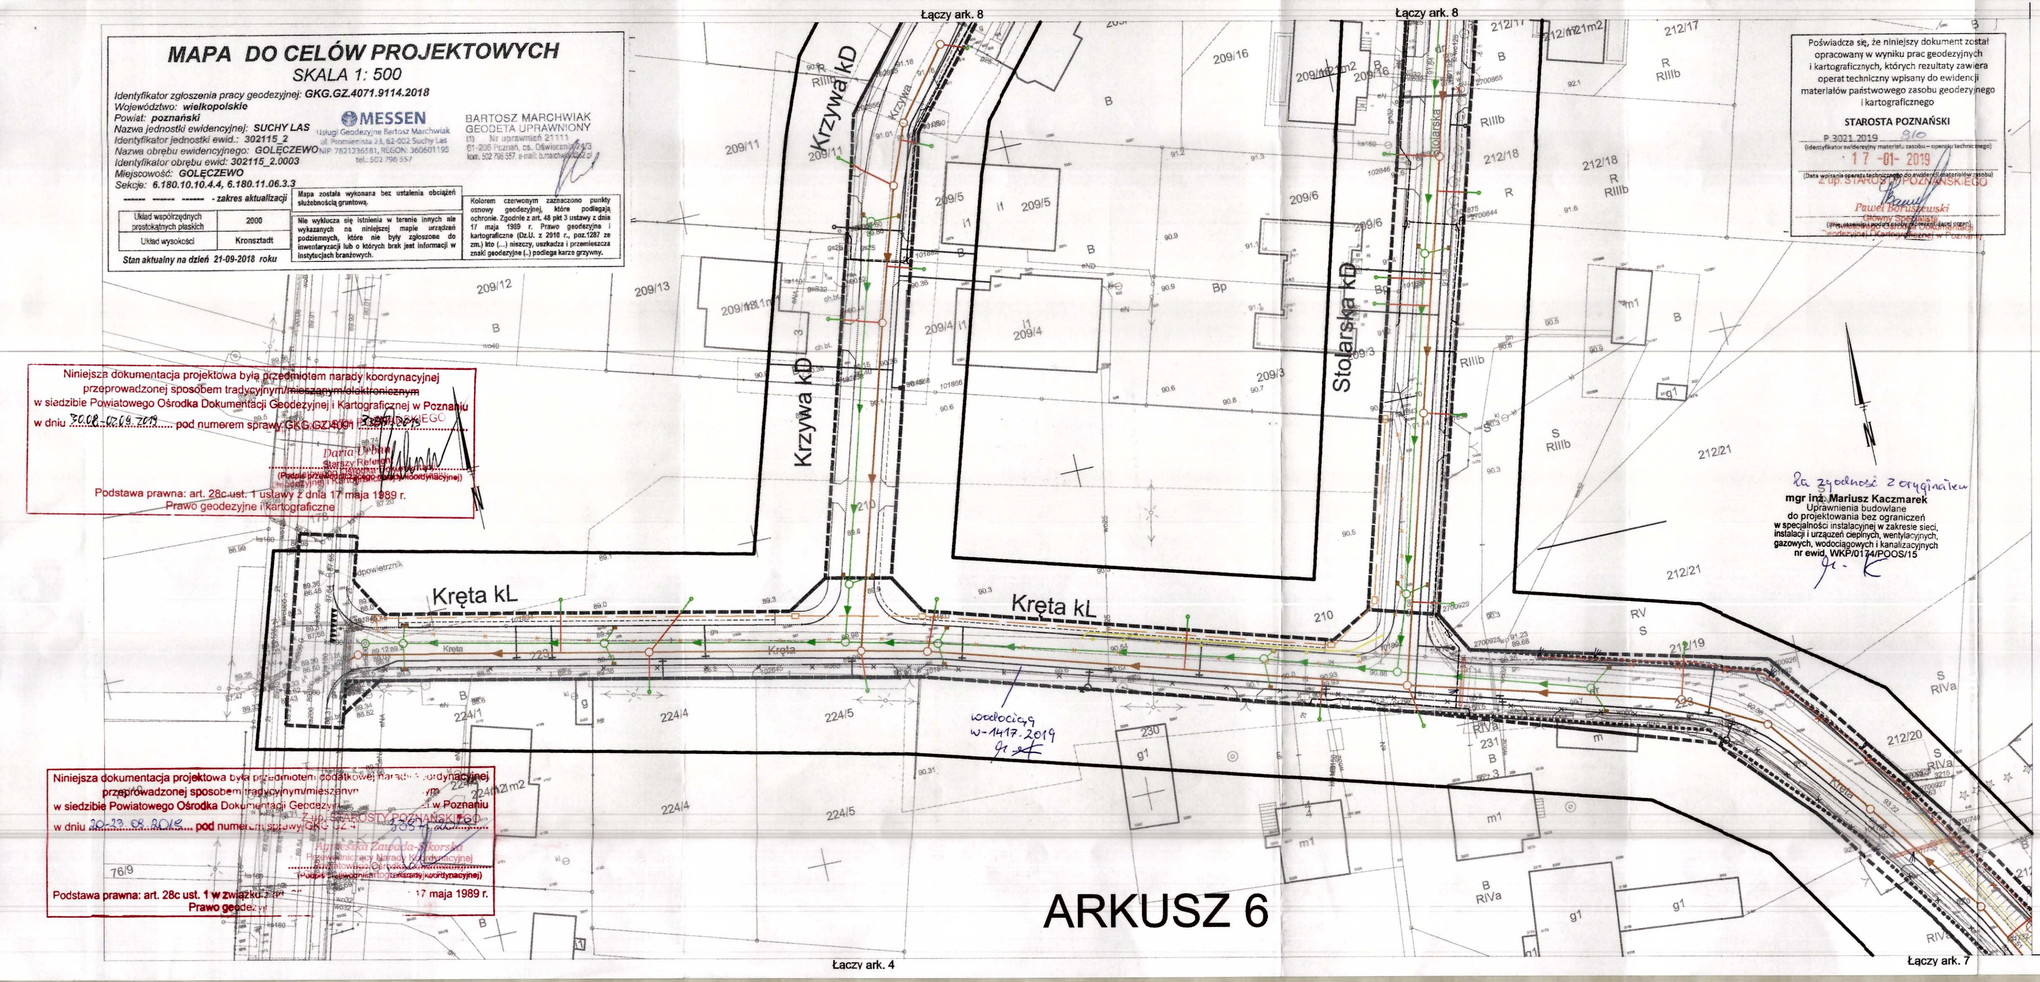

MAPA DO CELÓW PROJEKTOWYCH

SKALA 1: 500

Identyfikator zgłoszenia pracy geodezyjnej: **GKG.GZ.4071.9114.2018**
Województwo: **wielkopolskie**
Powiat: **poznański**
Nazwa jednostki ewidencyjnej: **SUCHY LAS**
Identyfikator jednostki ewid.: **302115_2**
Nazwa obrębu ewidencyjnego: **GOLĘCZEWO**
Identyfikator obrębu ewid: **302115_2.0003**
Miejscowość: **GOLĘCZEWO**
Sekcje: **6.180.10.10.4.4, 6.180.11.06.3.3**

------ ------ ------ - zakres aktualizacji

Układ współrzędnych prostokątnych płaskich	2000
Układ wysokości	Kronsztadt

Stan aktualny na dzień **21-09-2018** *roku*

MESSEN
Usługi Geodezyjne Bartosz Marchwiak
ul. Promienista 23, 62-002 Suchy Las
NIP: 7831236581, REGON: 360501195
tel.: 502 796 557

BARTOSZ MARCHWIAK
GEODETA UPRAWNIONY
Nr uprawnień 9111
61-206 Poznań, ul. Obrzeżna 7/3
kom. 502 796 557, e-mail: b.marchwiak@o2.pl

Mapa została wykonana bez ustalenia obciążeń służebnością gruntową.

Nie wykluczam się istnienia w terenie innych nie wykazanych na niniejszej mapie urządzeń podziemnych, które nie były zgłoszone do inwentaryzacji lub o których brak jest informacji w instytucjach branżowych.

Kolorem czerwonym zaznaczono punkty osnowy geodezyjnej, które podlegają ochronie. Zgodnie z art. 48 pkt 3 ustawy z dnia 17 maja 1989 r. Prawo geodezyjne i kartograficzne (Dz.U. z 2016 r., poz.1287 ze zm.) kto (...) niszczy, uszkadza i przemieszcza znaki geodezyjne (..) podlega karze grzywny.

Niniejsza dokumentacja projektowa była przedmiotem narady koordynacyjnej przeprowadzonej sposobem tradycyjnym/mieszanym/elektronicznym w siedzibie Powiatowego Ośrodka Dokumentacji Geodezyjnej i Kartograficznej w Poznaniu w dniu 30.08.2018 2019 pod numerem sprawy GKG.GZ.4071.[illegible].2018 EGO.

Dariusz Sobala
Starszy Referent
(Podpis pracownika przyjmującego dokumentację kontrolowaną)

Podstawa prawna: art. 28c ust. 1 ustawy z dnia 17 maja 1989 r. Prawo geodezyjne i kartograficzne

Niniejsza dokumentacja projektowa była przedmiotem dodatkowej narady koordynacyjnej przeprowadzonej sposobem tradycyjnym/mieszanym w siedzibie Powiatowego Ośrodka Dokumentacji Geodezyjnej i Kartograficznej w Poznaniu w dniu 30-29.08.2018 pod numerem sprawy GKG.GZ.4[illegible].2018 EGO.

Z up. STAROSTY POZNAŃSKIEGO
Agnieszka Zawada-Skorska
(Podpis pracownika przyjmującego dokumentację kontrolowaną)

Podstawa prawna: art. 28c ust. 1 w związku z art. [illegible] 17 maja 1989 r. Prawo geodezyjne i kartograficzne

Poświadcza się, że niniejszy dokument został opracowany w wyniku prac geodezyjnych i kartograficznych, których rezultaty zawiera operat techniczny wpisany do ewidencji materiałów państwowego zasobu geodezyjnego i kartograficznego

STAROSTA POZNAŃSKI

P.3021.2019 3/0

17-01-2019

(Data wpisania operatu technicznego do ewidencji materiałów zasobu)

Z up. STAROSTY POZNAŃSKIEGO
Paweł Bartczyński
Główny Specjalista
(Podpis pracownika przyjmującego dokumentację kontrolowaną)

Za zgodność z oryginałem
mgr inż. Mariusz Kaczmarek
Uprawnienia budowlane
do projektowania bez ograniczeń
w specjalności instalacyjnej w zakresie sieci, instalacji i urządzeń cieplnych, wentylacyjnych, gazowych, wodociągowych i kanalizacyjnych
nr ewid. WKP/0174/POOS/15

LEGENDA:

BRANŻA DROGOWA
- Pas Drogowy - projektowany krawężnik 15x30
- Projektowany wpust

ELEKTROENERGETYKA I TELEKOMUNIKACYJNA
- Demontaże
- Proj. słup oświetleniowy (nowy lub z demontażu)
- Proj. szafka wolnostojąca (nowa lub z demontażu)
- Proj. rura osłonowa lub przepustowa
- Proj. mufa kablowa
- Proj. kanalizacja telekomunikacyjna
- Proj. kabel SN
- Proj. kabel nN
- Proj. kanalizacja kablowa (kabel w rurach + studnie)

BRANŻA SANITARNA
- Projektowana kanalizacja sanitarna
- Projektowany rurociąg tłoczny sanitarny
- Projektowana studnia kanalizacji sanitarnej
- Projektowana przyłącze kanalizacji sanitarnej zakończone studzienką rewizyjną
- Kierunek spływu ścieków sanitarnych
- Projektowana kanalizacja deszczowa
- Projektowana rura drenarska
- Projektowana studnia kanalizacji deszczowej
- Projektowany wylot kanalizacji deszczowej
- Istniejące sieci i obiekty do likwidacji
- Projektowany hydrant
- Projektowane przyłącze wodociągowe z studnią wodomierzową
- Projektowana sieć wodociągowa
- Istniejące sieci wodociągowe i obiekty do likwidacji
- Projektowana sieć i przyłącza gazowe
- Likwidowane gazociągi
- Projektowana szafka gazowa

Zadanie:

Budowa kanalizacji sanitarnej i deszczowej oraz dróg dla miejscowości Golęczewo w Gminie Suchy Las - Etap IV

Biuro Projektowe:

BBF Sp. z o.o.
ul. Dąbrowskiego 461
60-451 Poznań
Tel. +48 61 865-85-12
Fax +48 61 865-85-15
e-mail: bbf@bbf.pl
NIP: 781-10-39-468
REGON: 008379041

Zamawiający:

Gmina Suchy Las
ul. Szkolna 13
62-002 Suchy Las
Tel. +48 61 892 62 50
Fax.+48 61 812 52 12
www: www.suchy.las.pl
NIP: 777-21-45-371
REGON: 631238008

Autoryzacja:	Nazwisko:	Nr uprawnień:	Podpis:	Data:
Branża sieci gazowe				
Projektował:	Henryk Dopierała	378/89/PW		04.2019
Sprawdzający:	mgr inż. Mariusz Kaczmarek	WKP/0174/POOS/15		04.2019
Branża Kanalizacja sanitarna				
Projektował:	mgr inż. Mariusz Kaczmarek	WKP/0174/POOS/15		04.2019
Sprawdzający:	inż. Zofia Lewandowska	39/83/Pw		04.2019
Branża Kanalizacja deszczowa i sieci wodociągowe				
Projektant:	inż. Zofia Lewandowska	39/83/Pw		04.2019
Sprawdzający:	mgr inż. Mariusz Kaczmarek	WKP/0174/POOS/15		04.2019
Branża Elektryczna				
Projektant:	mgr inż. Jacek Szymański	WKP/0398/PWOE/12		04.2019
Sprawdzający:	inż. Stefan Adamin	159/83/Pw		04.2019
Branża Drogowa				
Projektant:	inż. Michał Bartosik	WKP/0087/POOD/07		04.2019
Sprawdzający:	mgr inż. Tomasz Janiak	WKP/0090/POOD/07		04.2019
Branża Telekomunikacja				
Projektant:	inż. Robert Gawron	WKP/0173/ZOTP/14		04.2019
Sprawdzający:	mgr inż. Jolanta Połczyńska	WKP/0383/PWOT/17		04.2019

Stadium: PROJEKT BUDOWLANY

Branża: Projekt zagospodarowania terenu	Nr opracowania: -
Nazwa rysunku: Plansza zbiorcza sieci	Skala: 1:500
	Nr rys. 6