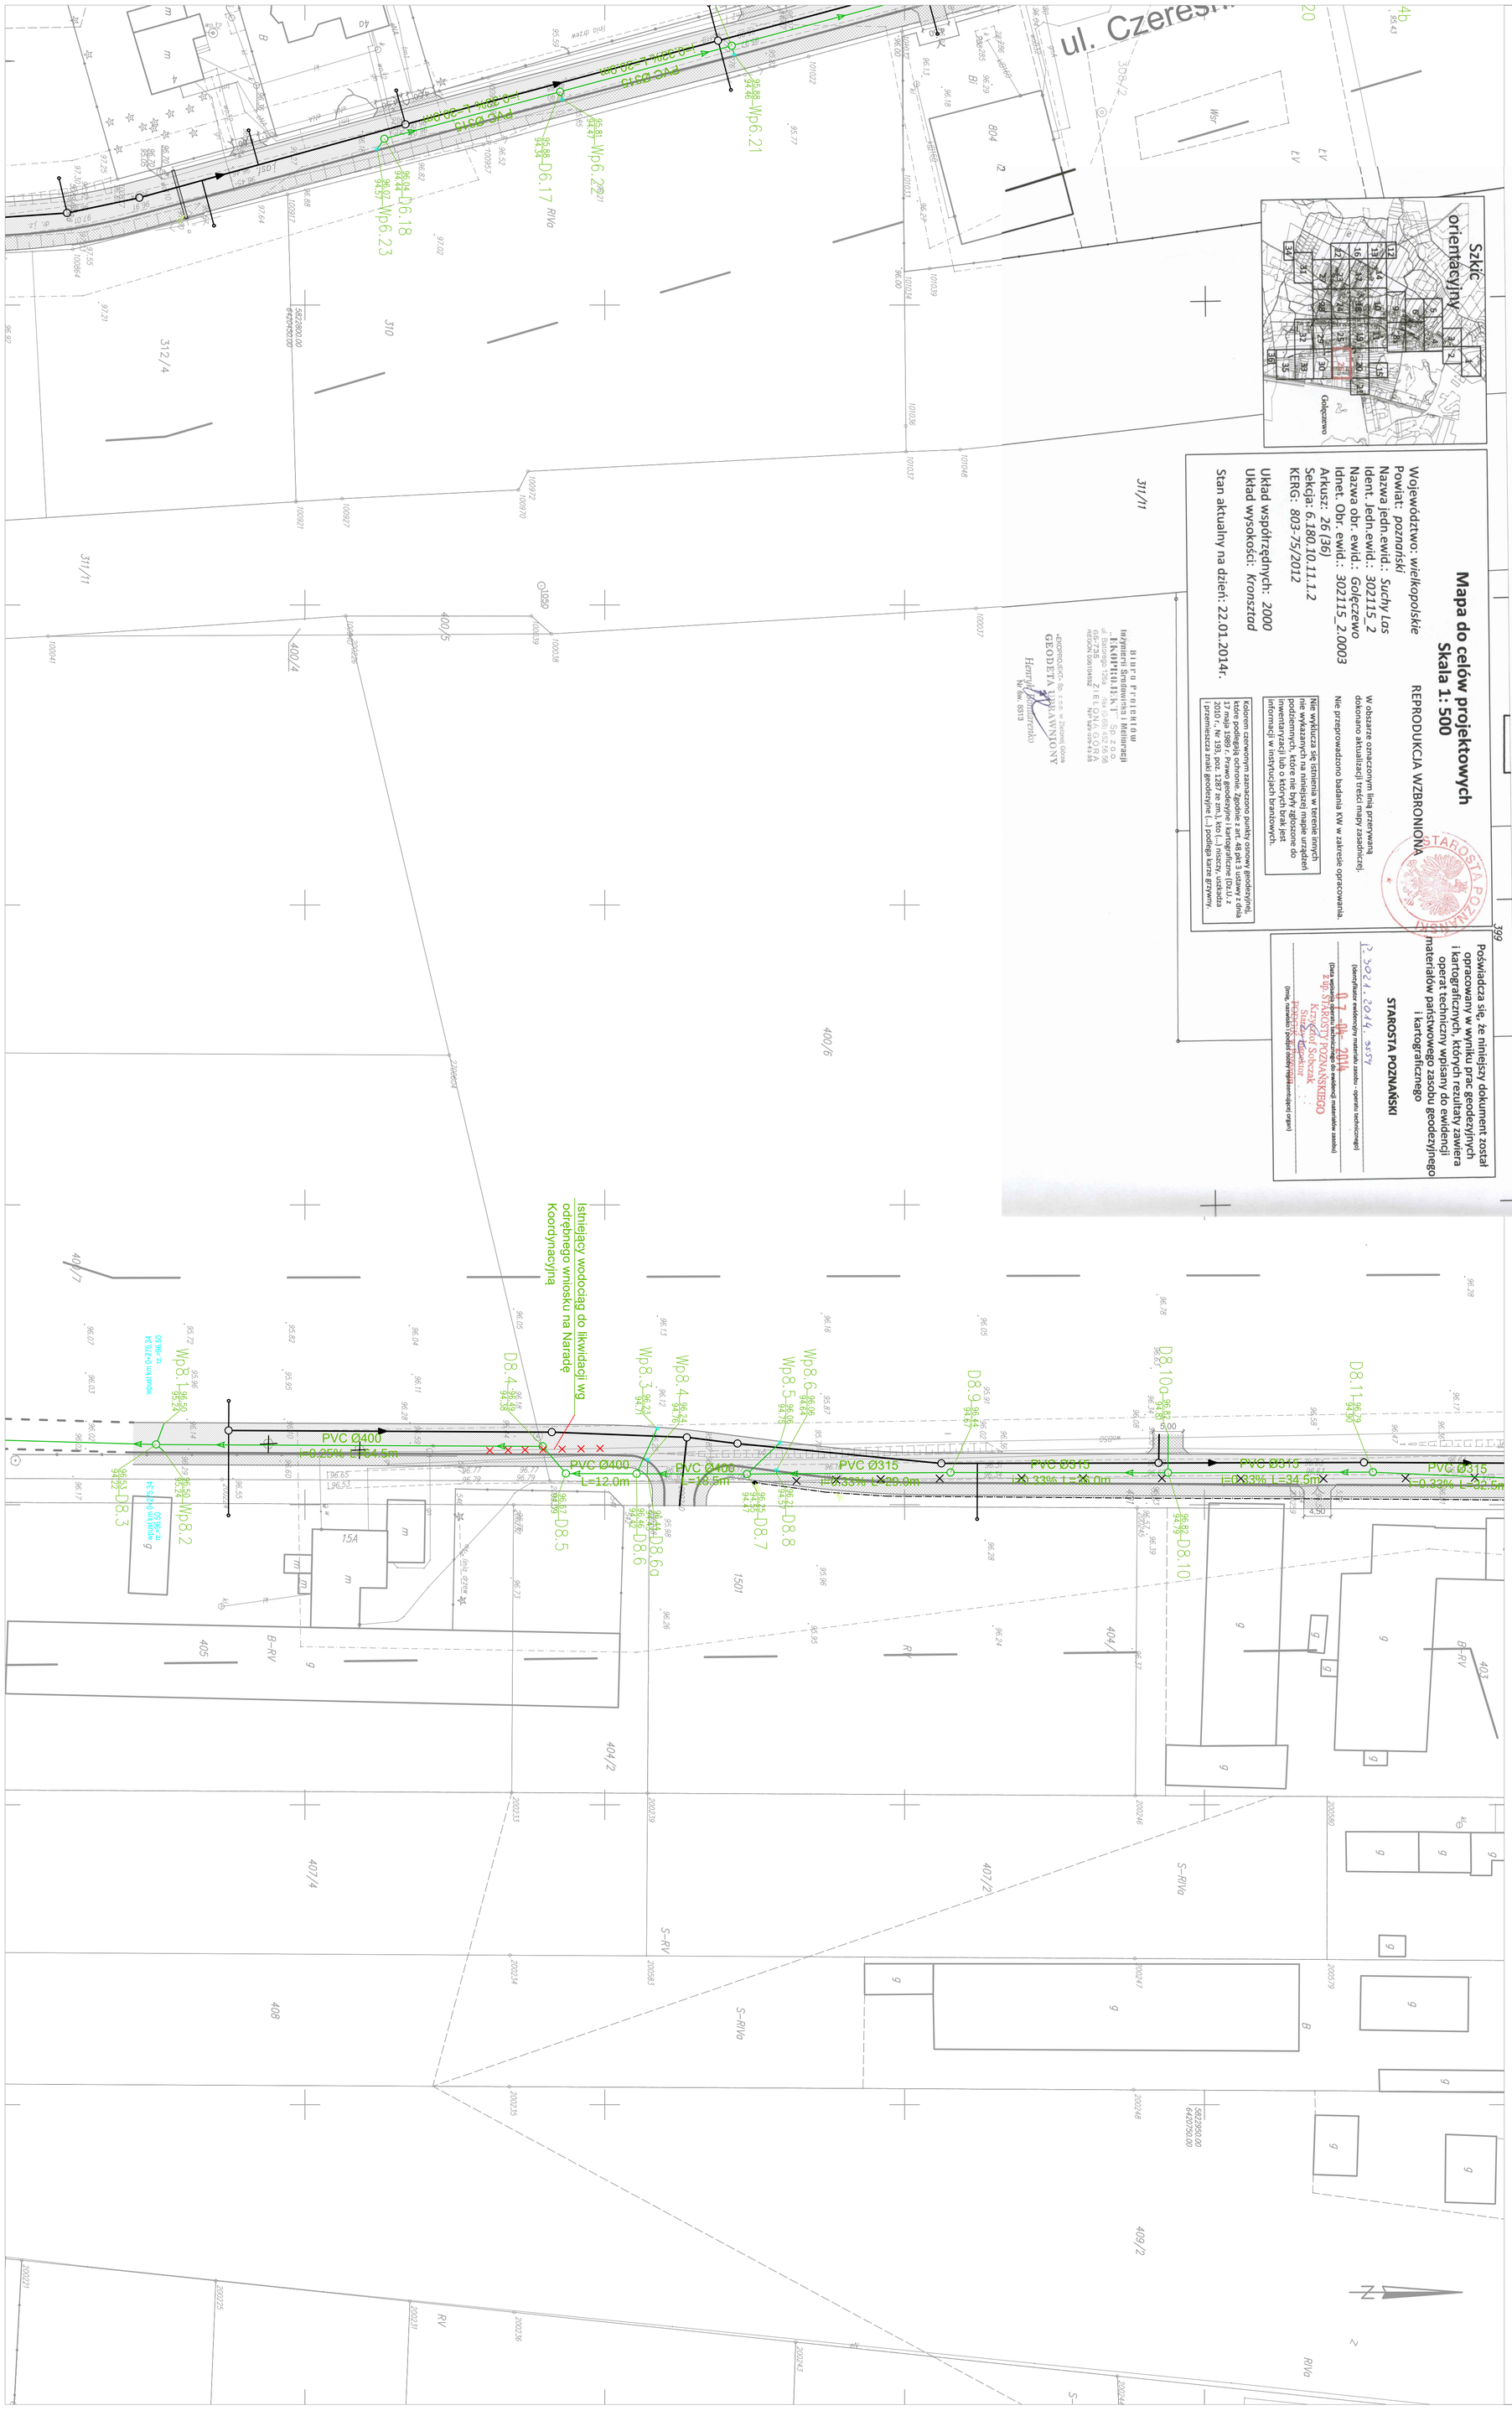
ul. Czeresn
Wp6.21
Wp6.22
Wp6.23
D6.17
D6.18
PVC Ø315
PVC Ø400
PVC Ø315
Istniejący wodociąg do likwidacji wg odrębnego wniosku na Naradę
Koordynacyjną
Wp8.1
Wp8.2
Wp8.3
Wp8.4
Wp8.5
Wp8.6
D8.3
D8.4
D8.5
D8.6
D8.6a
D8.7
D8.8
D8.9
D8.10
D8.11
PVC Ø400 L=0,25% L=64,5m
PVC Ø400 L=12,0m
PVC Ø400 L=10,5m
PVC Ø315 I=0,33% L=29,0m
PVC Ø315 I=0,33% L=46,0m
PVC Ø315 I=0,33% L=34,5m
PVC Ø315 I=0,33% L=32,5m
Szkic orientacyjny
Gołęczewo
Mapa do celów projektowych
Skala 1:500
REPRODUKCJA WZBRONIONA
Województwo: wielkopolskie
Powiat: poznański
Nazwa jedn.ewid.: Suchy Las
Ident. Jedn.ewid.: 302115_2
Nazwa obr. ewid.: Gołęczewo
Idnet. Obr. ewid.: 302115_2.0003
Arkusz: 26 (36)
Sekcja: 6.180.10.11.1.2
KERG: 803-75/2012
Układ współrzędnych: 2000
Układ wysokości: Kronsztad
Stan aktualny na dzień: 22.01.2014r.
W obszarze oznaczonym linią przerywaną dokonano aktualizacji treści mapy zasadniczej.
Nie przeprowadzono badania KW w zakresie opracowania.
Nie wyklucza się istnienia w terenie innych nie wykazanych na niniejszej mapie urządzeń podziemnych, które nie były zgłoszone do inwentaryzacji lub o których brak jest informacji w instytucjach branżowych.
Kolorem czerwonym zaznaczono punkty osnowy geodezyjnej, które podlegają ochronie. Zgodnie z art. 4 pkt. 1 ustawy z dnia 17 maja 1989 r. Prawo geodezyjne i kartograficzne (Dz.U. z 2010 r., Nr 193, poz. 1287 ze zm.), kto (...) niszczy, uszkadza i przemieszcza znaki geodezyjne (...) podlega karze grzywny.
INŻYNIERIA Środowiska i Materiały
„EKOPROJEKT" Sp. z o.o. Zakład Głosna
GEODETA UPRAWNIONY
Henryk Dobrzański
Nr ew. 8313
Poświadcza się, że niniejszy dokument został opracowany w wyniku prac geodezyjnych i kartograficznych, których rezultaty zawiera operat techniczny wpisany do ewidencji materiałów państwowego zasobu geodezyjnego i kartograficznego
STAROSTA POZNAŃSKI
L. 3024.3044.2014
(identyfikator ewidencyjny materiałów zasobu - operatu technicznego)
07.04.2014
(data wpisania materiałów do państwowego zasobu geodezyjnego i kartograficznego)
z up. STAROSTY POZNAŃSKIEGO
Krzysztof Sobczak
Starszy Specjalista
(imię, nazwisko i podpis osoby reprezentującej organ)
BRANŻA SANITARNA
Projektowana kanalizacja deszczowa
Projektowana rura drenarska
Projektowana studnia kanalizacji deszczowej
Projektowany wylot kanalizacji deszczowej
Zadanie:
Budowa kanalizacji sanitarnej i deszczowej oraz dróg dla miejscowości Gołęczewo w Gminie Suchy Las - Etap IIB
Biuro Projektowe:
BBF Sp. z o.o.
ul. Dąbrowskiego 461
60-451 Poznań
Tel. +48 61 665-93-12
Fax.+48 61 665-93-15
e-mail: bbf@bbf.pl
NIP: 781-10-09-458
REGON: 008379341
Zamawiający:
Gmina Suchy Las
ul. Szkolna 13
62-002 Suchy Las
Tel. +48 61 892 62 50
Fax.+48 61 813 52 12
www: www.suchylas.pl
NIP: 777-31-45-371
REGON: 631258508
Autoryzacja: | Nazwisko: | Nr uprawnień: | Podpis: | Data:
Projektował: | inż. Zofia Lewandowska | 39/83/Pw | | 12.2017
Opracował: | mgr inż. Damian Dyl | | | 12.2017
| mgr inż. Alicja Michalska | | | 12.2017
Sprawdził: | mgr inż. Mariusz Kaczmarek | WKP/0174/POOS/15 | | 12.2017
Stadium: PROJEKT BUDOWLANO–WYKONAWCZY
Branża: Sieci wod-kan
Nr opracowania: -
Nazwa rysunku: Projekt Zagospodarowania Terenu -kanalizacja deszczowa
Skala: 1:500
Nr rys. 1.7