



Szczegół konstrukcyjny krawężnika betonowego 15x30

krawężnik betonowy 20x30  
na podsypce cem.-piask. 1:4  
na ławie betonowej C12/15 z oporem

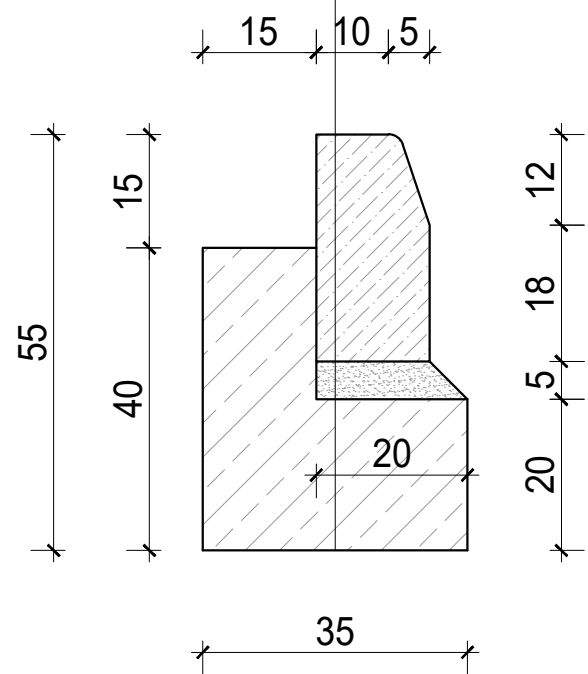


Szczegół konstrukcyjny opornika betonowego 12x25

opornik betonowy 12x25  
na podsypce cem.-piask. 1:4 gr.3cm  
na ławie betonowej C12/15 z oporem

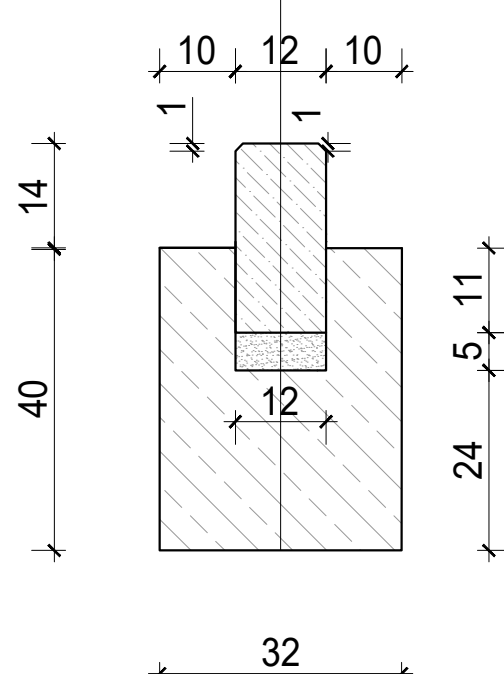


Szczegół konstrukcyjny obrzeża betonowego 8x30

obrzeże betonowe 8x30  
na podsypce cem.-piask. 1:4  
na ławie betonowej C12/15 z oporem

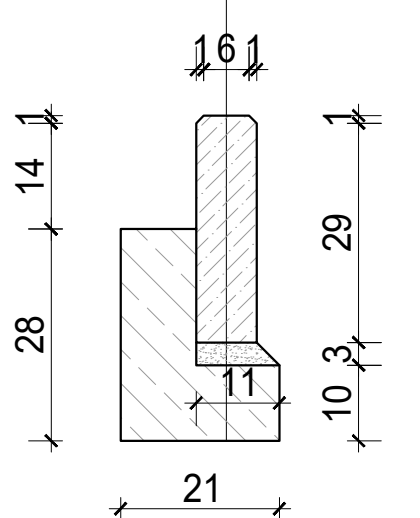

Szczegół konstrukcyjny krawężnika betonowego najazdowego 15x22

krawężnik betonowy najazdowy 15x22  
na podsypce cem.-piask. 1:4 gr.3cm  
na ławie betonowej C12/15 z oporem

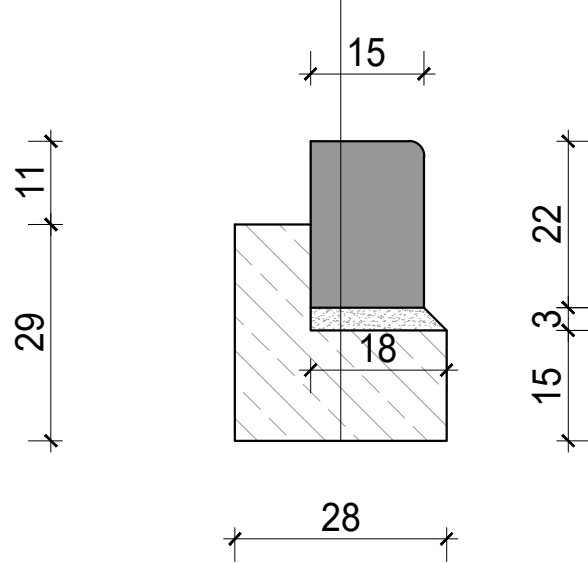

Jednostka projektowa:

KFG

S.K.

BIURO PROJEKTÓW DROGOWYCH

KFG Sp. z o.o. Sp. k.

Biuro Projektów Drogowych

ul. Wilczak 15, 61-623 Poznań

tel. (61) 821-92-00 fax: (61)821-92-00

biuro@kfgsk.pl, www.kfgsk.pl

Zamawiający:

Urząd Gminy Suchy Las

ul. Szkolna 13

62-002 Suchy Las

Stadium:

PROJEKT WYKONAWCZY

Zamierzenie budowlane:

Budowa drogi gminnej ul. Pogodnej - droga gminna 319319P w m. Zielątkowo

Branża:

DROGOWA

Nazwa opracowania:

SZCZEGÓŁY KONSTRUKCYJNE

SKALA 1:10

ZESPÓŁ PROJEKTOWY

| funkcja      | imię i nazwisko            | specjalność i nr uprawnień                    | podpis |       |
|--------------|----------------------------|---|--------|-------|
| PROJEKTANT   | mgr inż. Filip GRZELAK     | w spec. drogowej bez ogr.<br>WKP/0269/POOD/10 |        |       |
|              |                            |   |        |       |
| SPRAWDZAJĄCY | mgr inż. Michał CHWAŁIŃSKI | w spec. drogowej bez ogr.<br>WKP/0102/POOD/17 |        |       |
| data         | nr projektu                | nr rys.                                       | faza   | tom   |
| 07.2021      | 2020096                    | 5   | PW     | II(W) |