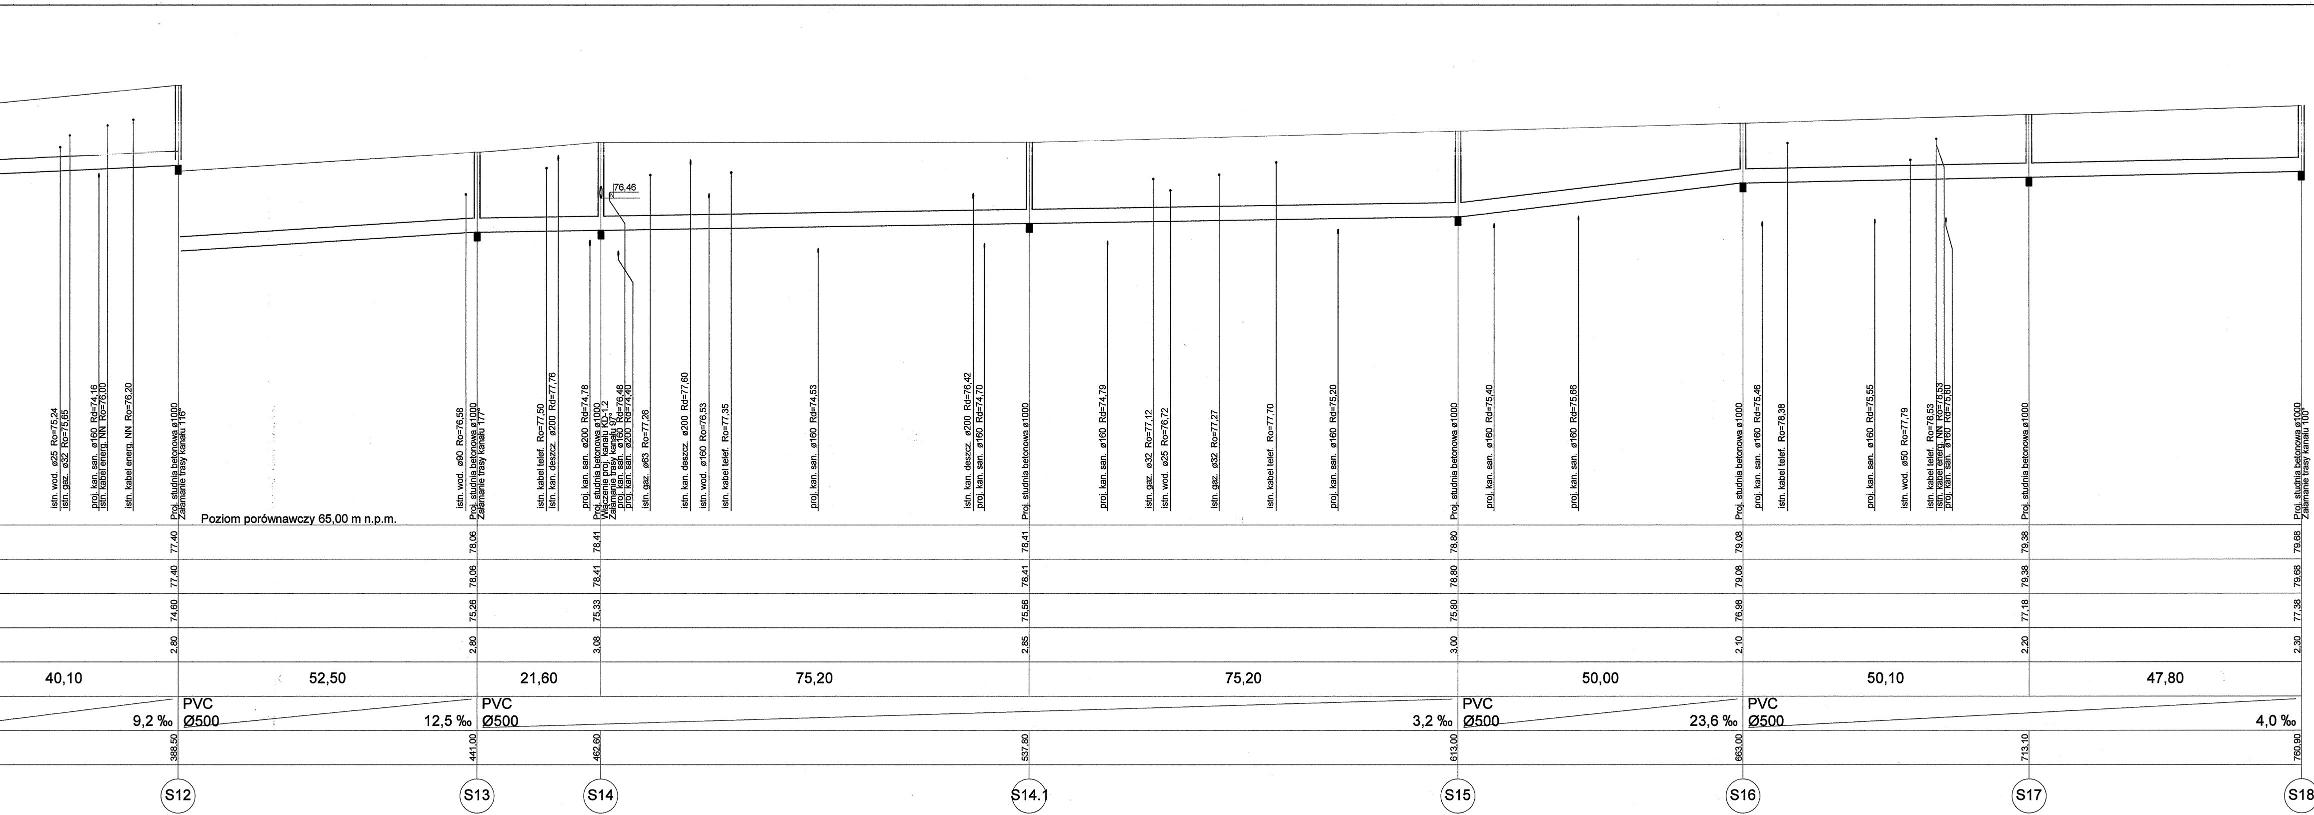
istn. wod. ø25 Ro=75,24
istn. gaz. ø32 Ro=75,65
proj. kan. san. ø160 Rd=74,16
istn. kabel energ. NN Ro=76,00
istn. kabel energ. NN Ro=76,20
Proj. studnia betonowa ø1000
Załamanie trasy kanału 116°
Poziom porównawczy 65,00 m n.p.m.
istn. wod. ø90 Ro=76,58
Proj. studnia betonowa ø1000
Załamanie trasy kanału 177°
istn. kabel telef. Ro=77,50
istn. kan. deszcz. ø200 Rd=77,76
proj. kan. san. ø200 Rd=74,78
Proj. studnia betonowa ø1000
Włączenie proj. kanału KD-1.2
Załamanie trasy kanału 97°
proj. kan. san. ø160 Rd=76,48
proj. kan. san. ø200 Rd=74,40
76,46
istn. gaz. ø63 Ro=77,26
istn. kan. deszcz. ø200 Rd=77,60
istn. wod. ø160 Ro=76,53
istn. kabel telef. Ro=77,35
proj. kan. san. ø160 Rd=74,53
istn. kan. deszcz. ø200 Rd=76,42
proj. kan. san. ø160 Rd=74,70
Proj. studnia betonowa ø1000
proj. kan. san. ø160 Rd=74,79
istn. gaz. ø32 Ro=77,12
istn. wod. ø25 Ro=76,72
istn. gaz. ø32 Ro=77,27
istn. kabel telef. Ro=77,70
proj. kan. san. ø160 Rd=75,20
Proj. studnia betonowa ø1000
proj. kan. san. ø160 Rd=75,40
proj. kan. san. ø160 Rd=75,66
Proj. studnia betonowa ø1000
proj. kan. san. ø160 Rd=75,46
istn. kabel telef. Ro=78,38
proj. kan. san. ø160 Rd=75,55
istn. wod. ø50 Ro=77,79
istn. kabel telef. Ro=78,53
istn. kabel energ. NN Ro=78,53
proj. kan. san. ø160 Rd=75,60
Proj. studnia betonowa ø1000
Proj. studnia betonowa ø1000
Załamanie trasy kanału 100°
77,40
77,40
74,60
2,80
78,06
78,06
75,26
2,80
78,41
78,41
75,33
3,08
78,41
78,41
75,56
2,85
78,80
78,80
75,80
3,00
79,08
79,08
76,98
2,10
79,38
79,38
77,18
2,20
79,68
79,68
77,38
2,30
40,10
52,50
21,60
75,20
75,20
50,00
50,10
47,80
9,2 ‰
PVC
Ø500
12,5 ‰
PVC
Ø500
3,2 ‰
PVC
Ø500
23,6 ‰
PVC
Ø500
4,0 ‰
388,50
441,00
462,60
537,80
613,00
663,00
713,10
760,90
S12
S13
S14
S14.1
S15
S16
S17
S18

Ciąg dalszy profilu na rys. 7

LEGENDA:
- proj. kanał deszczowy
- teren istniejący
- teren projektowany

ESKO - CONSULTING Sp. z o.o.
ul. Ślężna 112/38, 53-111 Wrocław

BIURO: ul. Sikorskiego 19, 65-454 Zielona Góra
tel. (68) 451-85-86, fax (68) 451-85-85
e-mail: sekretariat@eskoconsulting.pl

ESKO CONSULTING

Stadium:	PROJEKT BUDOWLANY		
Branża:	Sanitarna		
Zadanie:	Budowa pełnej infrastruktury technicznej wraz z drogami w miejscowości Zielątkowo i Chludowo, Gmina Suchy Las - Etap3		skala 1:100/500
Obiekt:	Kanalizacja deszczowa		
Tytuł rys.:	Profil podłużny kanału deszczowego KD-1.0		nr rys. 6
Adres obiektu:	m. Zielątkowo, gm. Suchy Las, dz. nr 156/2, 209/9, 67/17, 67/18, 66, 65, 64/15, 64/27, 60/26, 60/21, 60/10, 59/22, 59/7, 48, 27/7, 26/5, 23/25, 27/14, 27/5, 24/9, 19, 24/13, 23/31, 23/37, 23/55, 23/54, 23/14, 30/5, 29/14, 23/19, 23/9, 23/18, 17/19, 27/20, 209/16, 67/27, 31/2, 31/8, 156/1, 103/1, 3, 46, 157/14, 153, 145/2		
Projektował: br. sanitarna	mgr inż. Bożena Baczmańska	Upr.bud. nr 21/2001/Gw do projektowania bez ograniczeń w spec. instalacyjnej	podpis: data: 12.2017r.
Sprawdził: br. sanitarna	mgr inż.Małgorzata Kozłowska	LBS/0017/POOS/12 do projektowania bez ograniczeń w spec. instalacyjnej	podpis: data: 12.2017r.

249

KD-1.0

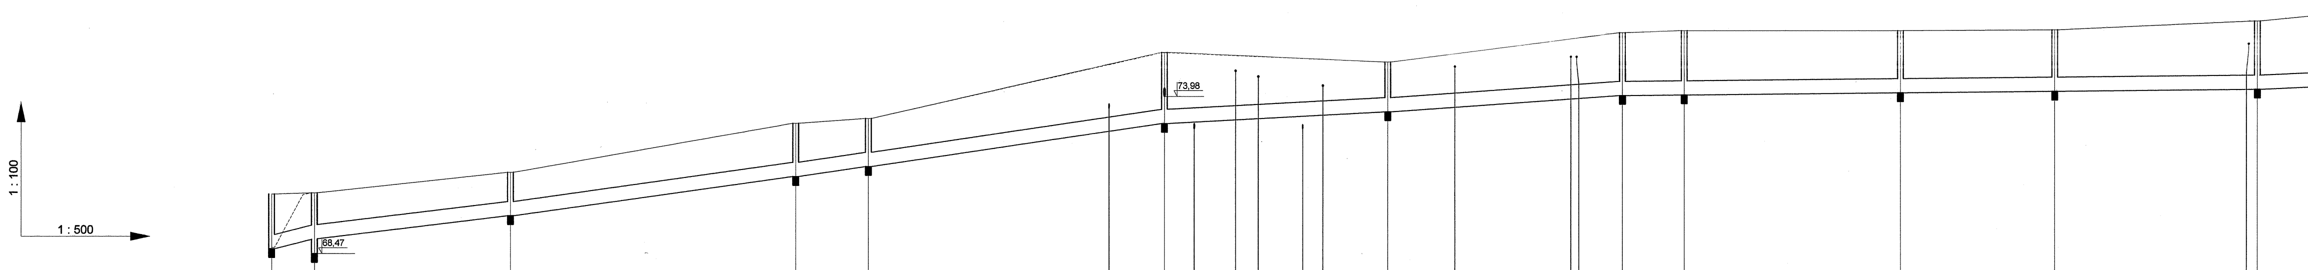
1 : 100
1 : 500
68,47
73,98

	S1a		S1		S2		S3		S4		S5		S6		S7		S8		S9		S10		S11	
Poziom porównawczy 62,00 m n.p.m.	Proj. studnia betonowa ø1000 Włączenie do kanału KD-0.0		Proj. studnia betonowa ø1000 z osadnikiem 50cm Załamanie trasy kanału 161°		Proj. studnia betonowa ø1000 Załamanie trasy kanału 150°		Proj. studnia betonowa ø1000 Załamanie trasy kanału 162°		Proj. studnia betonowa ø1000 Załamanie trasy kanału 165°	istn. wod. ø160 Ro=73,64	Proj. studnia betonowa ø1000 Włączenie proj. kanału KD-1.1 Załamanie trasy kanału 169°	proj. kan. san. ø200 Rd=72,84 istn. kabel telef. Ro=74,88 istn. gaz. ø40 Ro=74,68 proj. kan. san. ø160 Rd=72,84 istn. wod. ø25 Ro=74,36	Proj. studnia betonowa ø1000	istn. gaz. ø63 Ro=75,03 istn. kabel telef. Ro=75,37 istn. kabel telef. Ro=75,37	Proj. studnia betonowa ø1000 Załamanie trasy kanału 162°		Proj. studnia betonowa ø1000 Załamanie trasy kanału 164°		Proj. studnia betonowa ø1000 Załamanie trasy kanału 158°		Proj. studnia betonowa ø1000 Załamanie trasy kanału 169°	istn. kabel telef. Ro=75,83	Proj. studnia betonowa ø1000 Załamanie trasy kanału 175°	
Rzędna terenu projektowanego	70,56		70,60		71,32		73,04		73,21		75,53		75,19		76,22		76,29		76,29		76,32		76,63	
Rzędna terenu istniejącego	68,69		70,60		71,32		73,04		73,21		75,51		75,19		76,22		76,29		76,29		76,32		76,63	
Rzędna dna kanału	68,64		68,97 68,99		69,80		71,17		71,52		73,03		73,44		74,01		74,03		74,11		74,16		74,23	
Zagłębienie dna kanału [m]	1,92		1,63 1,61		1,52		1,87		1,69		2,50		1,75		2,21		2,26		2,18		2,16		2,40	
Odległości [m]		7,50		34,50		50,00		12,70		52,00		39,20		41,20		10,80		37,90		27,00		35,60		
Średnice, materiał Spadek		PVC Ø500 44,0 ‰		PVC Ø500 23,4 ‰		PVC Ø500 27,5 ‰				PVC Ø500 29,0 ‰		PVC Ø500 10,5 ‰		PVC Ø500 13,8 ‰		PVC Ø500 2,0 ‰								PVC Ø500
Długość trasy [m]	0,00		7,50		42,00		92,00		104,70		156,70		195,90		237,10		247,90		285,80		312,80		348,40	