


Skala 1:100

Skala 1:500

Przyłącza wpustów dla KD-1.1

Poziom porównawczy 65,00 m n.p.m.

Rzędna terenu projektowanego	75.80	75.76	75.76	75.79
Rzędna terenu istniejącego	75.76	75.76	75.76	75.79
Rzędna dna kanału	74.31	74.43	74.43	74.43
Zagłębienie dna kanału [m]	1.49	1.30	1.30	1.49
Odległości [m]	2.00	2.00	2.00	2.00
Średnice, materiał	Spadek			
Długość trasy [m]	0.00	2.00	2.00	2.00

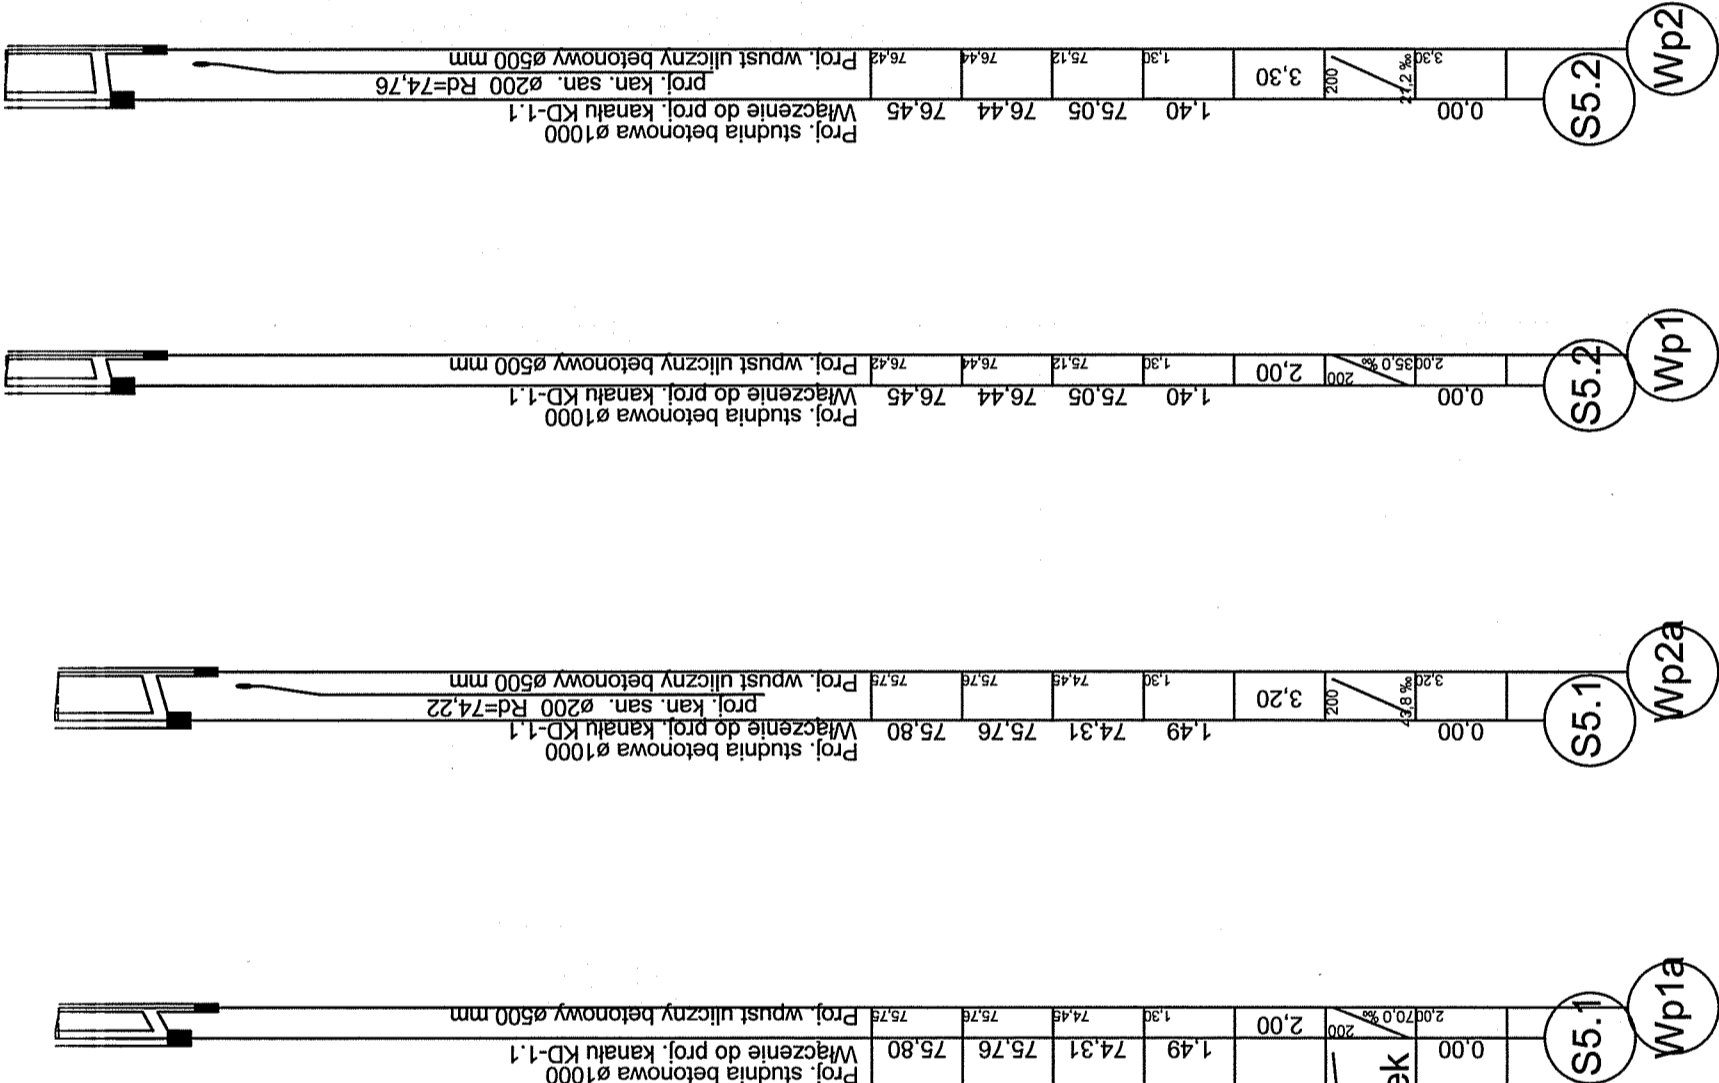

Uwaga:
w przypadku włączenia przykanalika do studni kanalizacyjnej na wysokości większej niż 0,5 m należy stosować kaskady umieszczone na zewnątrz poza ścianą studzienki

LEGENDA:

proj. kanał deszczowy

teren istniejący

teren projektowany

ESKO - CONSULTING Sp. z o.o.
ul. Sikorskiego 19, 65-454 Zakana Góra
tel. (69) 451-85-86, fax (69) 451-85-85
e-mail: sekretariat@eskoconsulting.pl

PROJEKT WYKONAWCZY

Sanitarna

Budowa pełnej infrastruktury technicznej wraz z drogami w miejscowości Ziętkowo i Chłudowo, Gmina Suchy Las - Etap3

Kanalizacja deszczowa

Profil podłazny przyłączy wpustów na KD-1.1

m. Ziętkowo, gm. Suchy Las

mgr inż. Bożena Baczmańska

mgr inż. Małgorzata Kozłowska

ESKO CONSULTING

Skala 1:100/500

nr dys. 20

Upr.bud. nr 21/2001/Gw do projektowania bez ograniczeń w spec. instalacyjnej

LBS/0017/POOS/12 do projektowania bez ograniczeń w spec. instalacyjnej

data: 02.02.16

data: 10.2016