ZAKRES PRZEDMIOTOWEGO OPRACOWANIA

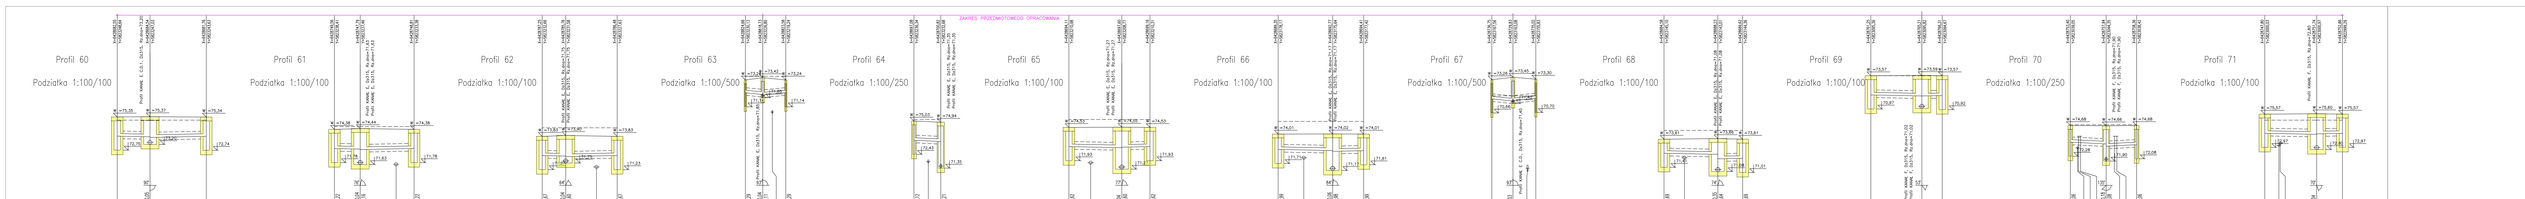

	W64	E44	W65
Rzędna istniejącego terenu	76,35	75,37	75,24
Rzędna projektowanego terenu	76,35	75,37	75,24
Zasięg. dna względem terenu proj.	1,65	1,65	1,50
Rzędna dna proj. kanału	74,70	73,72	73,74
Długość odcinka	7,6	13,0	4,4
Proj. spadek kanału, odległość	i=20,0 ‰ L=7,6	i=20,0 ‰ L=13,0	i=20,0 ‰ L=4,4
Proj. średnica zewnętrzna, materiał	Dz200PVC-U	Dz200PVC-U	Dz200PVC-U
Prędkość, przepływ, wypełnienie			
Hektometr i odległości	0+24	0+32	0+45

	W66	E3	W67
Rzędna istniejącego terenu	74,38	74,44	74,38
Rzędna projektowanego terenu	74,38	74,44	74,38
Zasięg. dna względem terenu proj.	1,50	1,50	1,50
Rzędna dna proj. kanału	72,88	72,94	72,88
Długość odcinka	2,2	14,2	4,2
Proj. spadek kanału, odległość	i=20,0 ‰ L=2,2	i=20,0 ‰ L=14,2	i=20,0 ‰ L=4,2
Proj. średnica zewnętrzna, materiał	Dz200PVC-U	Dz200PVC-U	Dz200PVC-U
Prędkość, przepływ, wypełnienie			
Hektometr i odległości	0+49	0+51	0+65

	W68	E2	W69
Rzędna istniejącego terenu	73,83	73,85	73,83
Rzędna projektowanego terenu	73,83	73,85	73,83
Zasięg. dna względem terenu proj.	1,50	1,50	1,50
Rzędna dna proj. kanału	72,33	72,35	72,33
Długość odcinka	5,6	13,8	4,0
Proj. spadek kanału, odległość	i=20,0 ‰ L=5,6	i=20,0 ‰ L=13,8	i=20,0 ‰ L=4,0
Proj. średnica zewnętrzna, materiał	Dz200PVC-U	Dz200PVC-U	Dz200PVC-U
Prędkość, przepływ, wypełnienie			
Hektometr i odległości	0+69	0+75	0+89

	W70	E1	W71
Rzędna istniejącego terenu	73,74	73,74	73,74
Rzędna projektowanego terenu	73,74	73,74	73,74
Zasięg. dna względem terenu proj.	1,50	1,50	1,50
Rzędna dna proj. kanału	72,24	72,24	72,24
Długość odcinka	6,8	9,2	4,0
Proj. spadek kanału, odległość	i=20,0 ‰ L=6,8	i=20,0 ‰ L=9,2	i=20,0 ‰ L=4,0
Proj. średnica zewnętrzna, materiał	Dz200PVC-U	Dz200PVC-U	Dz200PVC-U
Prędkość, przepływ, wypełnienie			
Hektometr i odległości	0+93	0+100	0+104

	W72	E5	W73
Rzędna istniejącego terenu	75,03	75,03	74,84
Rzędna projektowanego terenu	75,03	73,45	73,45
Zasięg. dna względem terenu proj.	1,50	1,50	1,50
Rzędna dna proj. kanału	73,53	71,95	71,95
Długość odcinka	5,6	5,4	3,7
Proj. spadek kanału, odległość	i=20,0 ‰ L=5,6	i=20,0 ‰ L=5,4	i=20,0 ‰ L=3,7
Proj. średnica zewnętrzna, materiał	Dz200PVC-U	Dz200PVC-U	Dz200PVC-U
Prędkość, przepływ, wypełnienie			
Hektometr i odległości	0+121	0+127	0+132

	W73	E6	W74
Rzędna istniejącego terenu	78,50	78,50	78,50
Rzędna projektowanego terenu	77,00	77,00	77,00
Zasięg. dna względem terenu proj.	1,50	1,50	1,50
Rzędna dna proj. kanału	75,50	75,50	75,50
Długość odcinka	4,1	7,2	4,0
Proj. spadek kanału, odległość	i=4,1	i=20,0 ‰ L=7,2	i=20,0 ‰ L=4,0
Proj. średnica zewnętrzna, materiał	Dz200PVC-U		
Prędkość, przepływ, wypełnienie			
Hektometr i odległości	0+136	0+140	0+144

	W75	E7	W76
Rzędna istniejącego terenu	74,01	74,01	74,01
Rzędna projektowanego terenu	71,71	71,71	71,71
Zasięg. dna względem terenu proj.	1,50	1,50	1,50
Rzędna dna proj. kanału	70,21	70,21	70,21
Długość odcinka	4,1	7,4	4,0
Proj. spadek kanału, odległość	i=4,1	i=20,0 ‰ L=7,4	i=20,0 ‰ L=4,0
Proj. średnica zewnętrzna, materiał	Dz200PVC-U		
Prędkość, przepływ, wypełnienie			
Hektometr i odległości	0+156	0+160	0+164

	W77	E3A	W78
Rzędna istniejącego terenu	73,45	73,45	73,30
Rzędna projektowanego terenu	70,95	70,95	70,70
Zasięg. dna względem terenu proj.	1,50	1,50	1,50
Rzędna dna proj. kanału	69,45	69,45	69,20
Długość odcinka	8,2	8,3	
Proj. spadek kanału, odległość	i=20,0 ‰ L=8,2	i=20,0 ‰ L=8,3	
Proj. średnica zewnętrzna, materiał	Dz200PVC-U		
Prędkość, przepływ, wypełnienie			
Hektometr i odległości	0+172	0+180	

	W79	W80	E9	W81	W82
Rzędna istniejącego terenu	73,81	73,81	73,89	73,81	73,81
Rzędna projektowanego terenu	71,31	71,31	71,39	71,31	71,31
Zasięg. dna względem terenu proj.	1,50	1,50	1,50	1,50	1,50
Rzędna dna proj. kanału	69,81	69,81	69,89	69,81	69,81
Długość odcinka	4,2	15,8	5,5		
Proj. spadek kanału, odległość	i=4,2	i=20,0 ‰ L=15,8	i=20,0 ‰ L=5,5		
Proj. średnica zewnętrzna, materiał	Dz200PVC-U				
Prędkość, przepływ, wypełnienie					
Hektometr i odległości	0+184	0+188	0+204		

	W83	E3	W84
Rzędna istniejącego terenu	73,57	73,57	73,57
Rzędna projektowanego terenu	70,92	70,92	70,92
Zasięg. dna względem terenu proj.	1,50	1,50	1,50
Rzędna dna proj. kanału	69,42	69,42	69,42
Długość odcinka	4,0	15,8	4,0
Proj. spadek kanału, odległość	i=4,0	i=20,0 ‰ L=15,8	i=20,0 ‰ L=4,0
Proj. średnica zewnętrzna, materiał	Dz200PVC-U		
Prędkość, przepływ, wypełnienie			
Hektometr i odległości	0+208	0+212	0+216

	W85	E2	W86
Rzędna istniejącego terenu	74,68	74,66	74,68
Rzędna projektowanego terenu	72,08	72,08	72,08
Zasięg. dna względem terenu proj.	1,50	1,50	1,50
Rzędna dna proj. kanału	70,58	70,58	70,58
Długość odcinka	7,1	15,9	4,0
Proj. spadek kanału, odległość	i=7,0	i=20,0 ‰ L=15,9	i=20,0 ‰ L=4,0
Proj. średnica zewnętrzna, materiał	Dz200PVC-U		
Prędkość, przepływ, wypełnienie			
Hektometr i odległości	0+228	0+232	0+236

	W87	E1	W88
Rzędna istniejącego terenu	75,57	75,60	75,57
Rzędna projektowanego terenu	72,97	72,97	72,97
Zasięg. dna względem terenu proj.	1,50	1,50	1,50
Rzędna dna proj. kanału	71,47	71,47	71,47
Długość odcinka	4,0	15,9	4,0
Proj. spadek kanału, odległość	i=4,0	i=20,0 ‰ L=15,9	i=20,0 ‰ L=4,0
Proj. średnica zewnętrzna, materiał	Dz200PVC-U		
Prędkość, przepływ, wypełnienie			
Hektometr i odległości	0+252	0+256	0+260

KFG S.C.
NIP 526-10-42-363, REGON 015220307
ul. Wincza 12, 62-035 Kórnik
tel. (61) 8170-170, fax (61) 8170-171
biuro@kfg.com.pl, www.kfg.pl
Urząd Miasta i Gminy Kórnik
ul. Poznańska 129/133
62-035 Kórnik

PROJEKT ARCHITEKTONICZNO - BUDOWLANY

Budowa ok. kanalizacji deszczowej, kanału technologicznego oraz urządzenia infiltracyjnego na terenie obiektu przy ul. Wielkiej 27/29 w Kórniku

NAZWA: KANALIZACJA DN

Nazwa opracowania: PROFIL PODŁUŻNY

SKALA 1:100/500/250

ZESPÓŁ PROJEKTOWY

Funkcja	Imię i nazwisko	specjalność, nr uprawnień	podpis
PROJEKTANT	mgr Agnieszka Rak	inżynieryjna bez ograniczeń 13/KA/2002	
SPRAWDZIŁA		SLK/13/2019/PW/OOŚ/M	
KIEROWNIK/ASP.	mgr inż. Agnieszka BOSACKA	inżynieryjna bez ograniczeń 137/PW/2002	

Data	Nr rysunku	Format	Skala	Nr arkusza	Ilość arkuszy
05.2021	OSU-005/19	A1	3.5	PA8	IV