



ul. Rydzowa

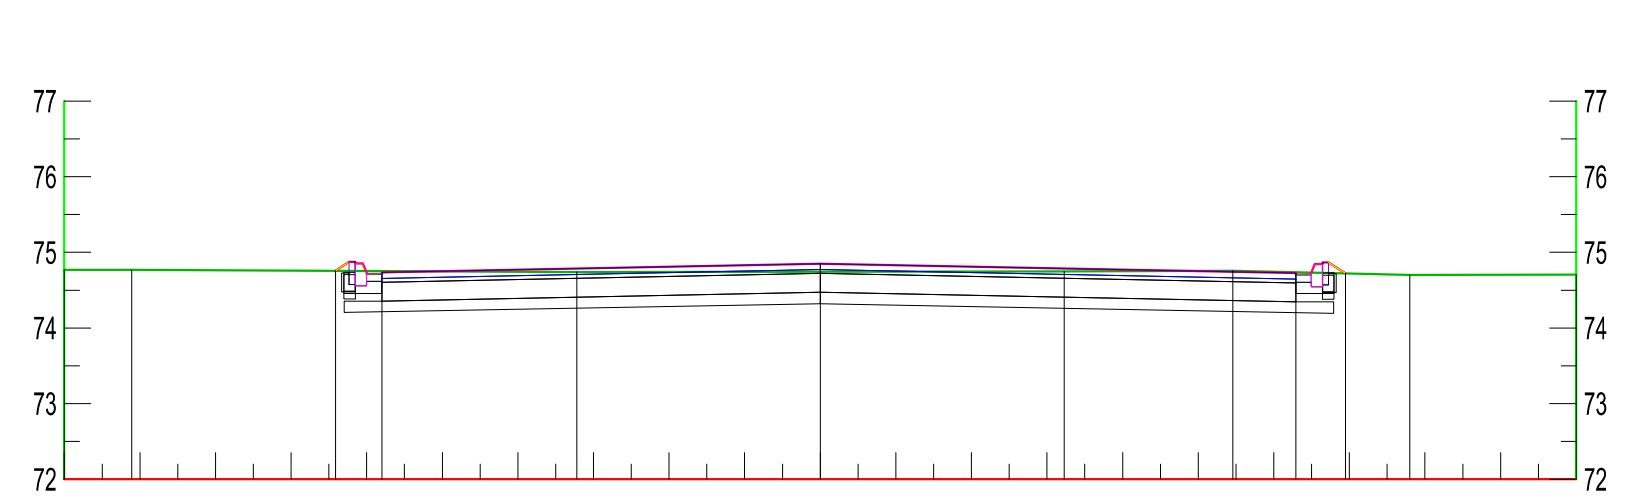


0+005,00

Odległości		-6,41		0,00		6,29	6,95	
Rzędne projektowane		74,76	74,72	74,83		74,73	74,72	
Odległości	-9,11		-3,22		3,23	5,46	7,80	10,00
Rzędne terenu	74,77		74,74		74,75	74,76	74,70	74,71

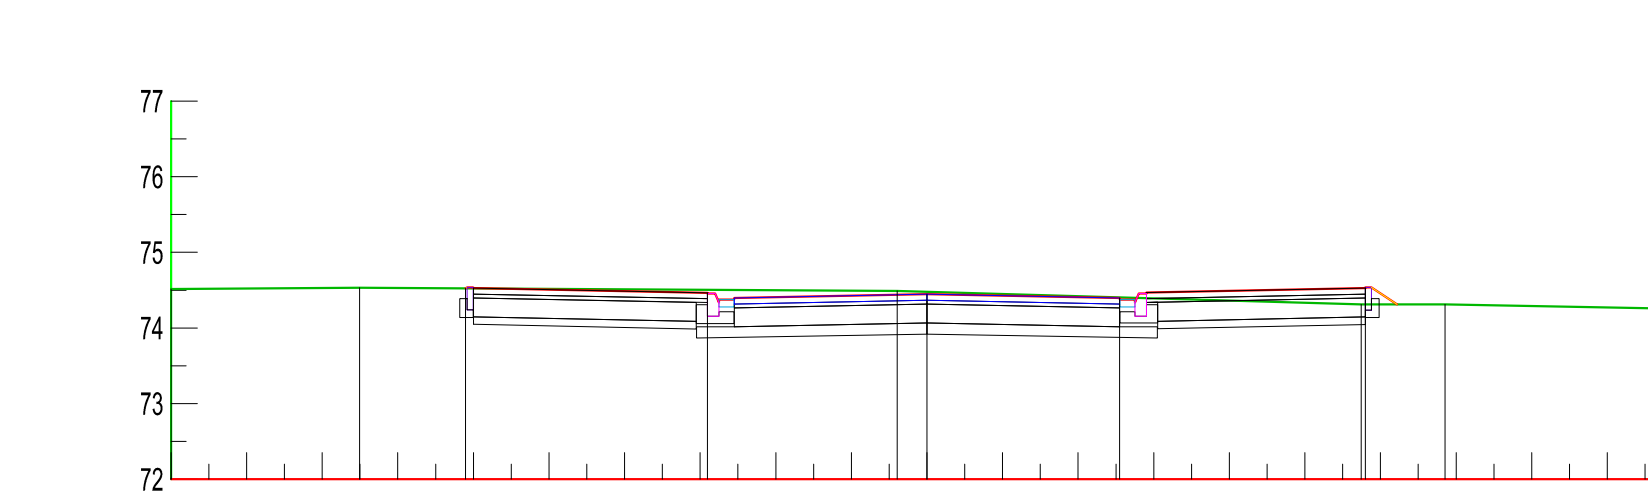


0+025,00

Odległości		-6,10		0,00		2,55	5,80	
Rzędne projektowane		74,52	74,47	74,45		74,40	74,53	
Odległości	-7,50		-0,39		5,75	6,85		10,00
Rzędne terenu	74,52		74,49		74,31	74,31	74,31	74,25

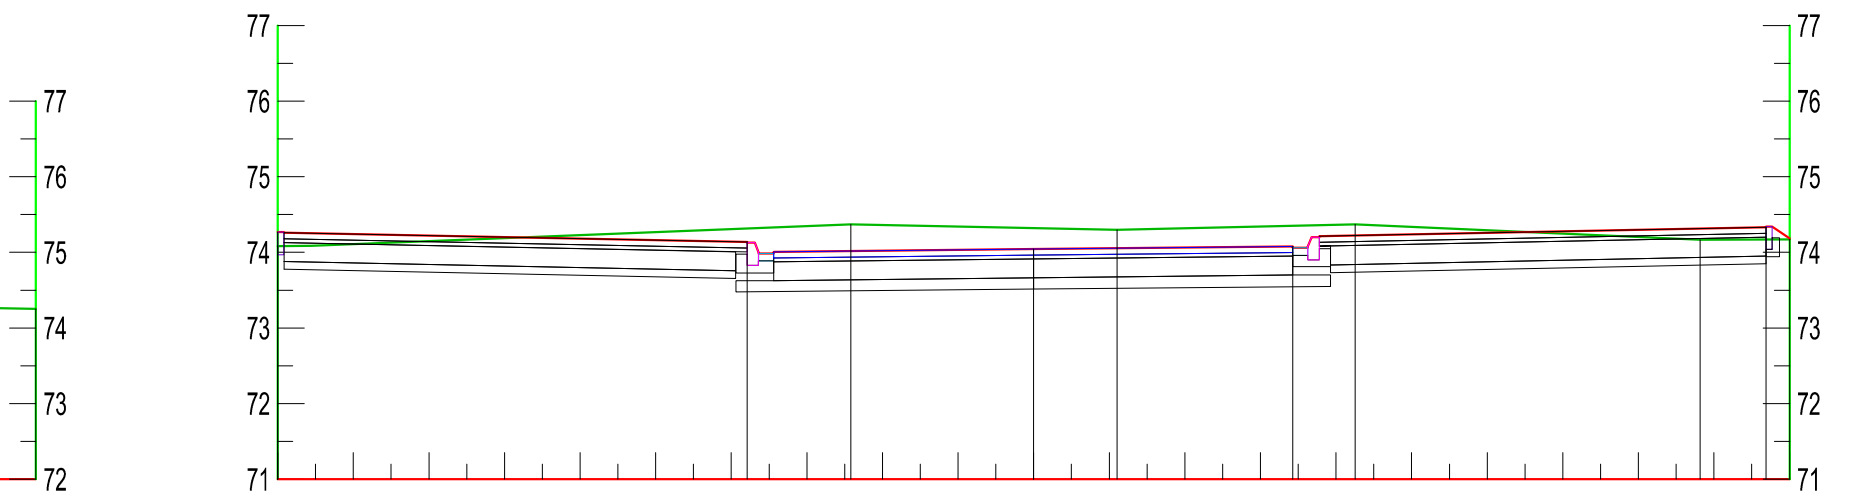


0+045,00

Odległości		-3,79		0,00		3,43	9,69	
Rzędne projektowane		74,14	74,08	74,04		74,08	74,33	
Odległości	-2,42		1,0		4,25	8,82		10,00
Rzędne terenu	74,08		74,30		74,37	74,17	74,17	74,12

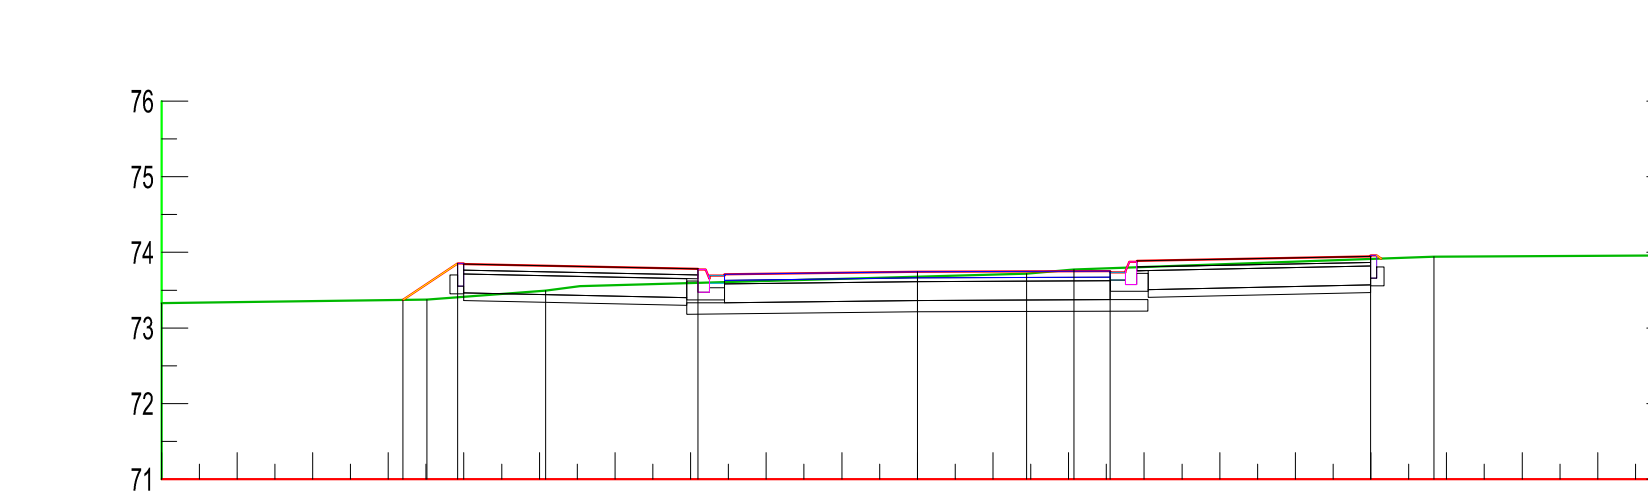


0+065,00

Odległości		-6,81		0,00		2,55	5,99	
Rzędne projektowane		73,37	73,86	73,78		73,95	73,95	
Odległości	-6,49		-4,92		1,44	2,07	6,83	10,00
Rzędne terenu	73,33		73,49		73,72	73,77	73,94	73,95

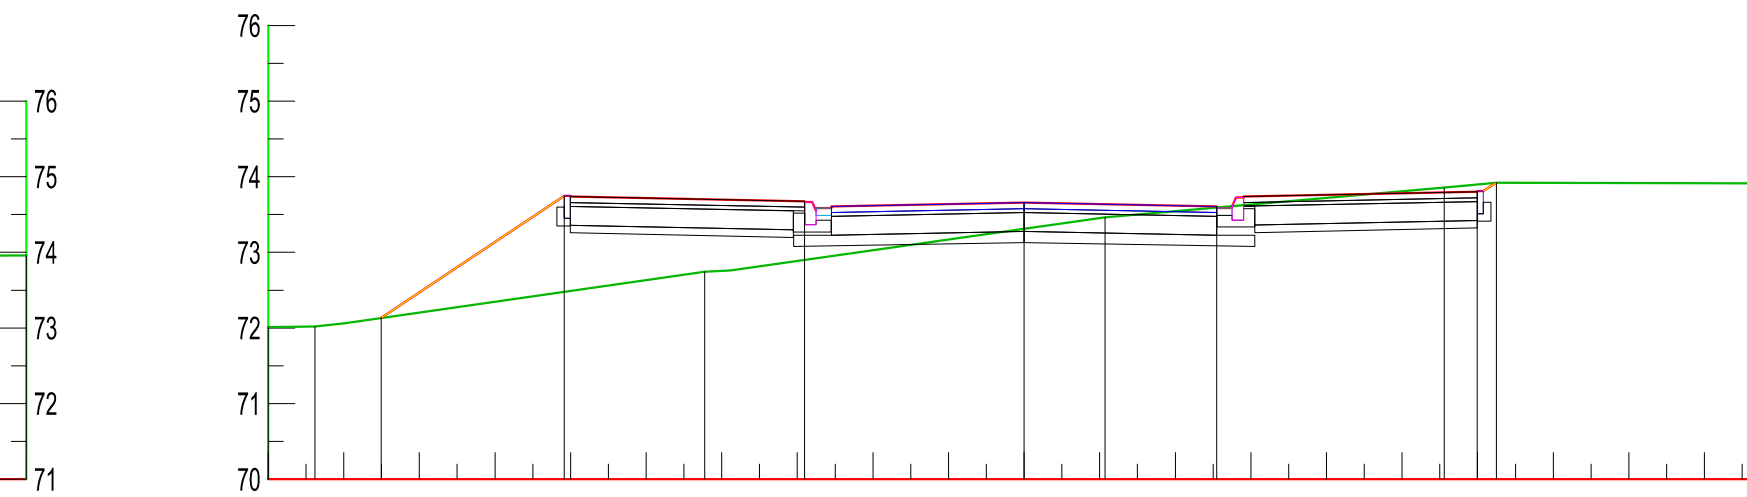


0+085,00

Odległości		-8,51		0,00		2,55	6,00	
Rzędne projektowane		72,13	72,75	72,68		72,66	72,80	
Odległości	-10,00		-4,23		5,56	6,25		10,00
Rzędne terenu	72,02		72,74		73,86	73,92	73,92	73,92

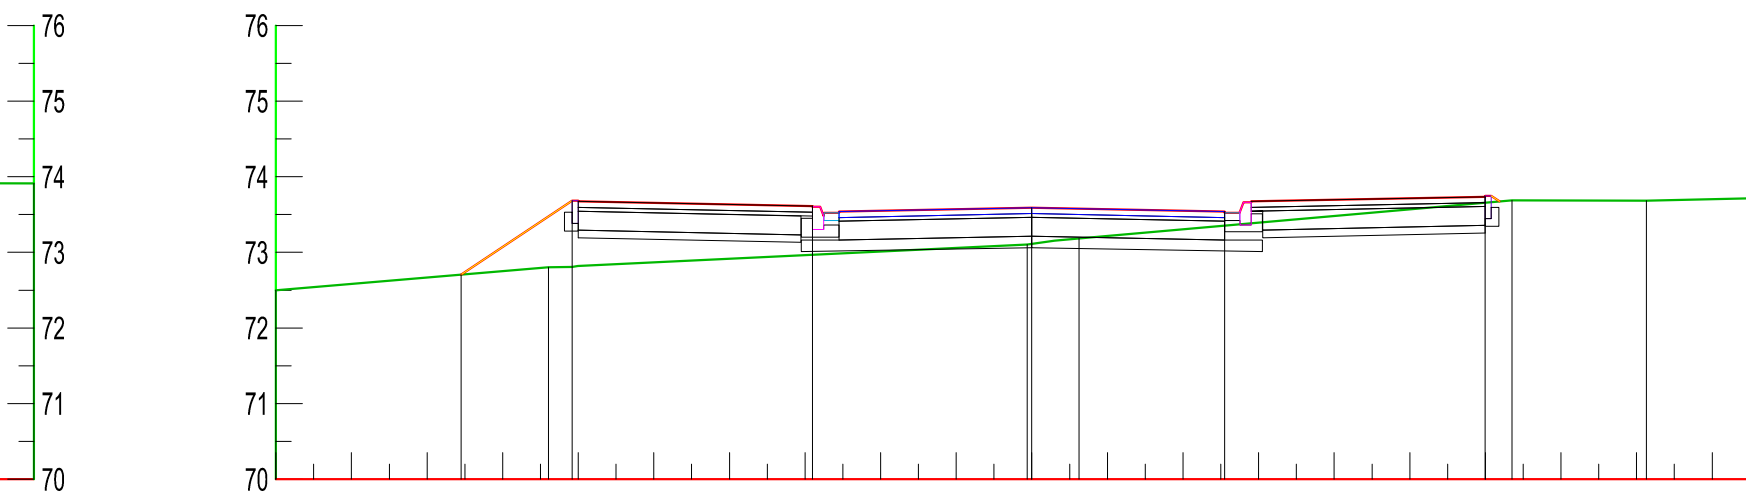


0+105,00

Odległości		-7,55		0,00		2,55	6,00	
Rzędne projektowane		72,70	72,68	72,59		72,54	72,74	
Odległości	-10,00		-0,63		6,35	8,13		10,00
Rzędne terenu	72,50		72,60		73,66	73,66	73,66	73,25

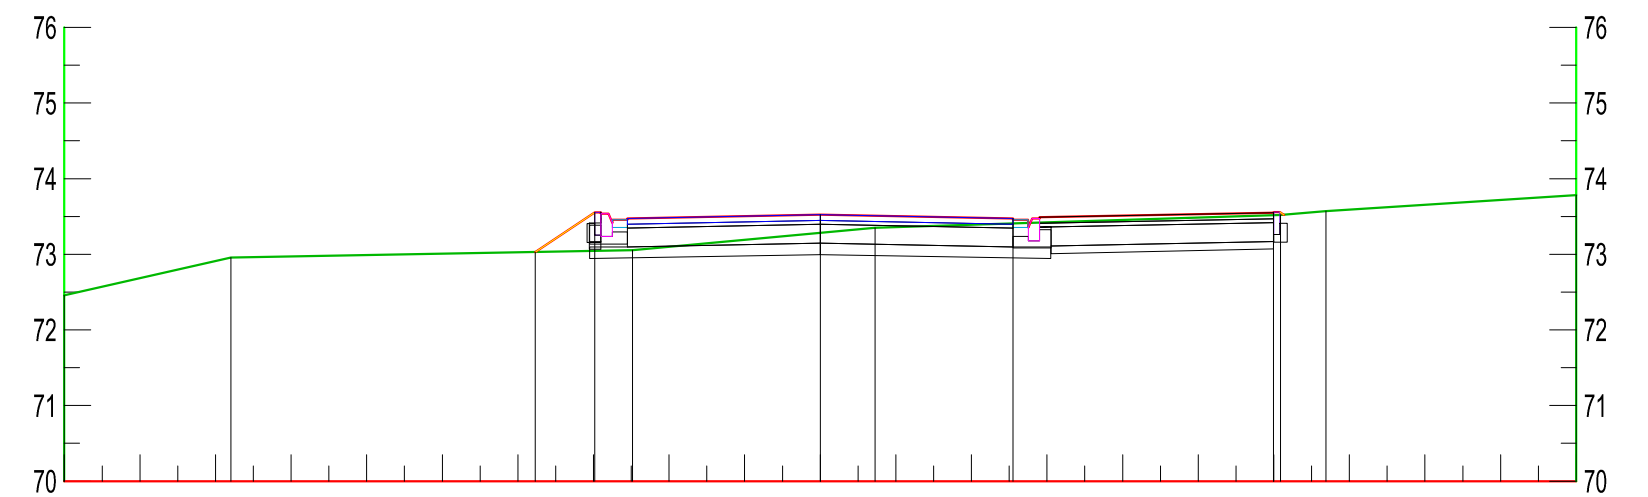


0+125,00

Odległości		-3,77		0,00		2,55	6,00	
Rzędne projektowane		73,03	73,55	73,53		73,47	73,55	
Odległości	-7,79		-4,46		0,73		6,00	10,00
Rzędne terenu	72,98		73,05		73,53	73,57	73,57	73,58

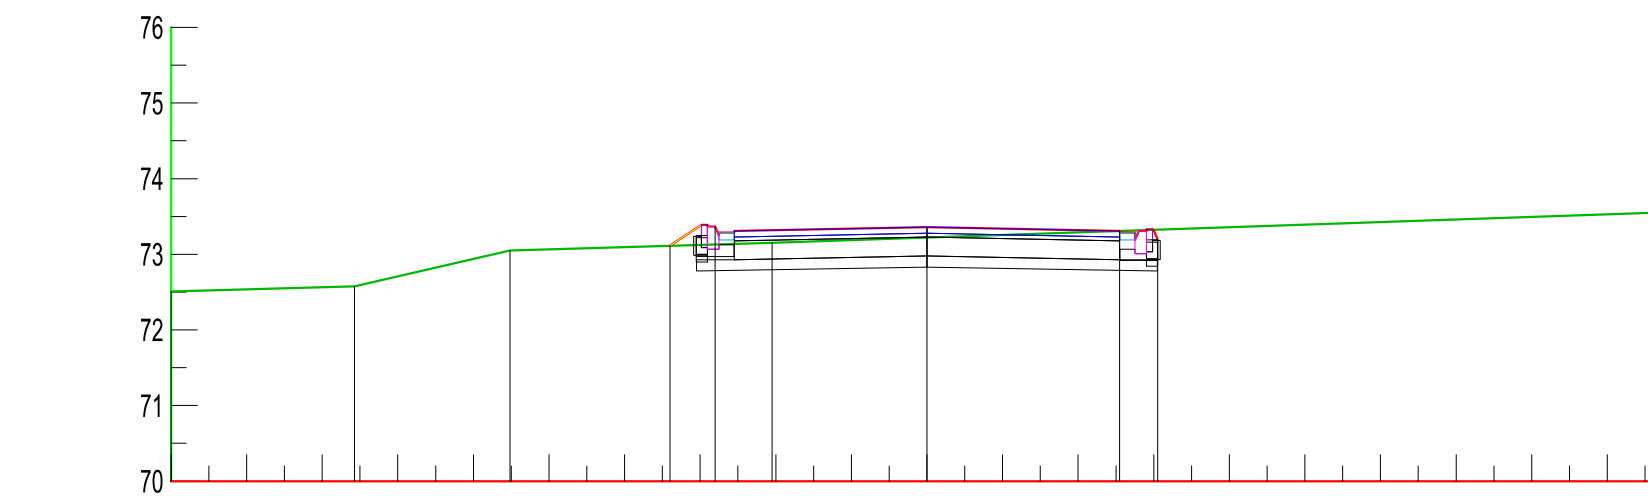


0+145,00

Odległości		-3,40		0,00		2,55	3,05	
Rzędne projektowane		73,11	73,37	73,36		73,33	73,19	
Odległości	-7,57		-5,52		2,05		3,05	10,00
Rzędne terenu	72,58		73,15		73,36	73,37	73,37	73,38

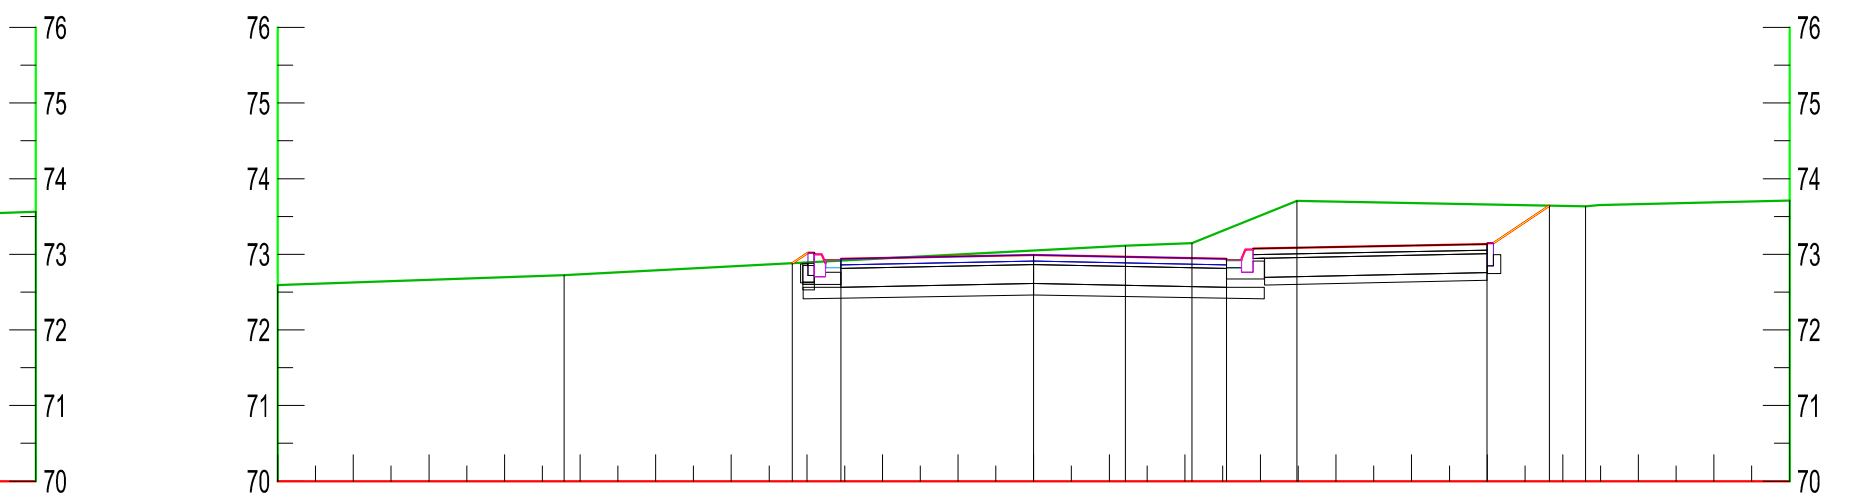


0+165,00

Odległości		-3,19		0,00		2,55	6,00	
Rzędne projektowane		72,88	72,92	72,99		72,94	73,14	
Odległości	-1,21		2,09		3,48		6,82	10,00
Rzędne terenu	72,72		73,12		73,70	73,63	73,63	73,21

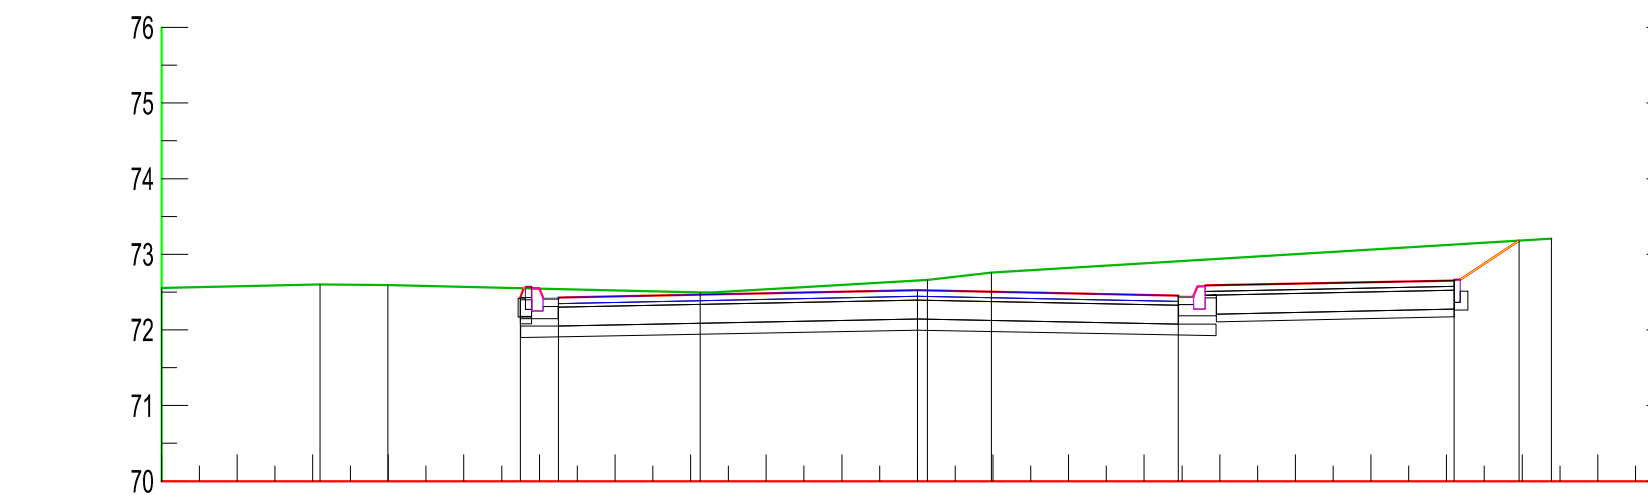

0+185,00

Odległości		-5,25		0,00		3,45	7,10	
Rzędne projektowane		72,43	72,44	72,59		72,45	72,65	
Odległości	-7,90		-7,00		0,13		7,10	10,00
Rzędne terenu	72,59		72,76		72,66	72,76	73,21	73,21

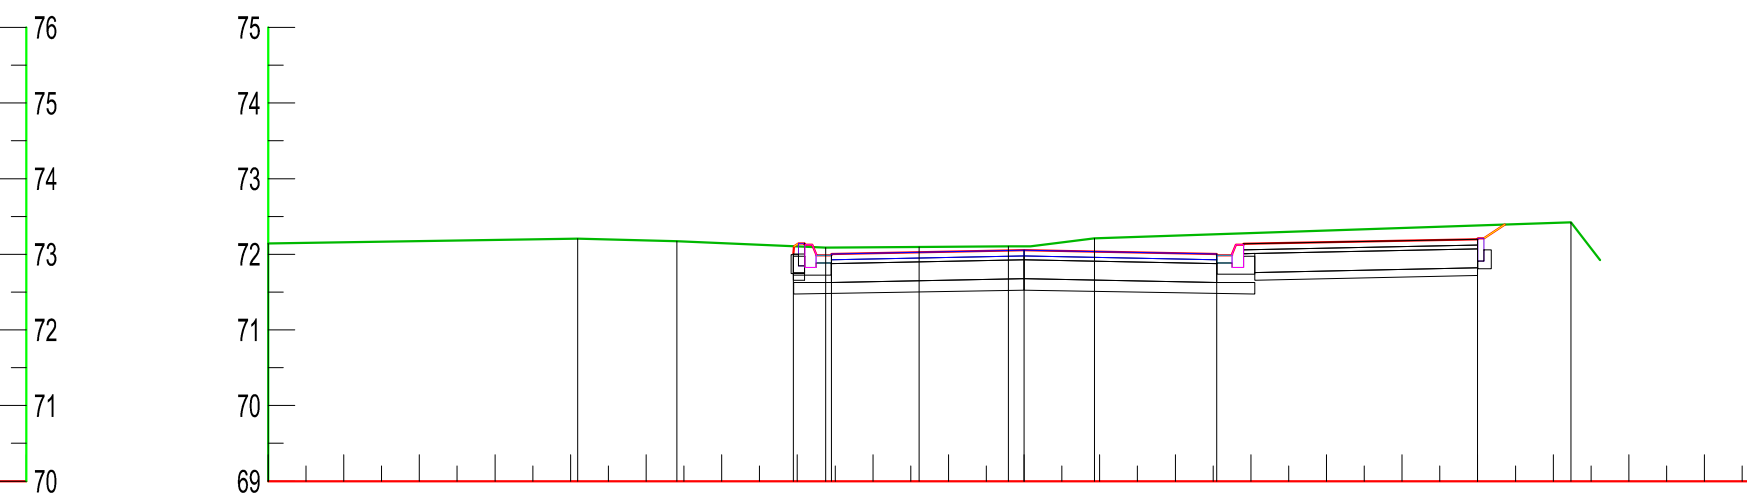

0+205,00

Odległości		-1,05		0,00		2,55	6,00	
Rzędne projektowane		72,01	72,08	72,08		72,07	72,20	
Odległości	-10,00		-0,93		0,93		7,23	10,00
Rzędne terenu	72,14		72,17		72,17	72,17	72,42	72,42

LEGENDA:
Projektowana niweleta jezdni
Istniejące ukształtowanie terenu

Jednostka projektowa:			
KFG S.K. BIURO PROJEKTOW DROGOWYCH		KFG Sp. z o.o. Sp. k. ul. Wilcza 15, 61-623 Poznań tel. (61) 821-92-00 fax: (61) 821-92-00 biuro@kfgsk.pl, www.kfgsk.pl	
Zamawiający:		Urząd Gminy Suchy Las ul. Szkolna 13 62-002 Suchy Las	
Stadium: PROJEKT WYKONAWCZY			
Zamierzenie budowlane: Budowa dróg, kanalizacji deszczowej, kanału technologicznego oraz uzupełnienia oświetlenia na osiedlu Jesionowym w m. Biedrusko			
Branta: DROGOWA			
Nazwa opracowania: PRZKROJE POPRZECZNE			
SKALA 1:50/500			
ZESPÓŁ PROJEKTOWY			
funkcja	imię i nazwisko	specjalność i nr uprawnień	podpis
PROJEKTANT	mgr inż. Filip GRZELAK	w spec. drogowej bez ogr. WKP/0269/POOD/10	
OPRACOWAŁA	mgr inż. Patrycja MIENDEK		
SPRAWDZAJĄCY	mgr inż. Gniewomir DZIADEK	w spec. drogowej bez ogr. WKP/0091/POOD/12	
data	nr umowy	nr rys.	faza tom
09.2021	CRU 803/19	5.3	PW II(W)