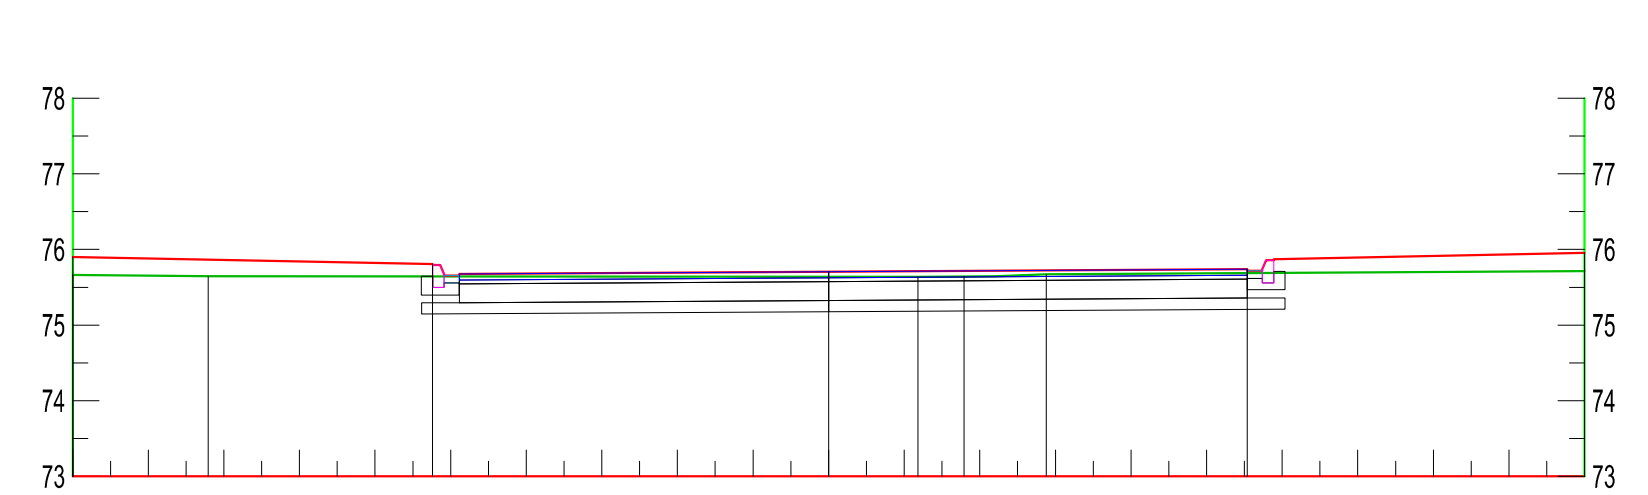
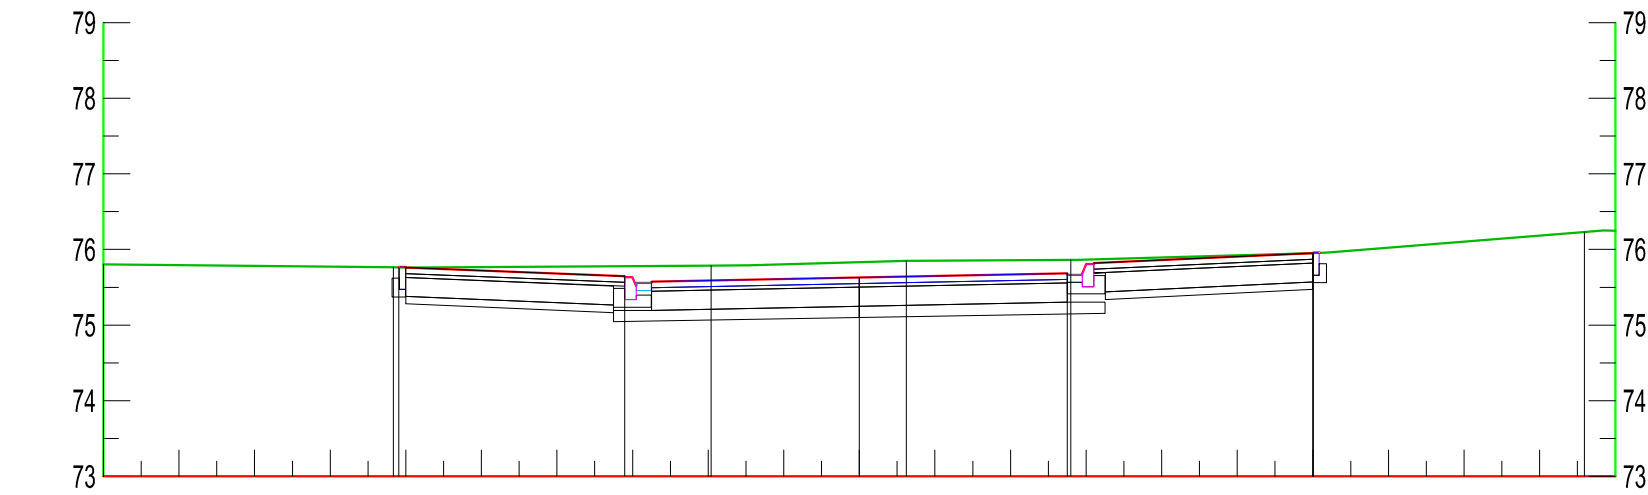
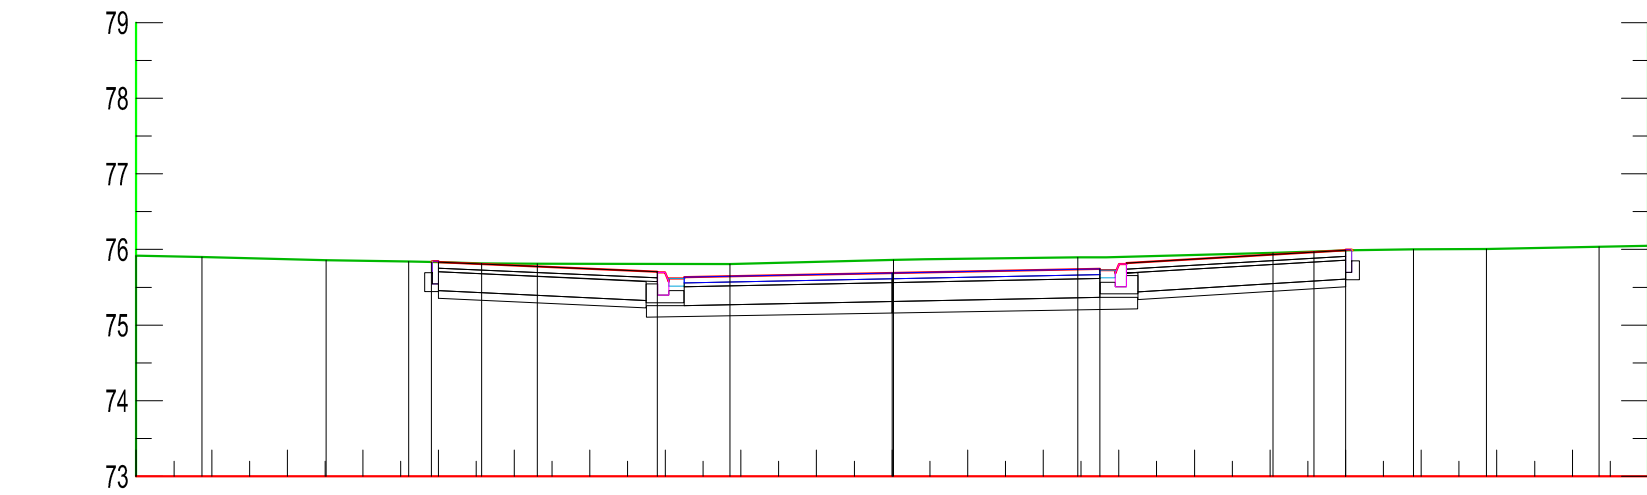
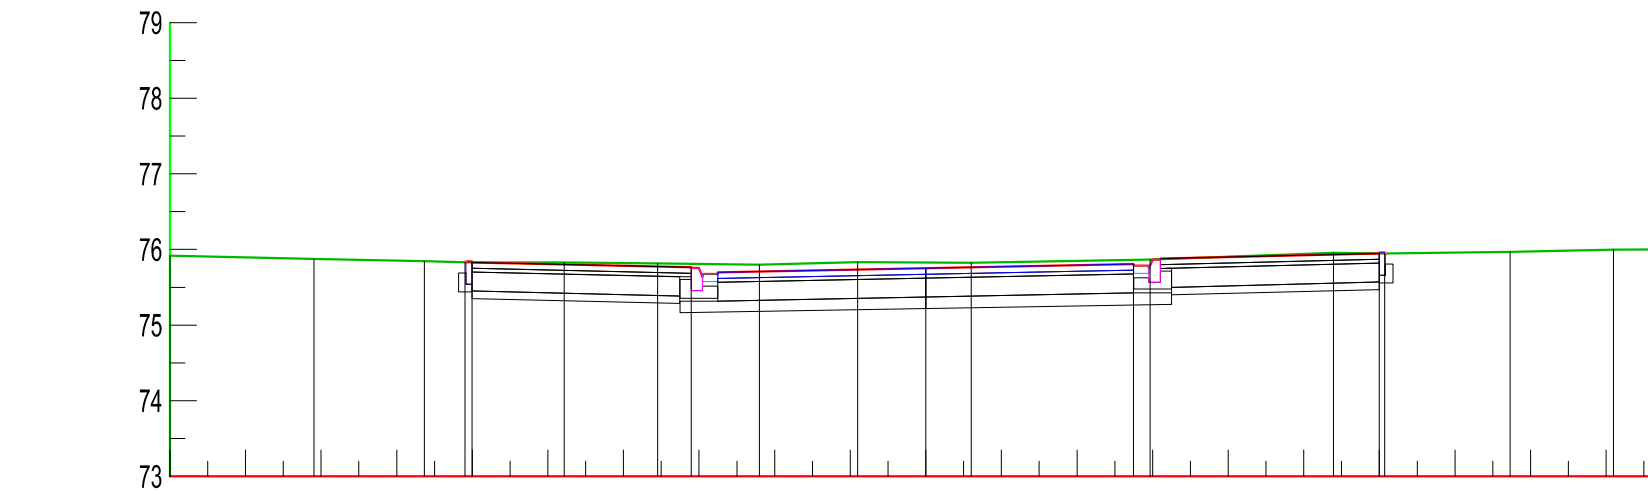
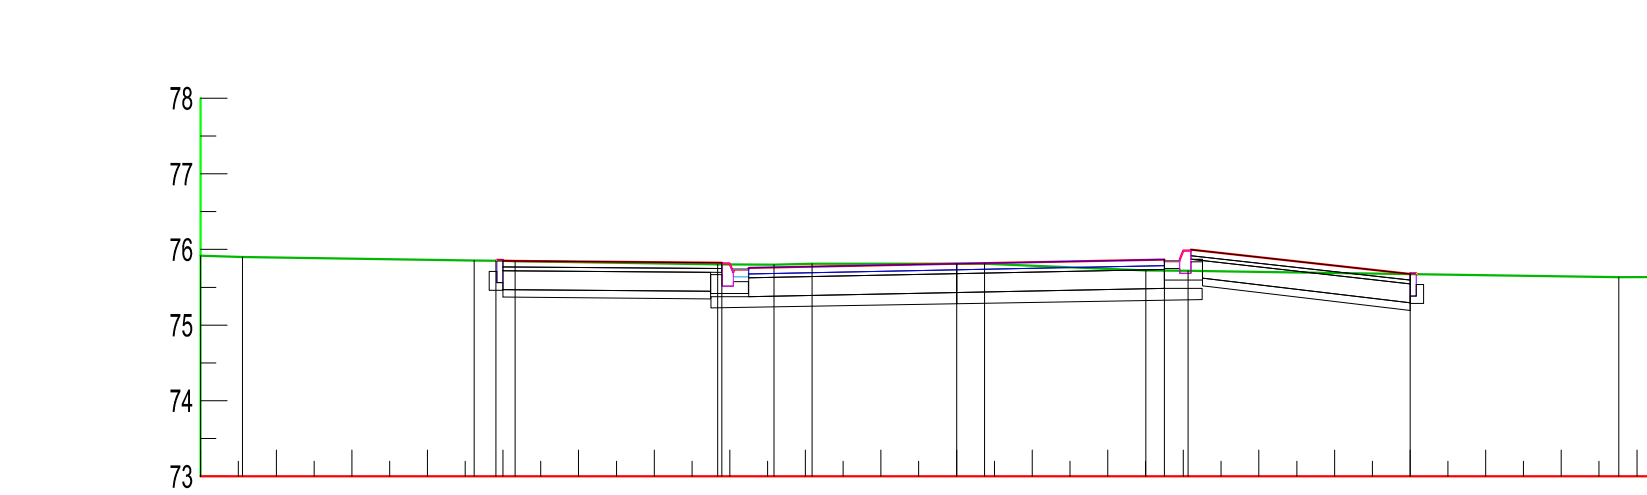
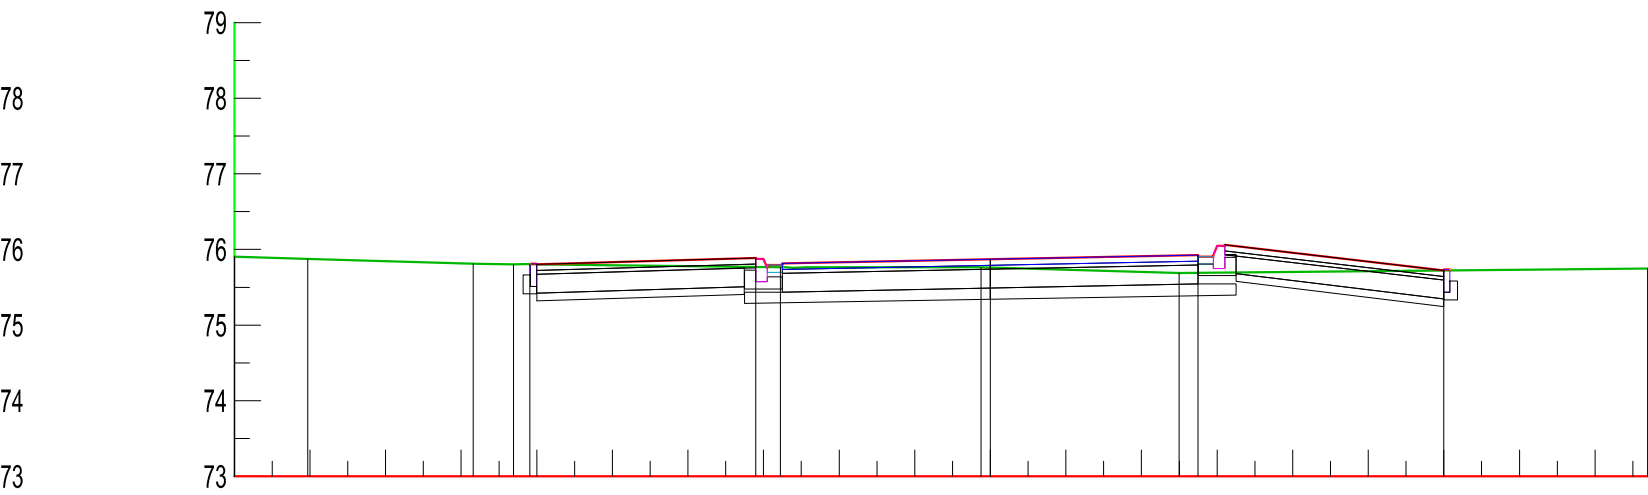
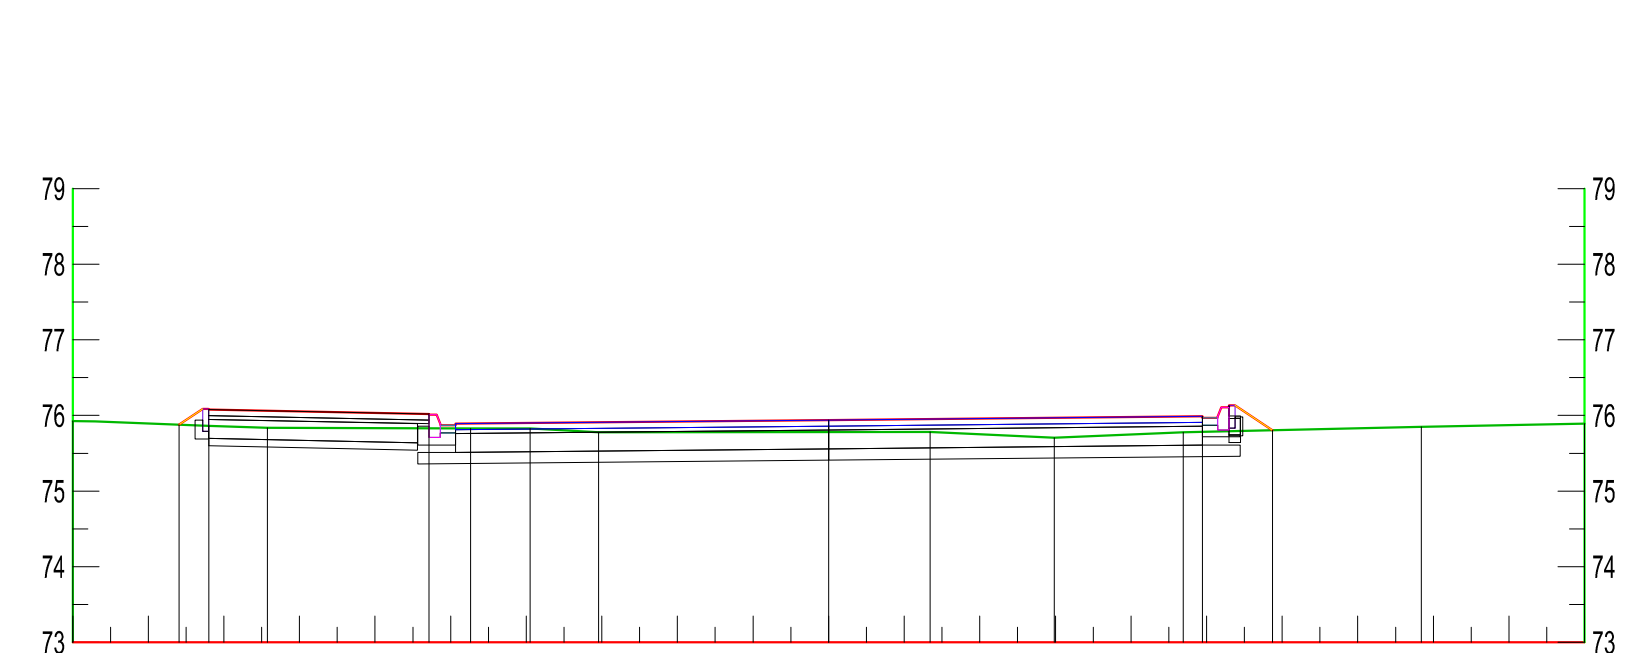
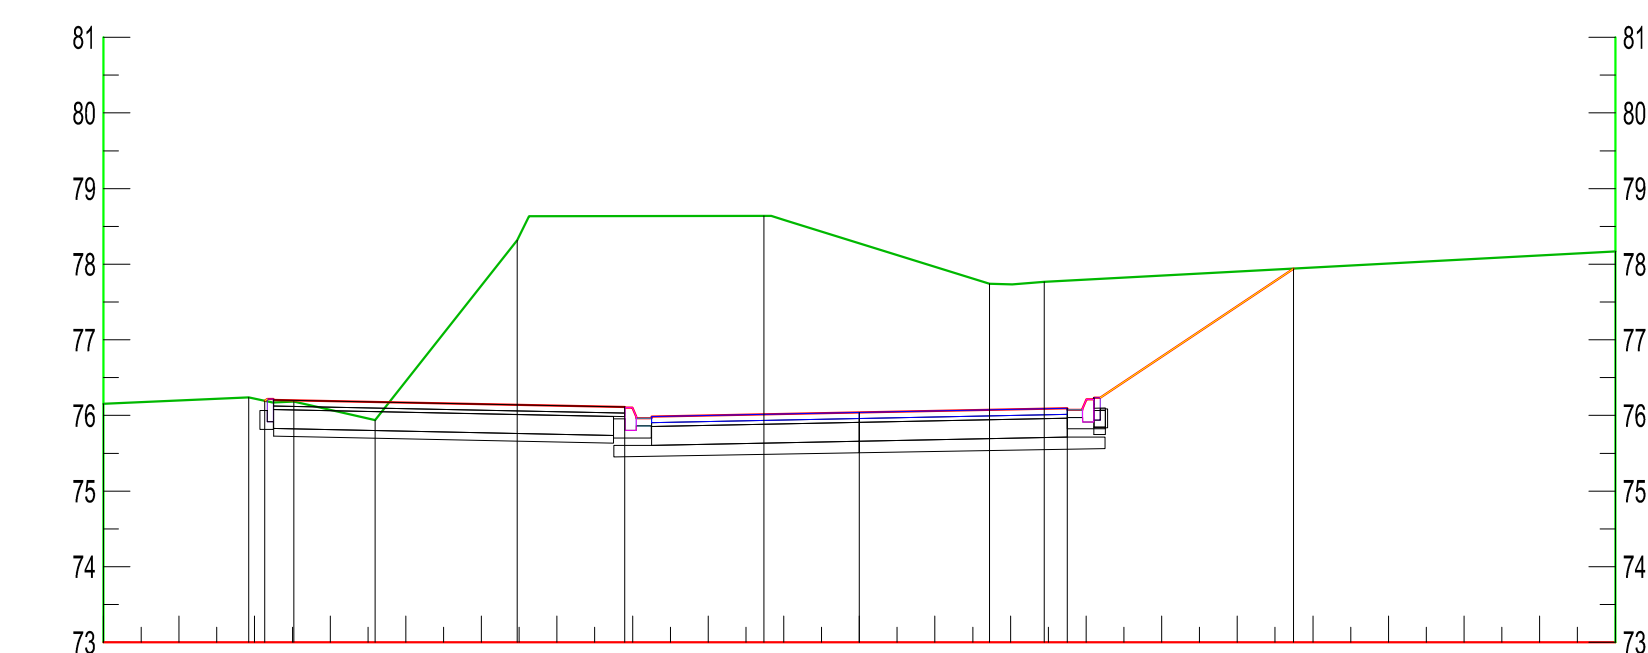
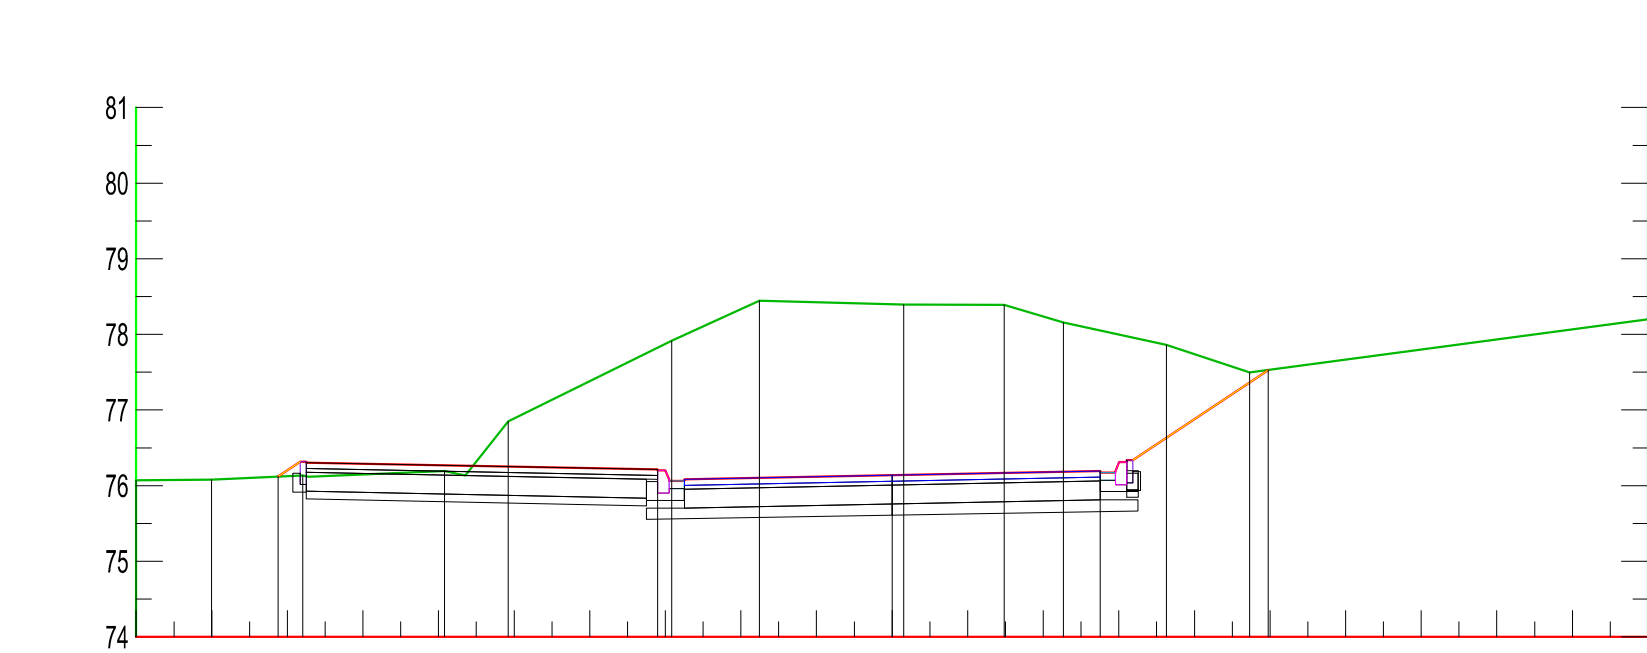
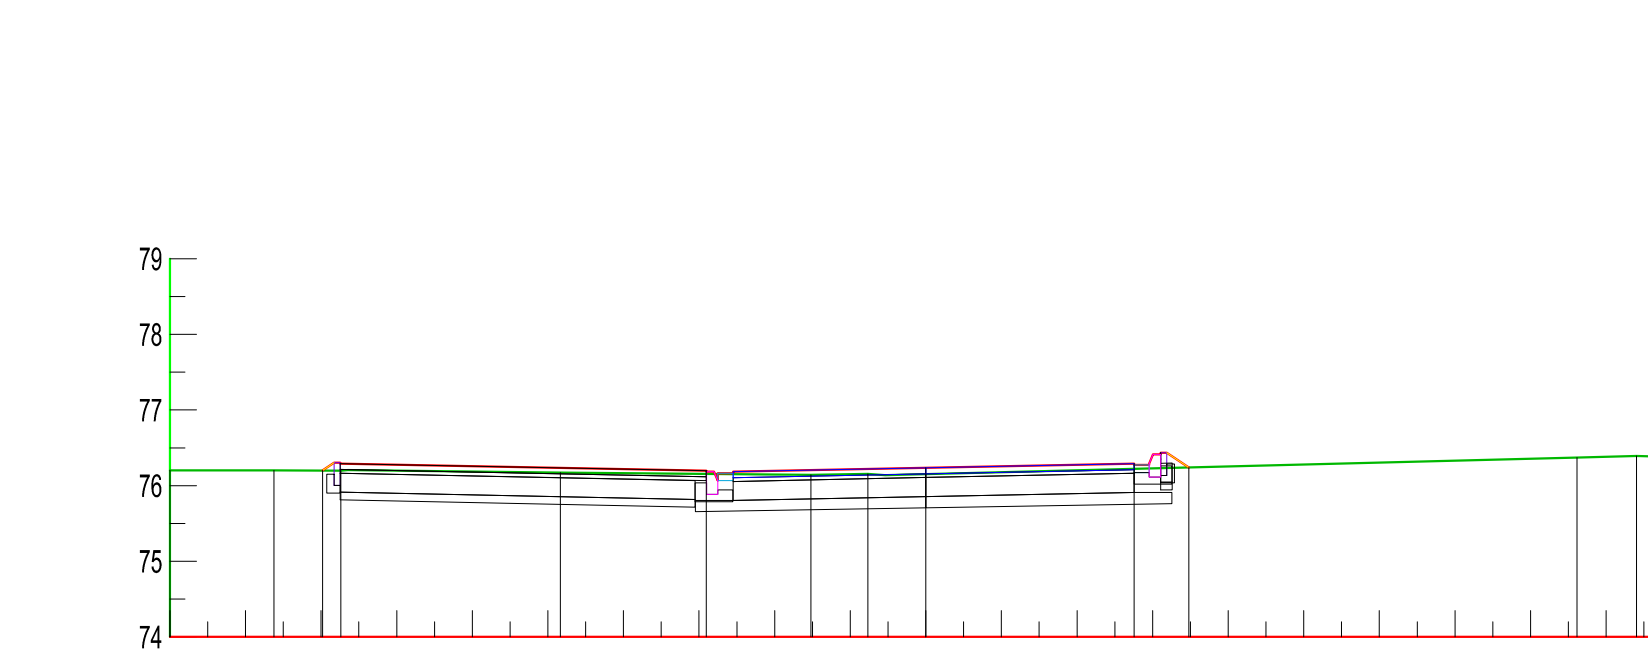
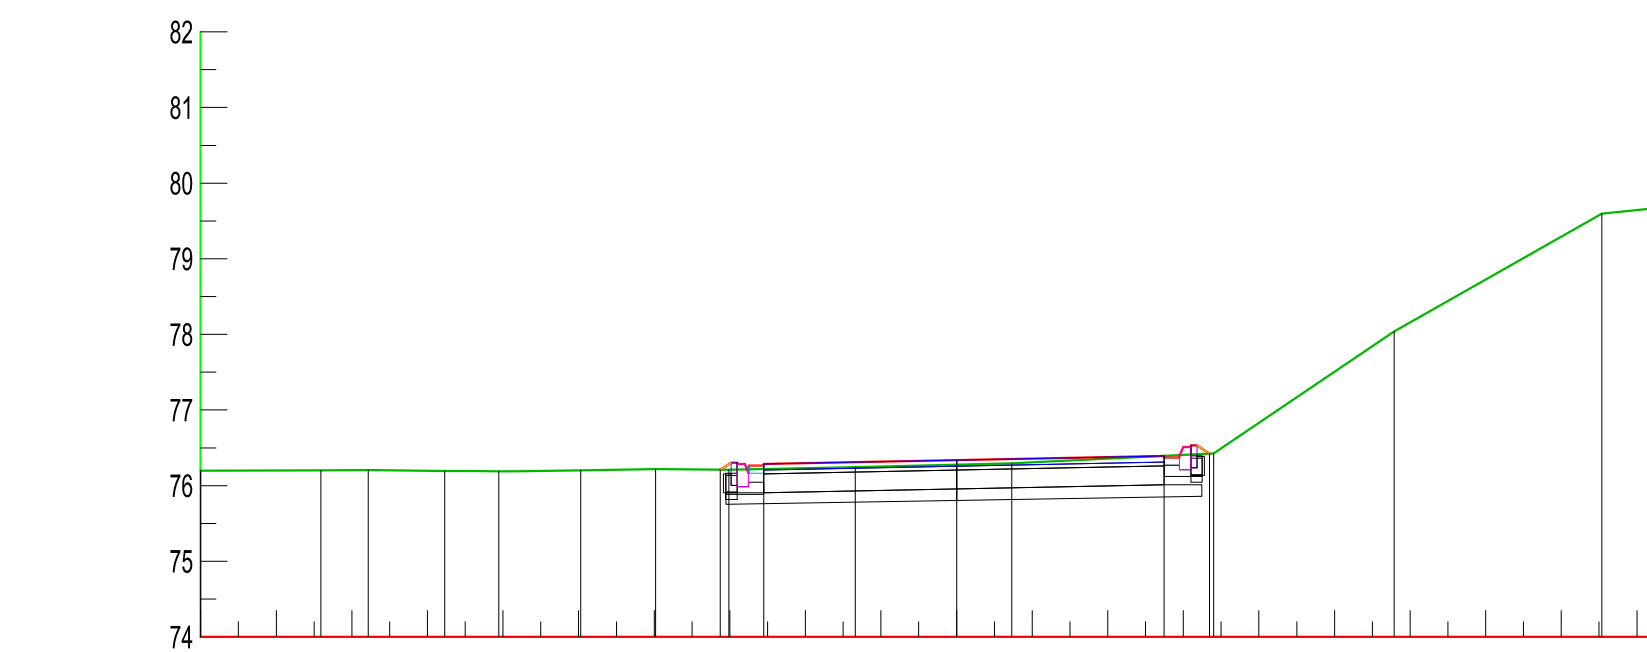
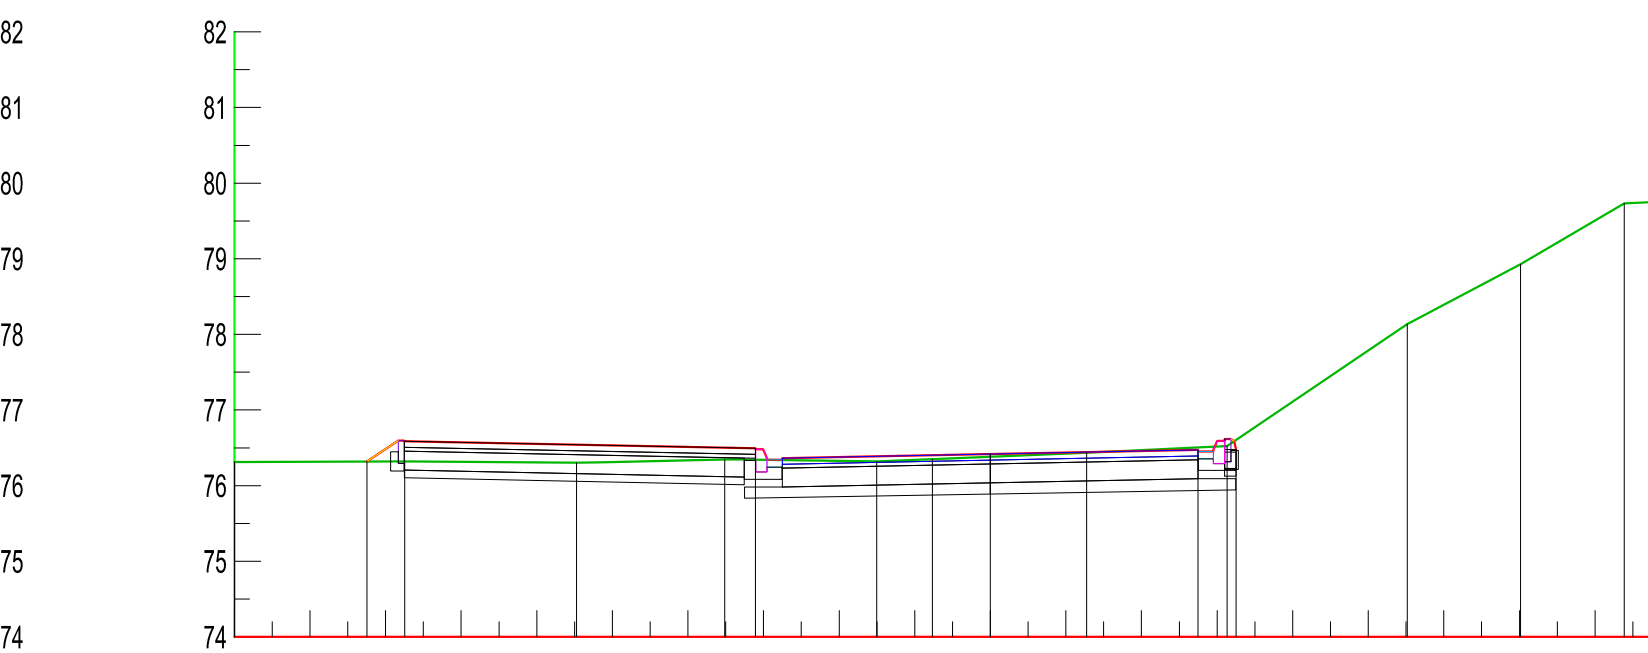


ul. Podgrzybkowa

[illegible]

Odegnosci		-6,09	-3,10	0,00	2,75	6,00
wyne projektowane		75,76	75,65	75,63	75,69	75,90
Odegnosci	75,80	-6,17	-1,96	0,62	2,80	6,01
Rzadne terenu		75,77	75,79	75,85	75,86	75,90
						76,23
						9,59

[illegible][illegible][illegible][illegible][illegible][illegible][illegible][illegible][illegible][illegible]

LEGENDA

— Projektowana niweleta jezdni
— Istniejące ukształtowanie terenu

<p>Jednostka projektowa:</p> <div data-bbox="5470 578 5653 591">  </div> <p>Zamawiający:</p> <div data-bbox="5547 592 5600 596">  </div>	<p>KFG Sp. z o.o. Sp. k. Biuro Projektów Drogowych</p> <p>ul. Włczak 15, 61-623 Pomańch tel. (61) 821-92-00 fax: (61) 821-92-00 biuro@kfgsk.pl, www.kfgsk.pl</p> <p>Urząd Gminy Suchy Las</p> <p>ul. Szkolna 13 62-002 Suchy Las</p>
--	--

Stack

PROJEKT WYKONAWC

Zamierzenie budowlane:
Budowa dróg, kanalizacji deszczowej, kanału technologicznego oraz uzupełnienia oświetlenia na osiedlu leśnym w m. Biedrusko

Brand

DROGOWA

Nazwa opracowania: PRZEKROJE POPRZECZNE

SKAL

ZESPÓŁ PROJEKTOWY

	funkcja	imię i nazwisko	specjalność i nr uprawnień	podpis
	PROJEKTANT	mgr inż. Filip GRZEŁAK	w spec. drogowej bez ogr. WKP/0265/POOD/10	
	OPRACOWAŁA	mgr inż. Patrycja MENDEŁAK		
	SPRAWDZAJĄCY	mgr inż. Gniewomir DZIADEK	w spec. drogowej bez ogr. WKP/0091/POOD/12	

data	nr umowy	nr rys.	faza
09.2021	CRU 803/19	5.5	PW