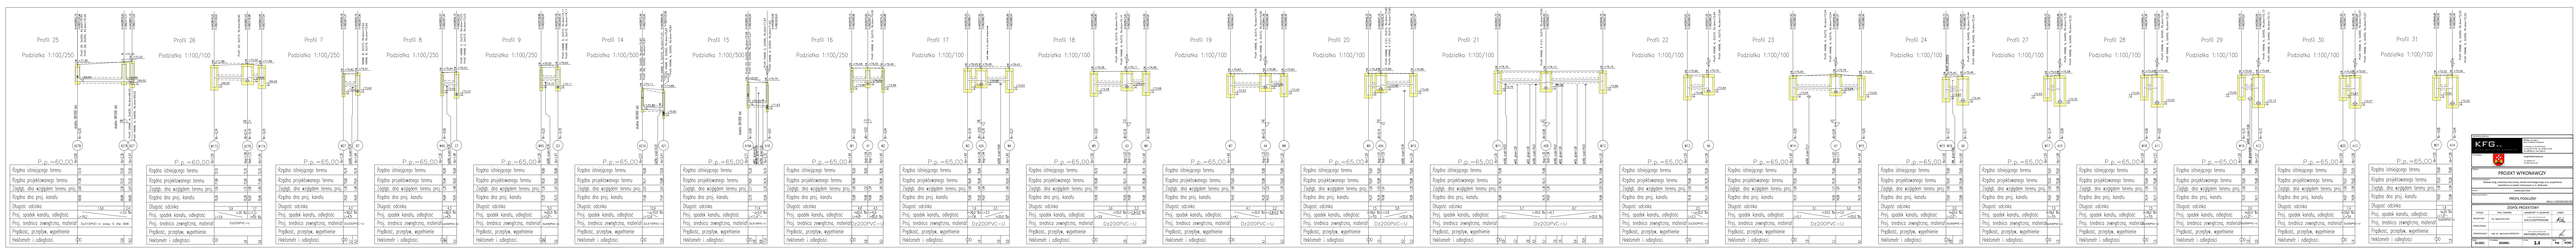

data nr umowy nr rys. faza tom

10.2021 2020001 3.4 PW IV(W)

funkcja imię i nazwisko podpis

ZESPÓŁ PROJEKTOWY

PROJEKTANT

specjalność i nr uprawnień

Jednostka projektowa:

Zamawiający:

Stadium:

Zamierzenie budowlane:

Branża: Nazwa opracowania:
SKALA 1:100/500/250/100

PROFIL PODŁUŻNY

KANALIZACYJNA

Budowa dróg, kanalizacji deszczowej, kanału technologicznego oraz uzupełnienia oświetlenia na osiedlu Jesionowym w m. Biedrusko

PROJEKT WYKONAWCZY

KFG Sp. z o.o. Sp. k.
Biuro Projektów Drogowych

ul. Wilczak 15, 61-623 Poznań
tel. (61) 821-92-00 fax: (61)821-92-00
biuro@kfgsk.pl, www.kfgsk.pl

SPRAWDZAJĄCY

OPRACOWAŁA

hƌǌČĚ'ŵŝŶǇ^ƵĐŚǇ>ĂƐ

ul. Szkolna 13
62-002 Suchy Las

KFGs.k.

inż. Agnieszka RAK
W SPEC. INSTALACYJNEJ BEZ OGR. SLK/1159/PWOS/06

mgr inż. Agnieszka BOSACKA

W SPEC. INSTALACYJNEJ BEZ OGR. WKP/0091/POOD/12