


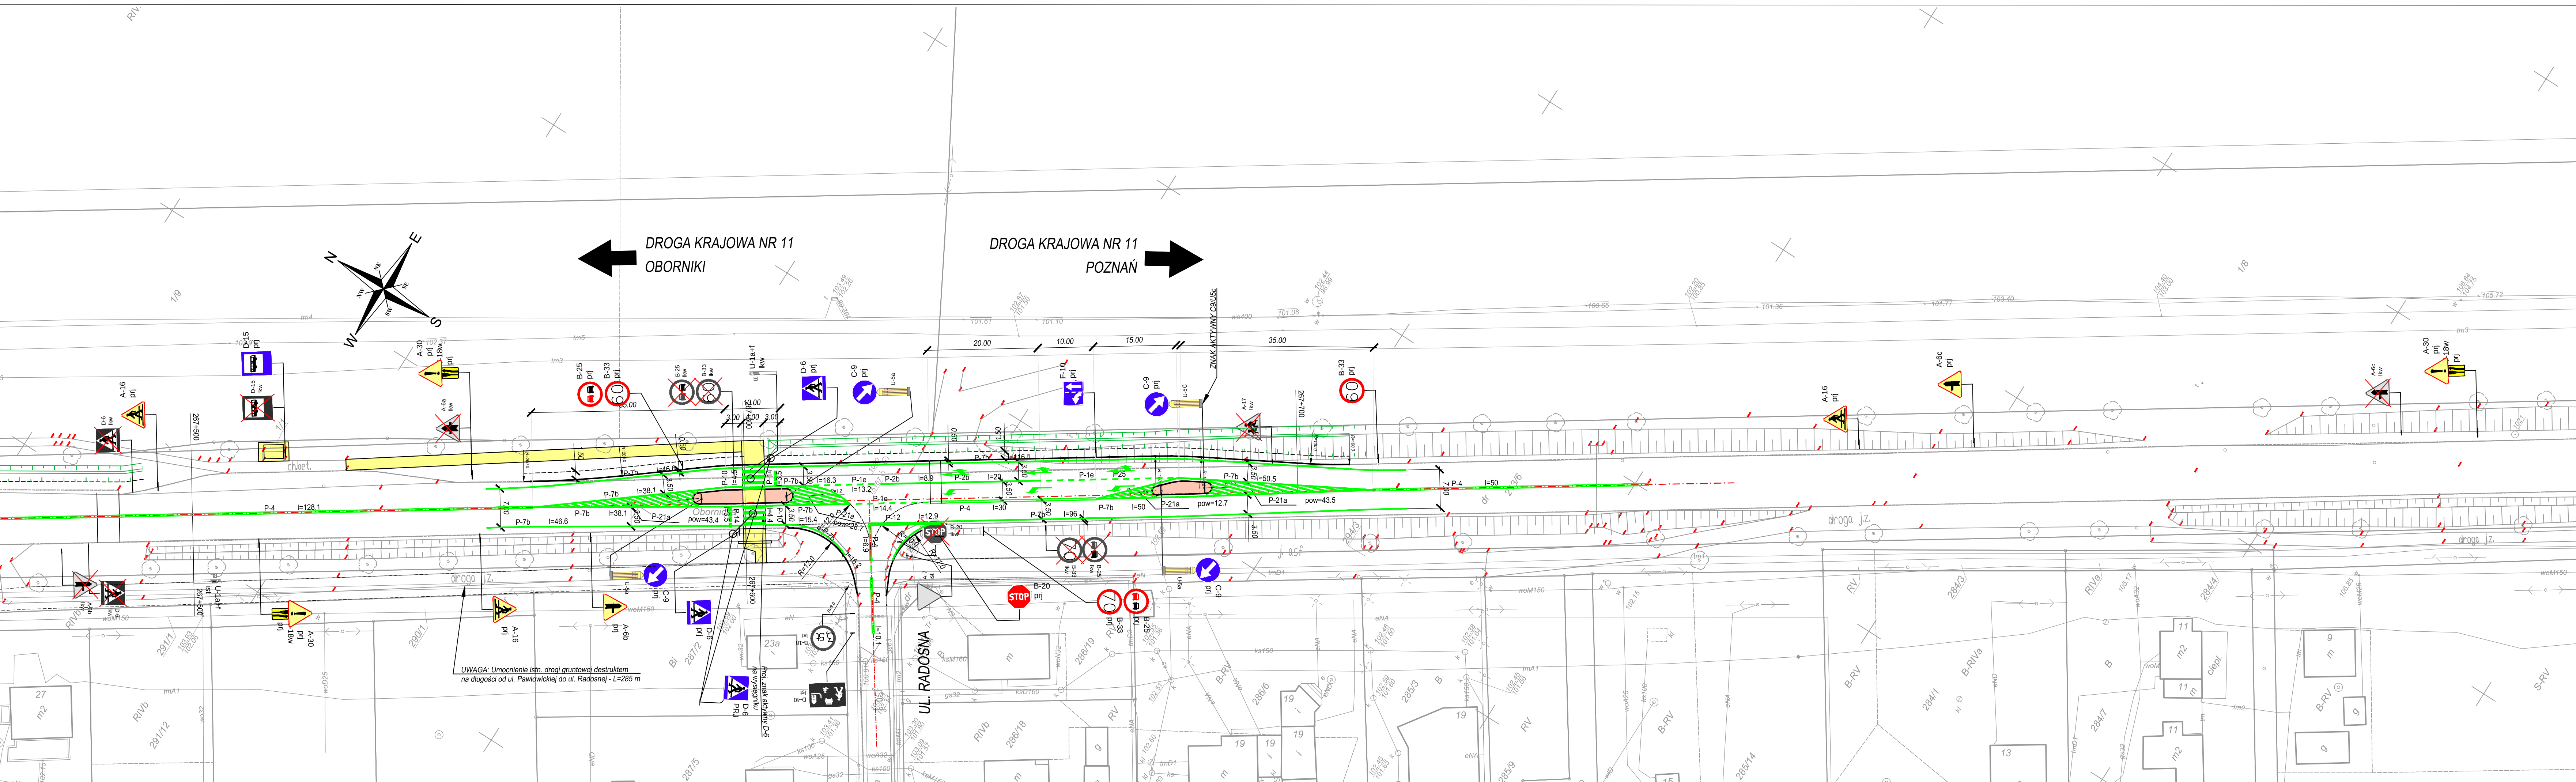


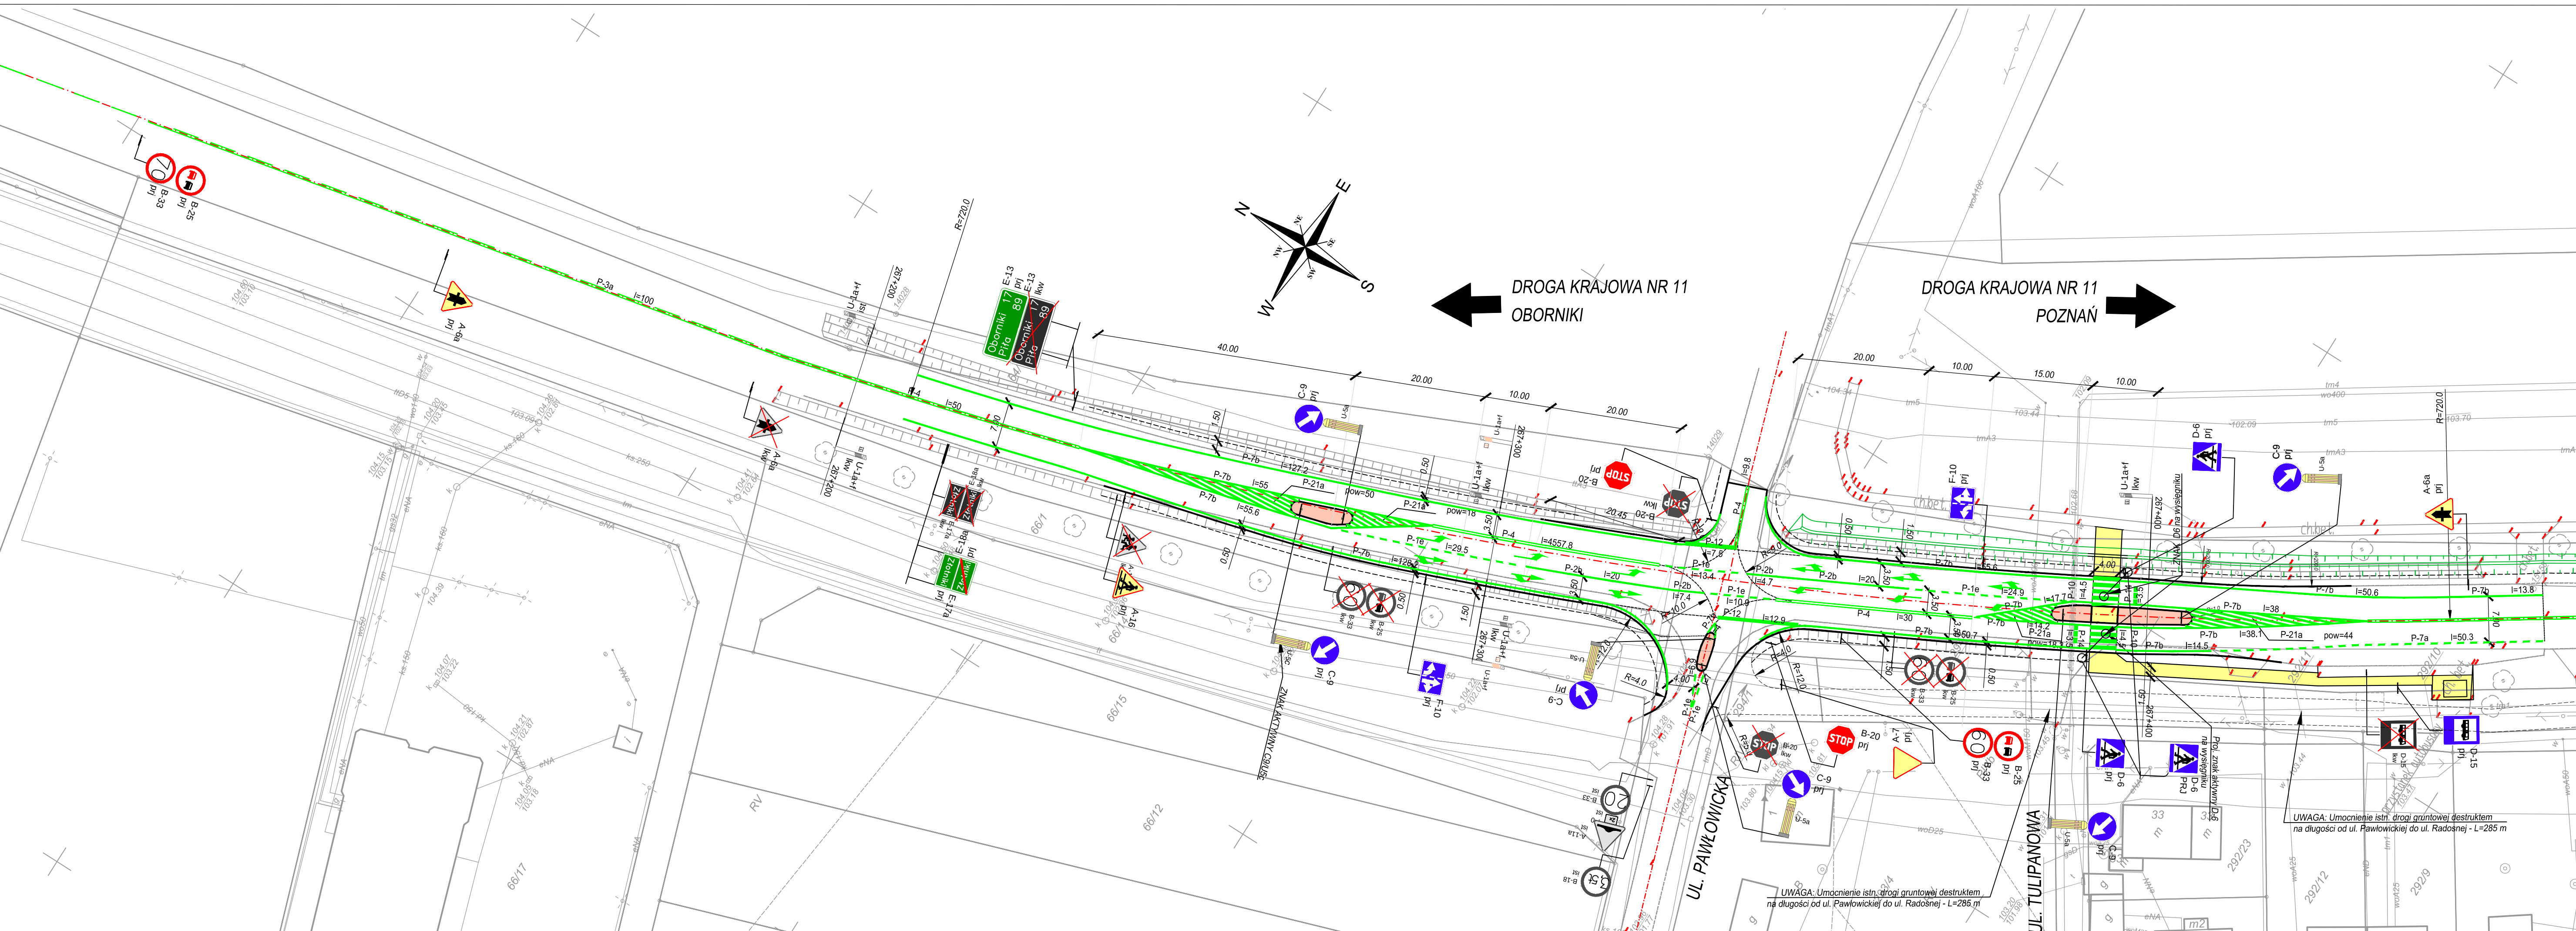

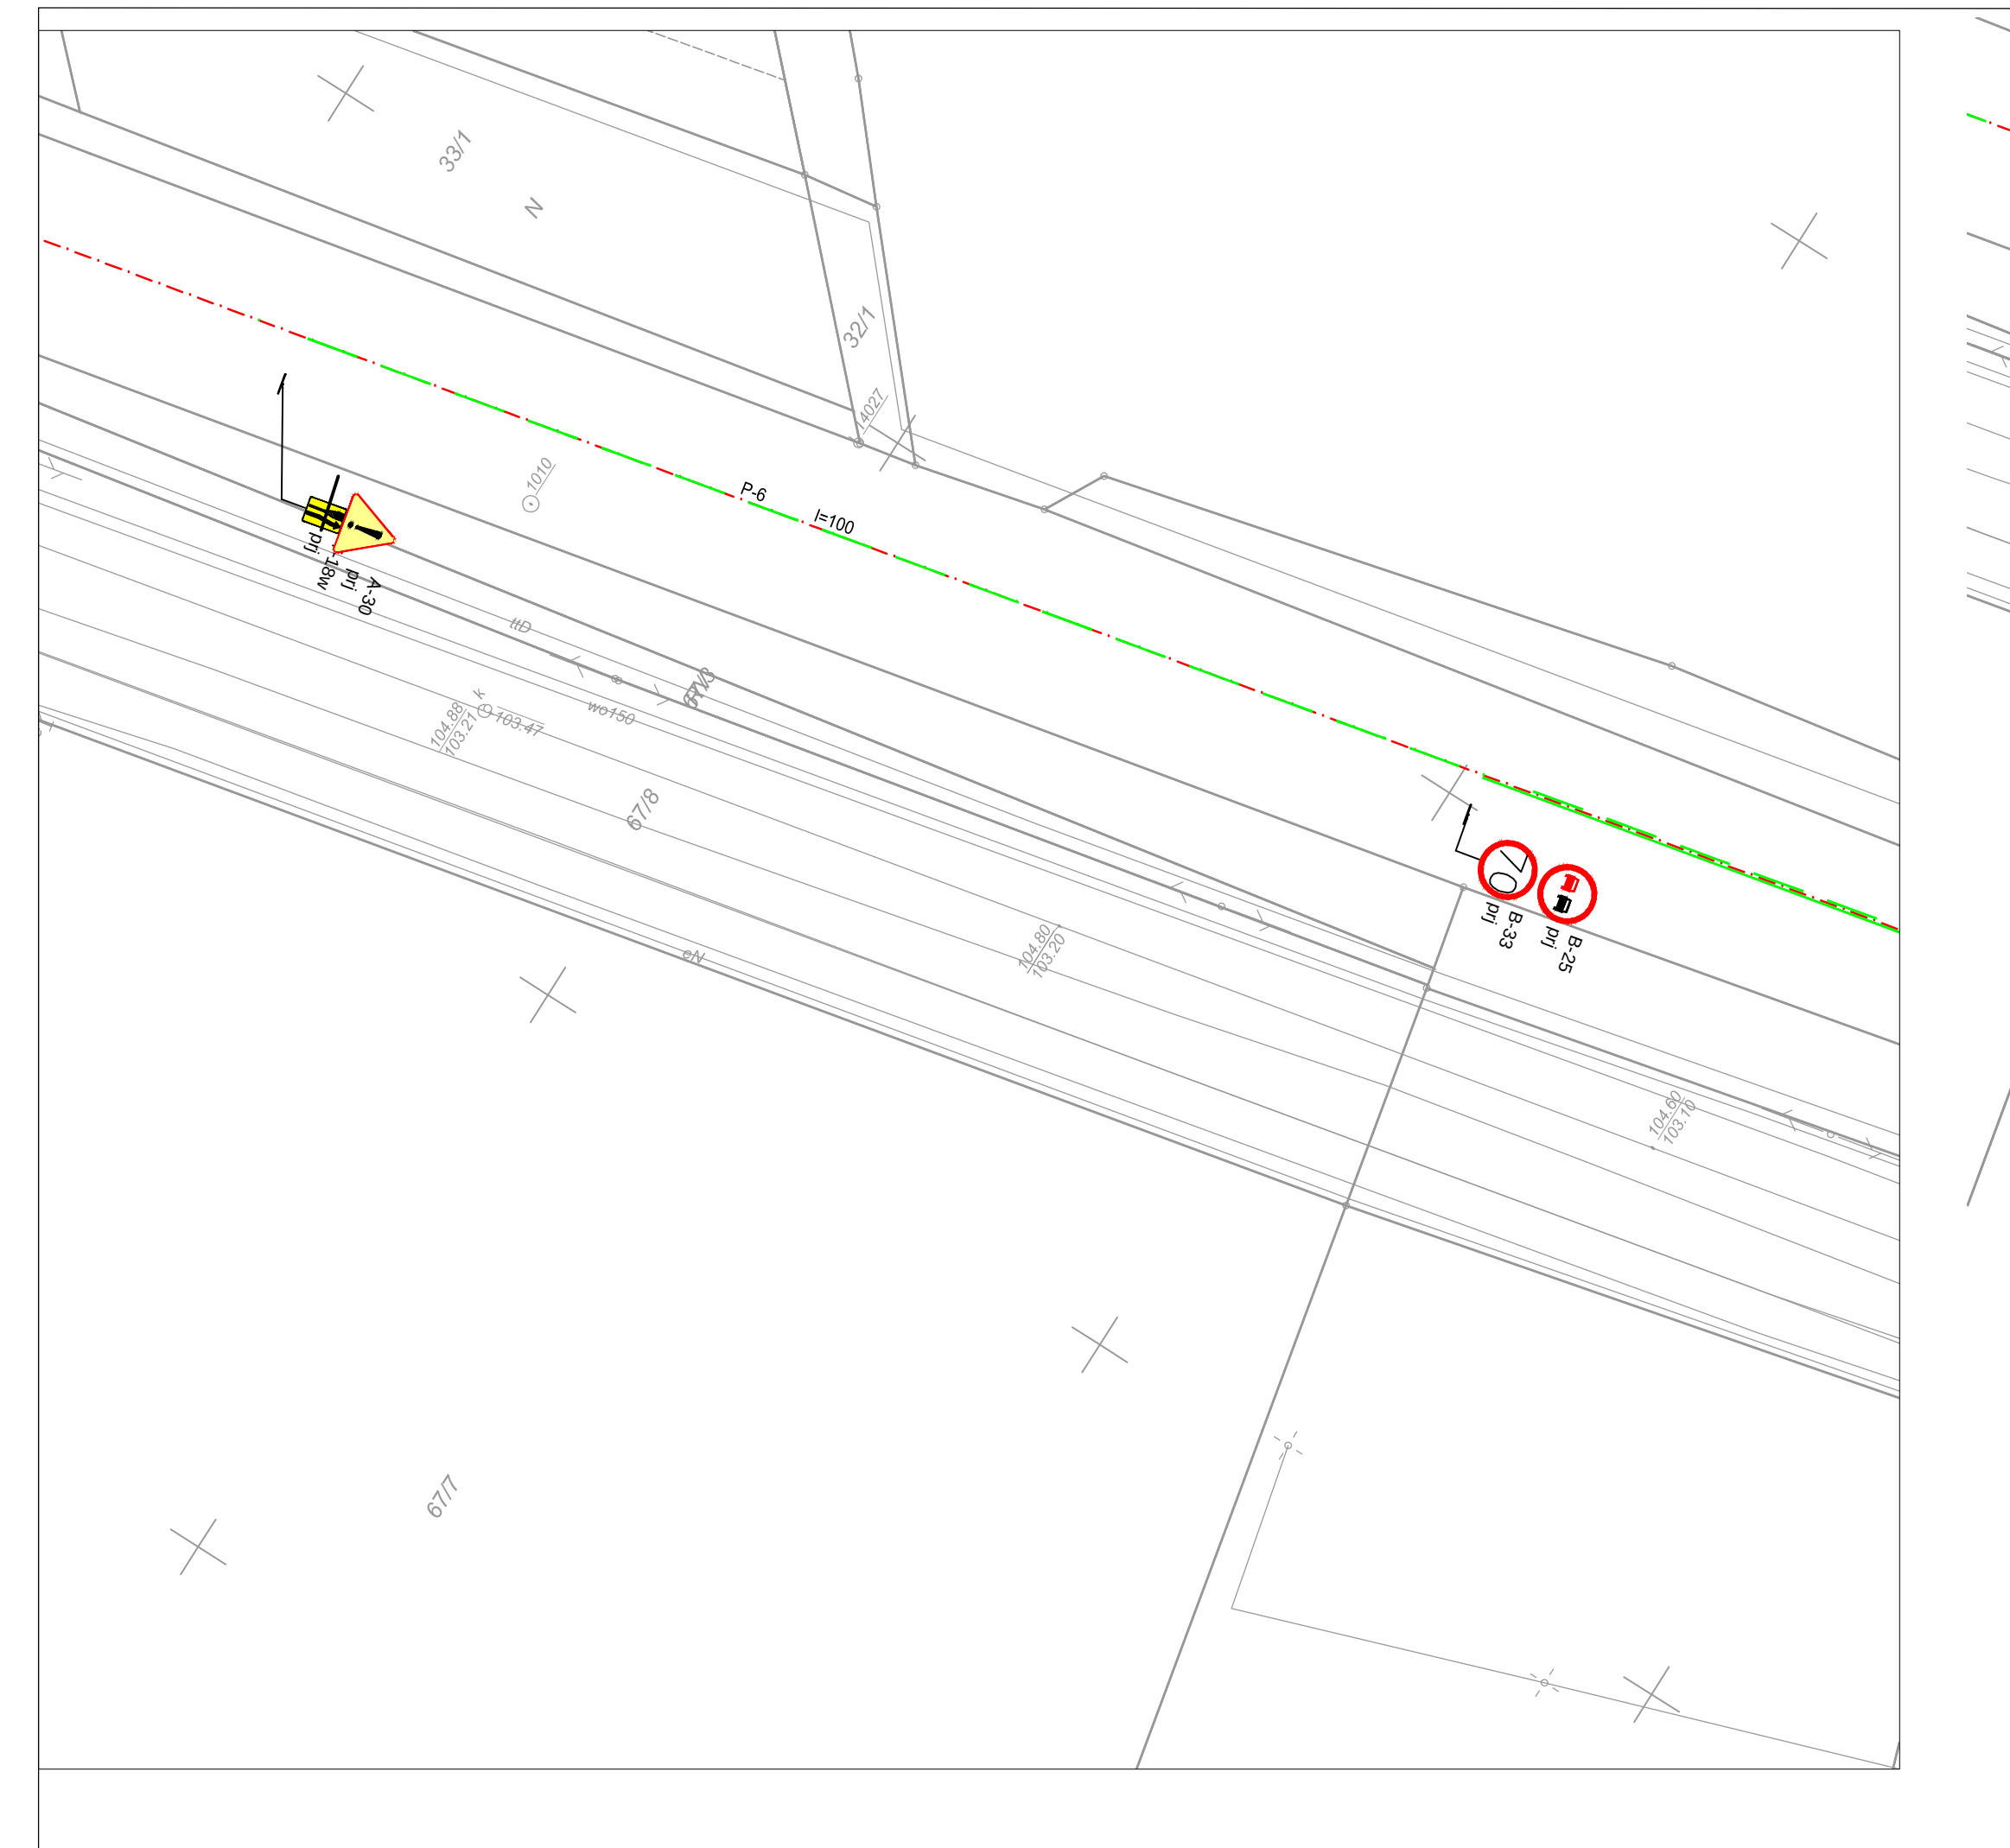

Gmin Suchy Las
ul. Szkolna 13
62-002 Suchy Las

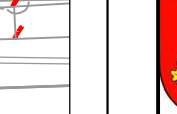

os. Ciepcha 28/6, 61-287 Poznań

Przebudowa skrzyżowań w ciągu drogi krajowej nr 11,
w m. Złotniki i Złotkowo, gmina Suchy Las

województwo wielkopolskie

gmina Suchy Las

m. Złotniki

Projekt organizacji ruchu

Skala

Nr rysunku

Stanowisko

Imię i Nazwisko

Nr uprawnień

Data

Opracowanie

B. Rajch

71317/P/2002

maj 2013r.

Projektant

M. Bartosik

WKP/000707

LEGENDA

 Oznakowanie pionowe - projektowane

 Oznakowanie pionowe - do likwidacji

 Oznakowanie pionowe - istniejące (do pozostawienia)

 Oznakowanie poziome - projektowane