

Mapa do celów projektowych
ARKUSZ 2
Skala 1:500

Województwo: wielkopolskie
Powiat: poznański
Nazwa jedn. ewid.: Suchy Las
Identyfikator jedn. ewid.: 302115.2
Nazwa obr. ewid.: Złotniki
Identyfikator obr. ewid.: 0007
Miejscowość: Złotniki
Arkusz: 5, 8
Sekcja: 6.179.11.07.1.3
6.179.11.07.1.4
6.179.11.07.1.5
6.179.11.07.1.2
Zasięg opracowania
GKG-4141.18249.2015
Stan aktualny na dzień: 15.01.2016
WYKONAWCA:

Pracownia Geodezyjno-Kartograficzna
IKSIGREK s.c.
Dariusz Kierulga, David Wąsowski
ul. Chłopska 46, 62-002 Suchy Las
NIP: 622-12-12-78 REGON: 140757967
tel. 517 660 616, 517 660 646

Pracownia Geodezyjno-Kartograficzna
IKSIGREK s.c.
David Wąsowski
Geodeta uprawniony
(wpis 15881)

Układ współrzędnych
prostokątnych płaskich
2000
Układ wysokości
Amsterdam


Wykonanie niniejszej mapy nie było
poprzedzone ustaleniami dotyczącymi
ewentualnych służebności gruntowych
obsługujących grunty położone w
granicach projektowanej inwestycji
budowlanej.

Nie wskazuje się istniejących w terenie budowli nie
wskazanych na niniejszej mapie urządzeń
podziemnych, które nie były zgłoszone do
seweryzacji lub o których brakuje jest
informacji w dostępnych brzożymach.

POŚWIADZAM, ŻE NINIEJSZY DOKUMENT ZOSTAŁ
OPRACOWANY W WYNIKU PRAC GEODEZYJNYCH
I KARTOGRAFICZNYCH, KTÓRYCH WYNIKAMI ZAWIERA
OPERAT TECHNICZNY WŁASNY DO EVIDENCJI
MATERIAŁÓW PAŃSTWOWEGO ZASOBU GEODEZYJNEGO
I KARTOGRAFICZNEGO

STAROSTA POZNAŃSKI
P.3021.2016
Data: 15.01.2016
Podpis: [podpis]
Pieczęć: [pieczęć]

Pracownia Geodezyjno-Kartograficzna
IKSIGREK s.c.
David Wąsowski
Geodeta uprawniony
(wpis 15881)

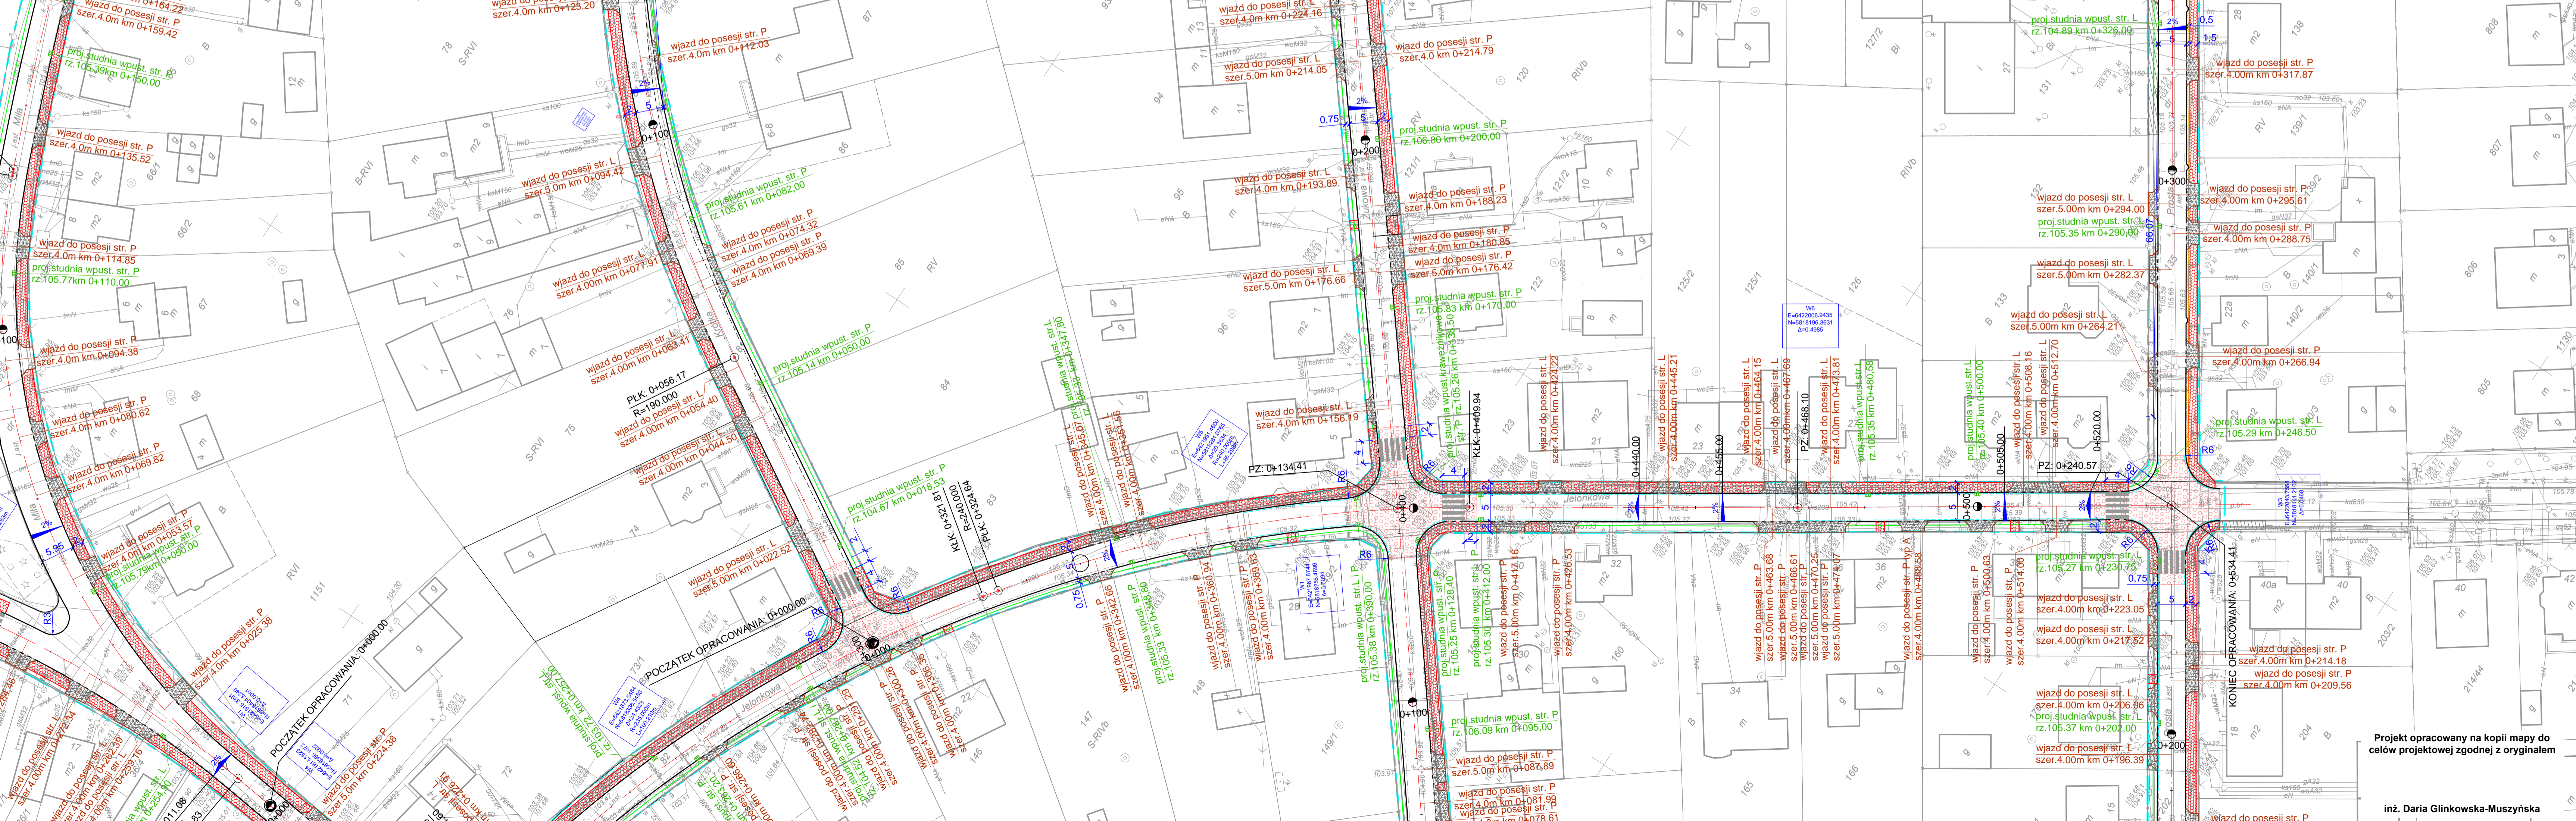

LEGENDA

- proj. krawężnik
- proj. krawężnik obniżony
- proj. pobocze
- istn. chodnik
- proj. chodnik
- proj. zjazd
- proj. opaska
- proj. wyniesienie skrzyżowań
- proj. wpust
- proj. ściek w osi jezdni
- proj. ściek
- zakres inwestycji

PROSYSTEM
Biuro Projektowe i Realizacji Inwestycji

Gmina Suchy Las
62-002 Suchy Las, ul. Szkoła 13

DROGOWA

PROJEKT
BUDOWLANO-WYKONAWCZY

Budowa ulic w Złotnikach II, gmina Suchy Las

Przebudowa ulic w Złotnikach II:
Graniczna, Jelenkowa, Działkowa, Okrężna,
Mia, Krokta, Żukowa i Prosta

Opis	Imię i nazwisko	Numer uprawnień	Podpis
Projektant	inż. Daria Glinkowska-Chwalisz	konstrukcyjno-inżynierska	
Autentyczny projektant	mgr inż. Maciej Andrzej Chwalisz		
Wykonawca	inż. Stanisław Olech	drogowa	
Dyrektor	mgr inż. Julian Kulaba	6887/Pw	

PLAN SYTUACYJNY

Projekt opracowany na kopii mapy do celów projektowej zgodnej z oryginałem

inż. Daria Glinkowska-Muszynska

Projekt	Data	Skala	Numer rysunku
28/2015	11.2016	1:500	2.2