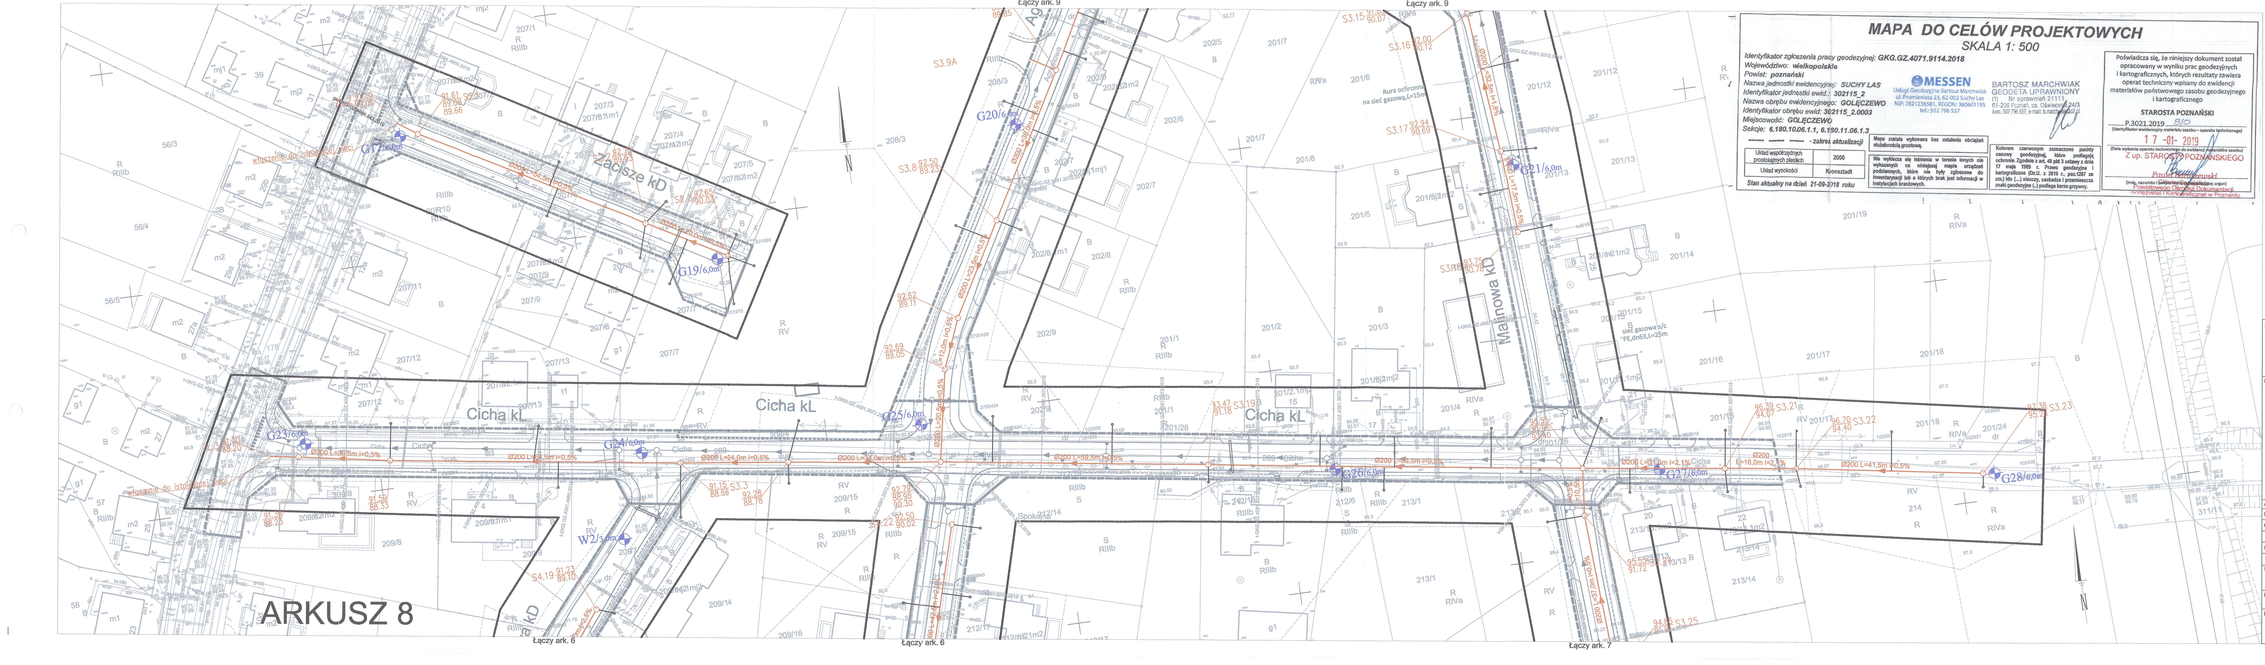
Łączy ark. 9
Łączy ark. 9
Łączy ark. 6
Łączy ark. 6
Łączy ark. 7
ARKUSZ 8
Cicha kL
Cicha kL
Cicha kL
Malinowa kD
G19/6,0m
G20/6,0m
G21/6,0m
G22/6,0m
G23/6,0m
G24/6,0m
G25/6,0m
G26/6,0m
G27/6,0m
G28/6,0m
Ø200 L=60,3m i=0,6%
Ø200 L=124,2m i=0,6%
Ø200 L=41,5m i=0,5%
Ø200 L=41,5m i=2,1%
