ARKUSZ 1

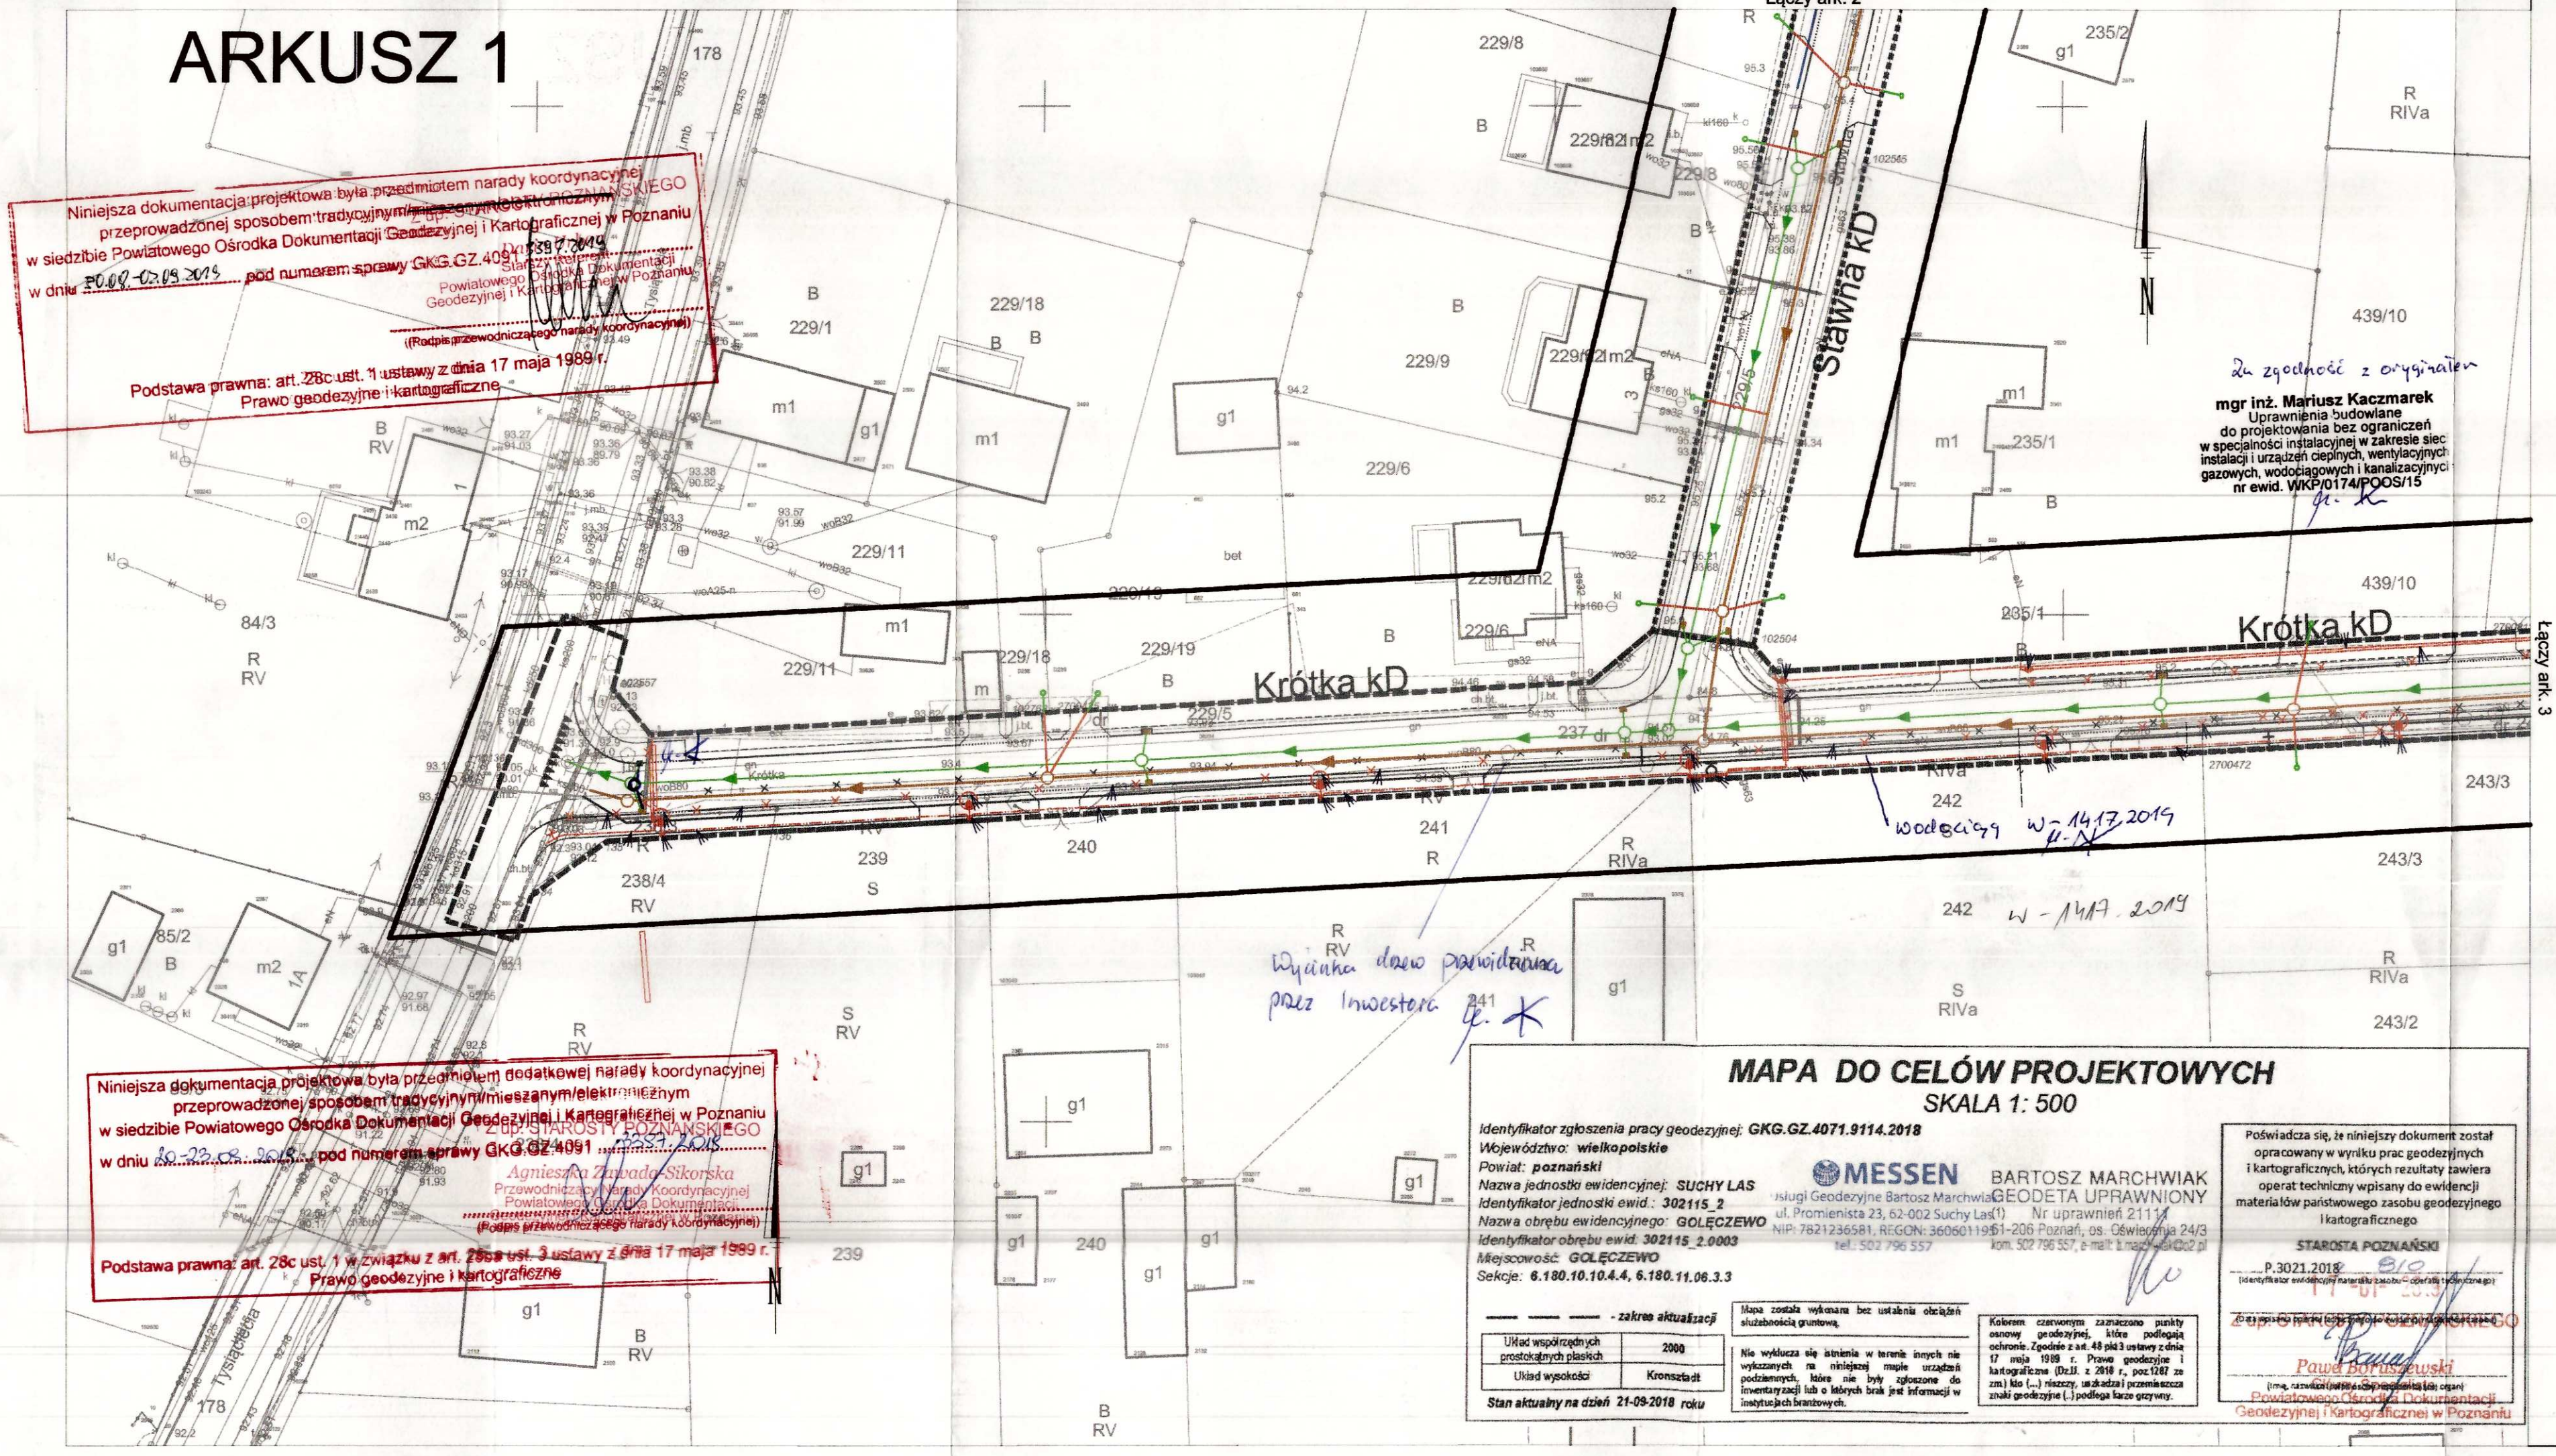

Niniejsza dokumentacja projektowa była przedmiotem narady koordynacyjnej przeprowadzonej sposobem tradycyjnym/mieszanym/elektronicznym w siedzibie Powiatowego Ośrodka Dokumentacji Geodezyjnej i Kartograficznej w Poznaniu w dniu 20.09.2019 pod numerem sprawy GKG.GZ.4091/2019

STAROSTA POZNAŃSKI
Agnieszka Zawada-Sikorska
Przewodniczący narady koordynacyjnej
Powiatowego Ośrodka Dokumentacji Geodezyjnej i Kartograficznej w Poznaniu
(Podpis przewodniczącego narady koordynacyjnej)

Podstawa prawna: art. 28c ust. 1 ustawy z dnia 17 maja 1989 r. Prawo geodezyjne i kartograficzne

Niniejsza dokumentacja projektowa była przedmiotem dodatkowej narady koordynacyjnej przeprowadzonej sposobem tradycyjnym/mieszanym/elektronicznym w siedzibie Powiatowego Ośrodka Dokumentacji Geodezyjnej i Kartograficznej w Poznaniu w dniu 20.09.2019 pod numerem sprawy GKG.GZ.4091/2019

STAROSTA POZNAŃSKI
Agnieszka Zawada-Sikorska
Przewodniczący narady koordynacyjnej
Powiatowego Ośrodka Dokumentacji Geodezyjnej i Kartograficznej w Poznaniu
(Podpis przewodniczącego narady koordynacyjnej)

Podstawa prawna: art. 28c ust. 1 w związku z art. 28c ust. 3 ustawy z dnia 17 maja 1989 r. Prawo geodezyjne i kartograficzne

Za zgodność z oryginałem
mgr inż. Mariusz Kaczmarek
Uprawnienia budowlane do projektowania bez ograniczeń w specjalności instalacyjnej w zakresie sieci instalacji i urządzeń cieplnych, wentylacyjnych gazowych, wodociągowych i kanalizacyjnych nr ewid. WKP/0174/POOS/15

MAPA DO CELÓW PROJEKTOWYCH
SKALA 1: 500

Identyfikator zgłoszenia pracy geodezyjnej: **GKG.GZ.4071.9114.2018**
Województwo: **wielkopolskie**
Powiat: **poznański**
Nazwa jednostki ewidencyjnej: **SUCHY LAS**
Identyfikator jednostki ewid.: **302115_2**
Nazwa obrębu ewidencyjnego: **GOŁĘCZEWO**
Identyfikator obrębu ewid. **302115_2.0003**
Miejscowość: **GOŁĘCZEWO**
Sekcje: **6.180.10.10.4.4, 6.180.11.06.3.3**

MESSEN BARTOSZ MARCHWIAK
Usługi Geodezyjne Bartosz Marchwiak
ul. Promienista 23, 62-002 Suchy Las(1)
NIP: 7821236581, REGON: 360601195
tel. 502 796 557

GEODETA UPRAWNIONY
Nr uprawnień 2111/
61-206 Poznań, os. Oświecenia 24/3
kon. 502 796 557, e-mail: b.marchwiak@o2.pl

Poświadcza się, że niniejszy dokument został opracowany w wyniku prac geodezyjnych i kartograficznych, których rezultaty zawiera operat techniczny wpisany do ewidencji materiałów państwowego zasobu geodezyjnego i kartograficznego
STAROSTA POZNAŃSKI
P.3021.2018
(identyfikator ewidencyjny materiału zasobu – oznaczenie sprawy)
(data wpisu)
(podpis i pieczęć służbowa pracownika ośrodka)
Paweł Barciszewski
(imię, nazwisko i stanowisko służbowe osoby przyjmującej dokument)
Powiatowego Ośrodka Dokumentacji Geodezyjnej i Kartograficznej w Poznaniu

Układ współrzędnych prostokątnych płaskich	2000
Układ wysokości	Kronsztadt

Stan aktualny na dzień **21-09-2018** *roku*

Mapa została wykonana bez ustalenia obciążeń służebności gruntowej.

Nie wyklucza się istnienia w terenie innych nie wykazanych na niniejszej mapie urządzeń podziemnych, które nie były zgłoszone do inwentaryzacji lub o których brak jest informacji w materiałach archiwalnych.

Kolorem czerwonym zaznaczono punkty osnowy geodezyjnej, która podlegała ochronie Zgodnie z art. 49 pkt 3 ustawy z dnia 17 maja 1989 r. Prawo geodezyjne i kartograficzne (Dz.U. z 2010 r., poz.1287 ze zm.) kto (...) niszczy, uszkadza lub przemieszcza znaki geodezyjne (...) podlega karze grzywny.

- - - - - - - - - - zakres aktualizacji

LEGENDA:

BRANŻA DROGOWA
- Pas Drogowy - projektowany krawężnik 15x30
- Projektowany wpust

ELEKTROENERGETYKA I TELEKOMUNIKACJA
- Demontaże
- Proj. słup oświetleniowy (nowy lub z demontażu)
- Proj. szafka wolnostojąca (nowa lub z demontażu)
- Proj. rura osłonowa lub przepustowa
- Proj. mufa kablowa
- Proj. kanalizacja telekomunikacyjna
- Proj. kabel SN
- Proj. kabel nN
- Proj. kanalizacja kablowa (kabel w rurach + studnie)

BRANŻA SANITARNA
- Projektowana kanalizacja sanitarna
- Projektowany rurociąg tłoczny sanitarny
- Projektowana studnia kanalizacji sanitarnej
- Projektowane przyłącze kanalizacji sanitarnej zakończone studzienką rewizyjną
- Kierunek spływu ścieków sanitarnych
- Projektowana kanalizacja deszczowa
- Projektowana rura drenarska
- Projektowana studnia kanalizacji deszczowej
- Projektowany wylot kanalizacji deszczowej
- Istniejące sieci i obiekty do likwidacji
- Projektowany hydrant
- Projektowane przyłącze wodociągowe z studnią wodomierzową
- Projektowana sieć wodociągowa
- Istniejące sieci wodociągowe i obiekty do likwidacji
- Projektowana sieć i przyłącza gazowe
- Likwidowane gazociągi
- Projektowana szafka gazowa

Zadanie:

Budowa kanalizacji sanitarnej i deszczowej oraz dróg dla miejscowości Gołęczewo w Gminie Suchy Las - Etap IV

Biuro Projektowe:
BBF Sp. z o.o.
ul. Dąbrowskiego 461
60-451 Poznań
Tel. +48 61 865-93-12
Fax:+48 61 865-93-15
e-mail: bbf@bbf.pl
NIP: 781-10-09-458
REGON: 008379041

Zamawiający:
Gmina Suchy Las
ul. Szkolna 13
62-002 Suchy Las
Tel. +48 61 892 62 50
Fax.+48 61 812 52 12
www: www.suchylas.pl
NIP: 777-31-45-371
REGON: 63125808

Autoryzacja:	Nazwisko:	Nr uprawnień:	Podpis:	Data:
Branża sieci gazowe				
Projektował:	Henryk Dopierała	378/89/PW		04.2019
Sprawdzający:	mgr inż. Mariusz Kaczmarek	WKP/0174/POOS/15		04.2019
Branża Kanalizacja sanitarna				
Projektował:	mgr inż. Mariusz Kaczmarek	WKP/0174/POOS/15		04.2019
Sprawdzający:	inż. Zofia Lewandowska	39/83/Pw		04.2019
Branża Kanalizacja deszczowa i sieci wodociągowe				
Projektant:	inż. Zofia Lewandowska	39/83/Pw		04.2019
Sprawdzający:	mgr inż. Mariusz Kaczmarek	WKP/0174/POOS/15		04.2019
Branża Elektryczna				
Projektant:	mgr inż. Jacek Szymański	WKP/0398/PWOE/12		04.2019
Sprawdzający:	inż. Stefan Adamin	159/83/Pw		04.2019
Branża Drogowa				
Projektant:	inż. Michał Bartosik	WKP/0087/POOD/07		04.2019
Sprawdzający:	mgr inż. Tomasz Janiak	WKP/0090/POOD/07		04.2019
Branża Telekomunikacja				
Projektant:	inż. Robert Gawron	WKP/0173/ZOTP/14		04.2019
Sprawdzający:	mgr inż. Jolanta Polczyńska	WKP/0383/PWOT/17		04.2019

Stadium: PROJEKT BUDOWLANY

Branża: Projekt zagospodarowania terenu

Nr opracowania: -

Nazwa rysunku: Plansza zbiorcza sieci

Skala: 1:500

Nr rys. 1