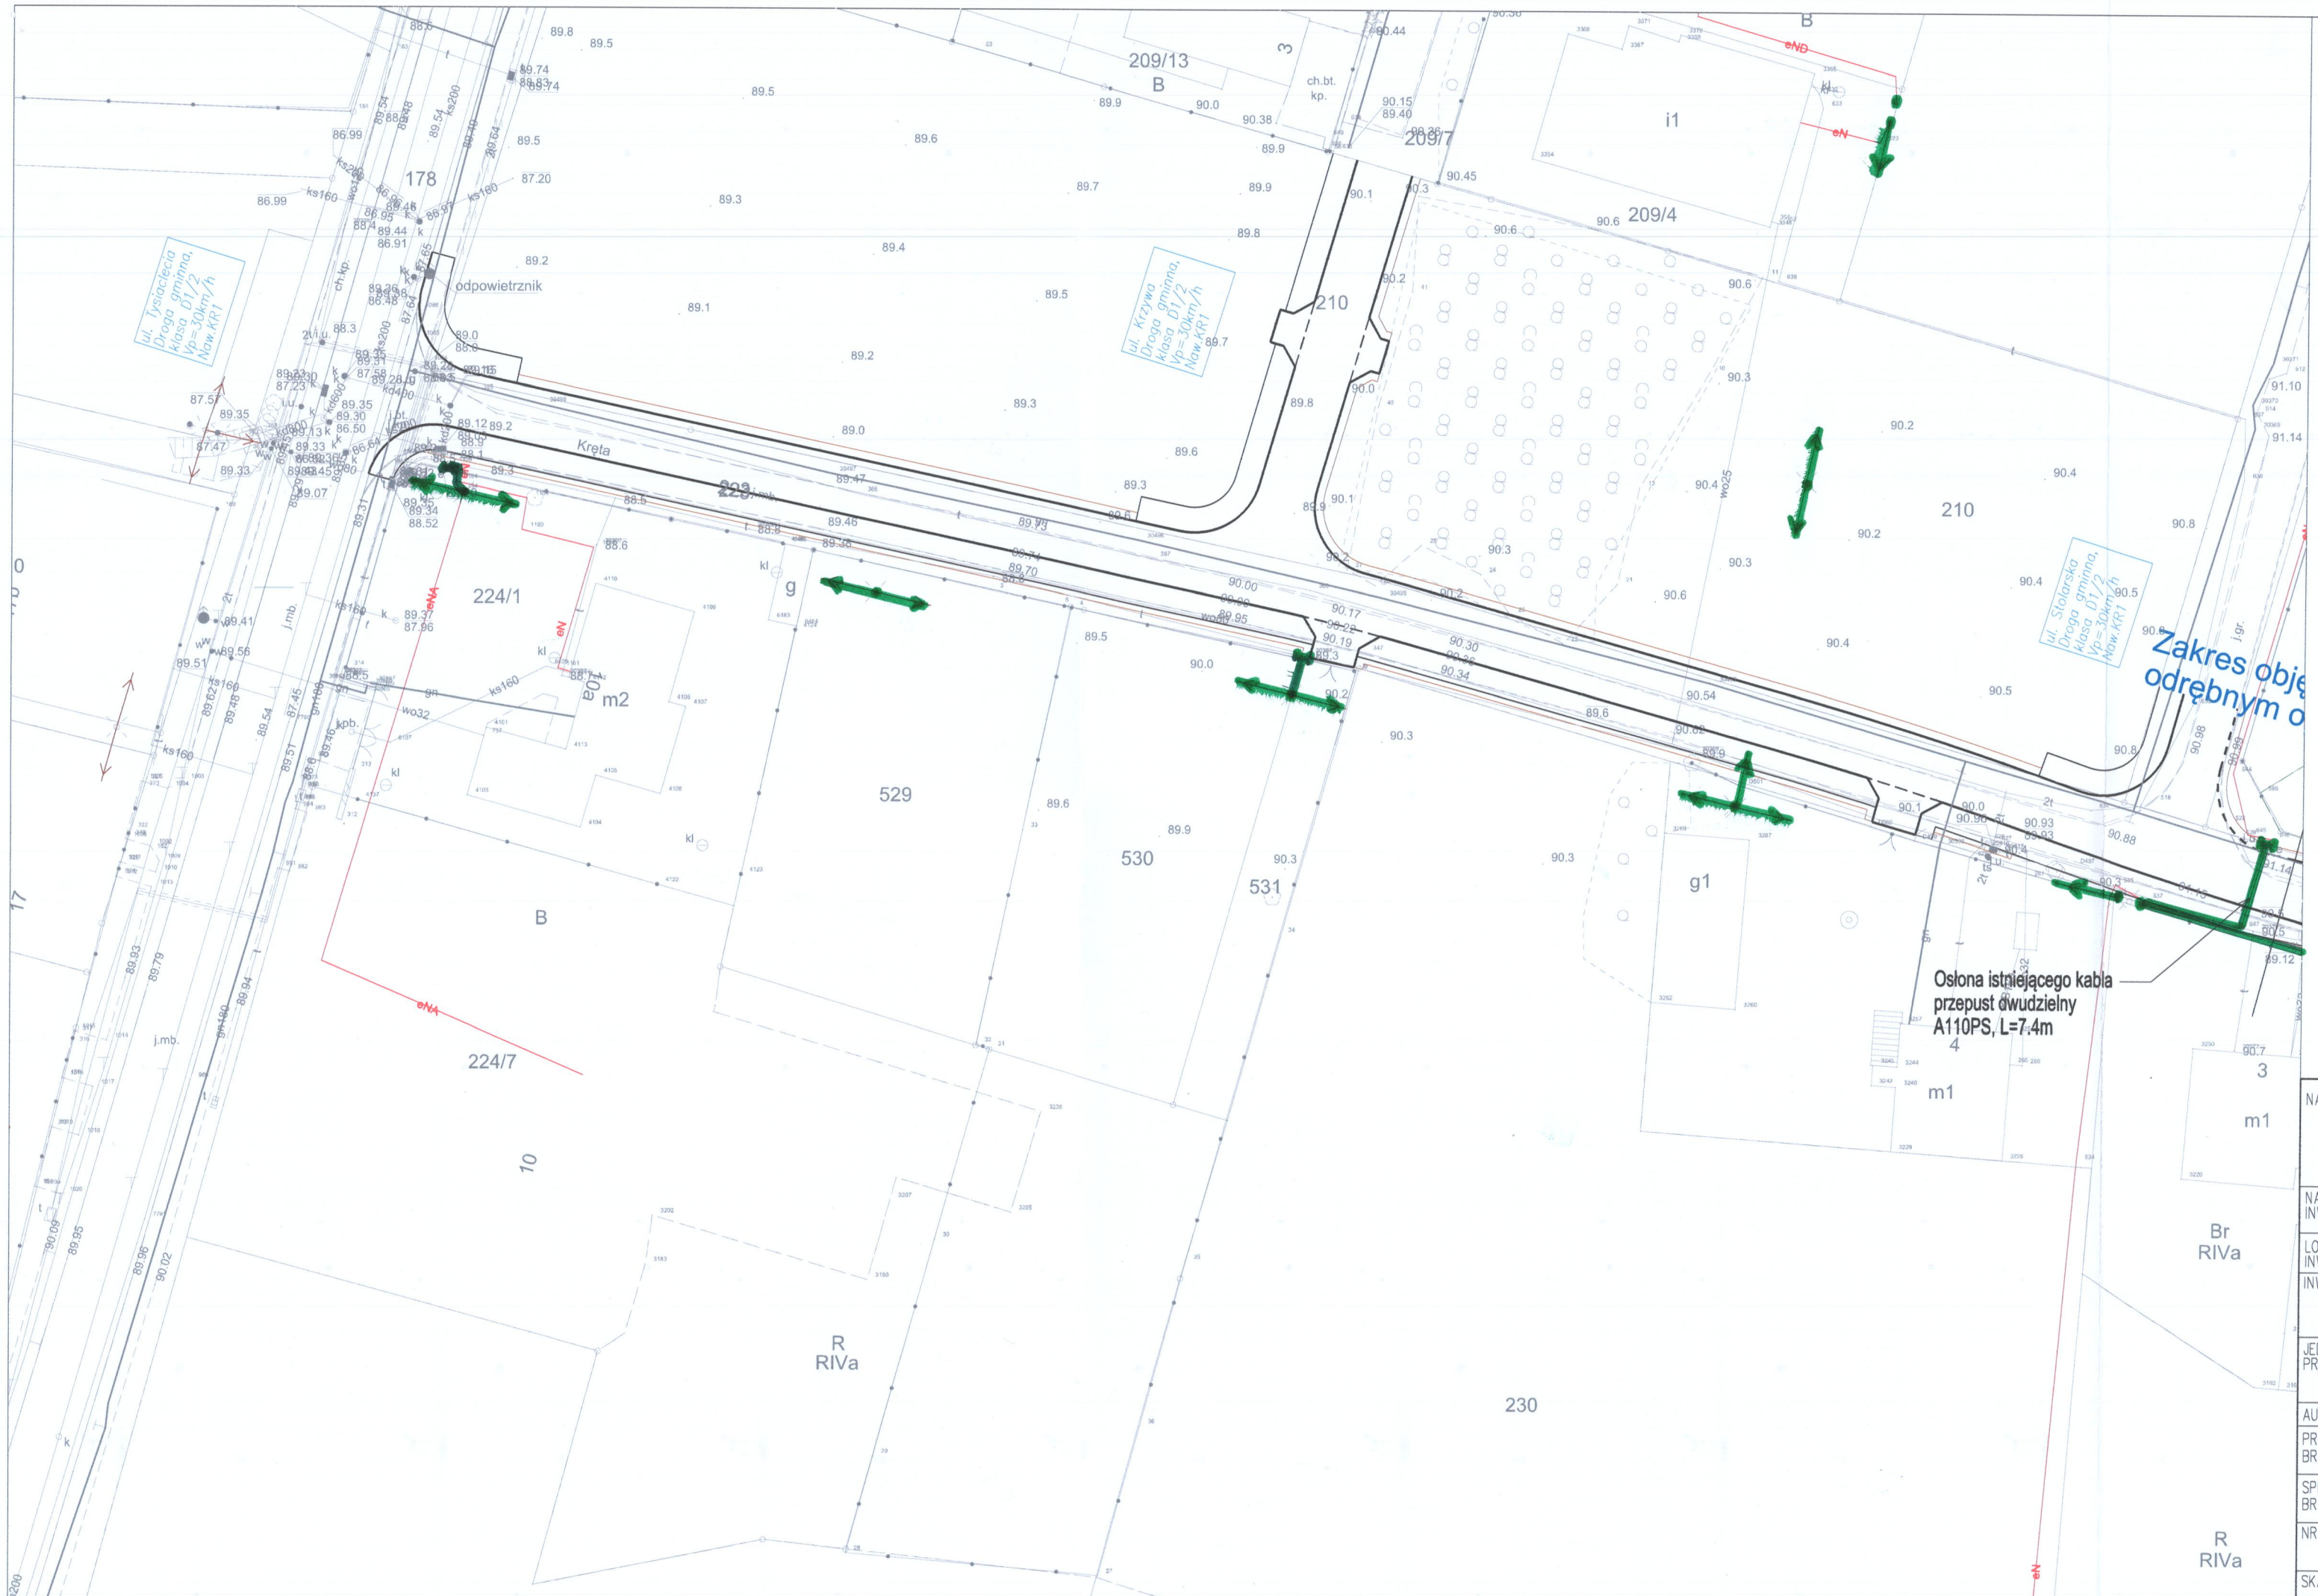

Przed przystąpieniem do robót należy zgłosić się do Kierownika Posterunku Energetycznego w Obornikach ul. Łukowska tel. 618385610 który poinformuje o aktualnej sytuacji w zakresie eksploatowanych przez Energetykę urządzeń podziemnych i pomoże na miejscu w ich zidentyfikowaniu.

W celu ustalenia dokładnej trasy przebiegu kabli należy dokonać próbnych przekopów.

Uzgodnienie Nr RD-2/ — / —
Obiekt uzgodniono w ENEA Operator Sp. z o.o.
Rejon Dystrybucji Szamotuły
Na terenie ~~nie~~ znajdują się energetyczne urządzenia podziemne nN i SN
Na planach naniesiono kolorem
zielonym kable n.N. — kable SN
Z
W/w uzgodnienie nie dotyczy kabli konsumentowych nie będących w eksploatacji
ENEA Operator Sp. z o.o.
ZDE Rejon Dystrybucji Szamotuły
Sekcja Rozwoju
podpis
Szamotuły, dnia 02.03.2022

- Krawężnik betonowy 15x30
- Krawężnik najazdowy 15x22
- Opornik betonowy 12x25
- Istniejące słupy elektroenergetyczne
- Istniejąca sieć elektroenergetyczna
- Osłona istn. kabla elektroenergetycznego - przepust dwudzielny A110PS, L=7.4m

NAZWA ZADANIA:	Budowa kanalizacji saniternej wraz z drogami w Golęczewie, Zielątkowie oraz wymiana sieci wodociągowej w Golęczewie z azbestowej, budowa skrzyżowania w Golęczewie ul. Dworcowa, Tysiaclecia i Lipowej Aktualizacja dokumentacji projektowej ul. Bocznej, Krętej, Krzywej w Golęczewie		
NAZWA INWESTYCJI:	Rozbudowa ul. Krętej, od ul. Stolarskiej do ul. Tysiąclecia w Golęczewie		
LOKALIZACJA INWESTYCJI:	ul. Kręta, Golęczewo, gmina Suchy Las, powiat poznański, województwo wielkopolskie 178, 223, 211, 212/19, 210		
INWESTOR:	SuchyLas +FOR YOU	Urząd Gminy w Suchym Lesie ul. Szkolna 13 62-002 Suchy Las	
JEDNOSTKA PROJEKTOWA:		BW Pracownia drogowa ul. Sportowa 9K 55-093 Brzezia Łąka	
AUTORYZACJA:	IMIE I NAZWISKO:	NR UPRAWNIEŃ:	PODPIS:
PROJEKTANT BR. DROGOWA:	mgr inż. Bartosz Wojcieszak	DOŚ/0096/PBD/17 w specj. drogowej	
SPRAWDZAJĄCY BR. DROGOWA:	mgr inż. Maciej Kożuchowski	269/DOŚ/10 w specj. drogowej	
NR UMOWY:	STADIUM: PB	RYSUNEK: PLAN SYTUACYJNY	
SKALA: 1: 500	DATA: LUTY 2022	BRANŻA: DROGOWA	NR RYS. 2.0