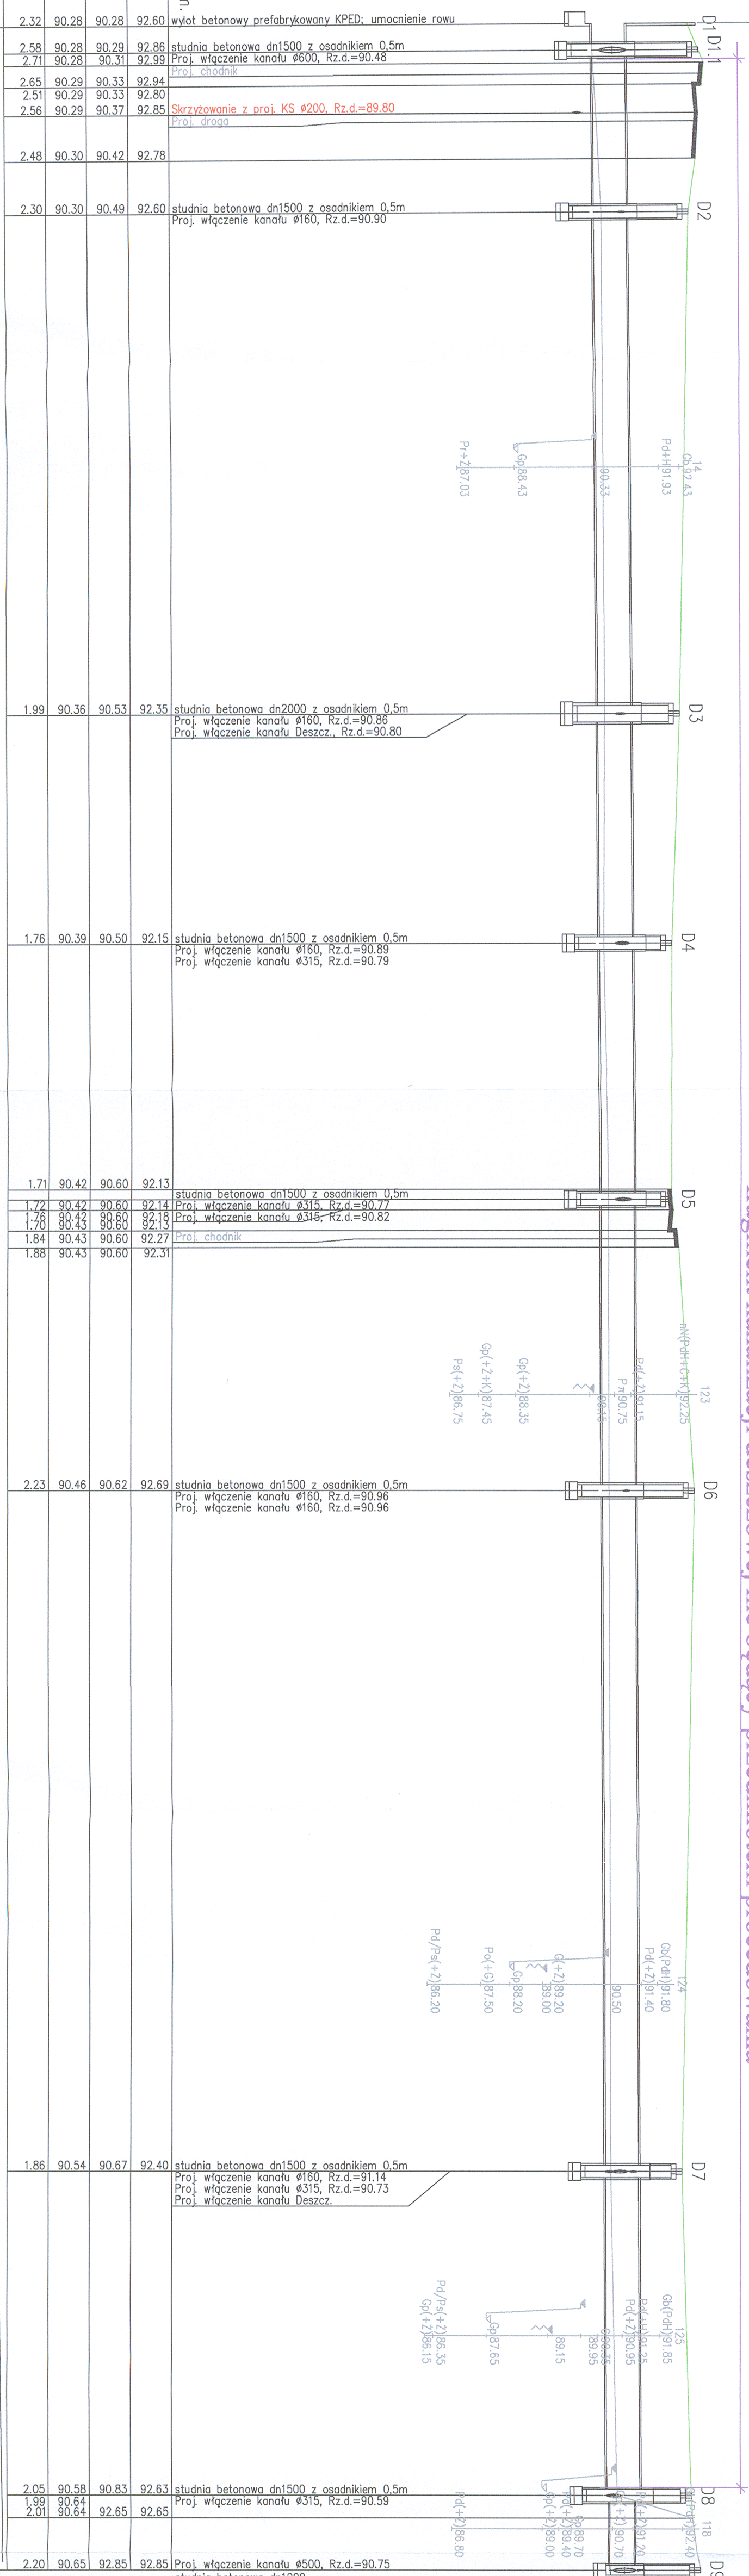
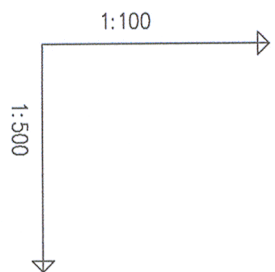



Posadowienie rurociągu na podsypce z piasku średniego grubości 20cm zagęszczonej do  $I_s=0,98$  wg Proctor (PN-88/B-4481)

## Zabezpieczenie ścian pionowych wykopu boksem szalunkowym

- ul. Rolna – skandalizowanie istniejącego rowu

fragment kanalizacji deszczowej nie będący przedmiotem procedowania

[illegible]

|  |                                |                 |         |   |  |
|--|--------------------------------|-----------------|---------|---|--|
| Zadanie:   |                                | Buro Projektów: |         | <br>BBF Sp. z o.o.<br>ul. Dąbrowskiego 4/61<br>60-451 Poznań<br>Tel. +48 61 866 24 52<br>Fax. +48 61 866 24 53<br>E-mail: biuro@bbf.pl<br>E-mail: biuro@bbf.pl<br>REGON: 140837041 |  |
| Autoryzacja:   |                                | Nazwisko:       |         | Zamawiający:  |  |
| Projektant:  | mgr. Zdzia Lewandowska         | Nr uprawnień:   | 39633PW | <br>Suchy Las<br>ul. Szkolna 13<br>62-502 Suchy Las<br>Tel. +48 61 862 42 10<br>Fax. +48 61 862 42 11<br>E-mail: biuro@suchylas.pl<br>REGON: 82195058                              |  |
| Opracownik:  | mgr inż. Damian Dył            | Data:           | 09.2018 |   |  |
| Opracownik:  | mgr inż. Alicja Michalska      | Data:           | 09.2018 |   |  |
| Sprawdzał:   | mgr inż. Mariusz Kaczmarek     | Data:           | 09.2018 |   |  |
| Projektował:   | mgr inż. Henryk Nowacki        | Data:           | 09.2018 |   |  |
| Sprawdzał:   | mgr inż. Krzysztof Janiszewski | Data:           | 09.2018 |   |  |
| Stadium:   |                                | Data:           | 09.2018 |   |  |
| PROJEKT BUDOWLANY  |                                |                 |         |   |  |
| Bransz:  |                                | Nr opracowania: |         |   |  |
| Kanalizacja deszczowa  |                                | -               |         |   |  |
| Nazwa rysunku:   |                                | Skala:          |         |   |  |
| Profilę podłużne projektowanej kanalizacji deszczowej w ul. Rolnej |                                | 1:100/500       |         |   |  |
| Nr rys.  |                                | 2.1             |         |   |  |