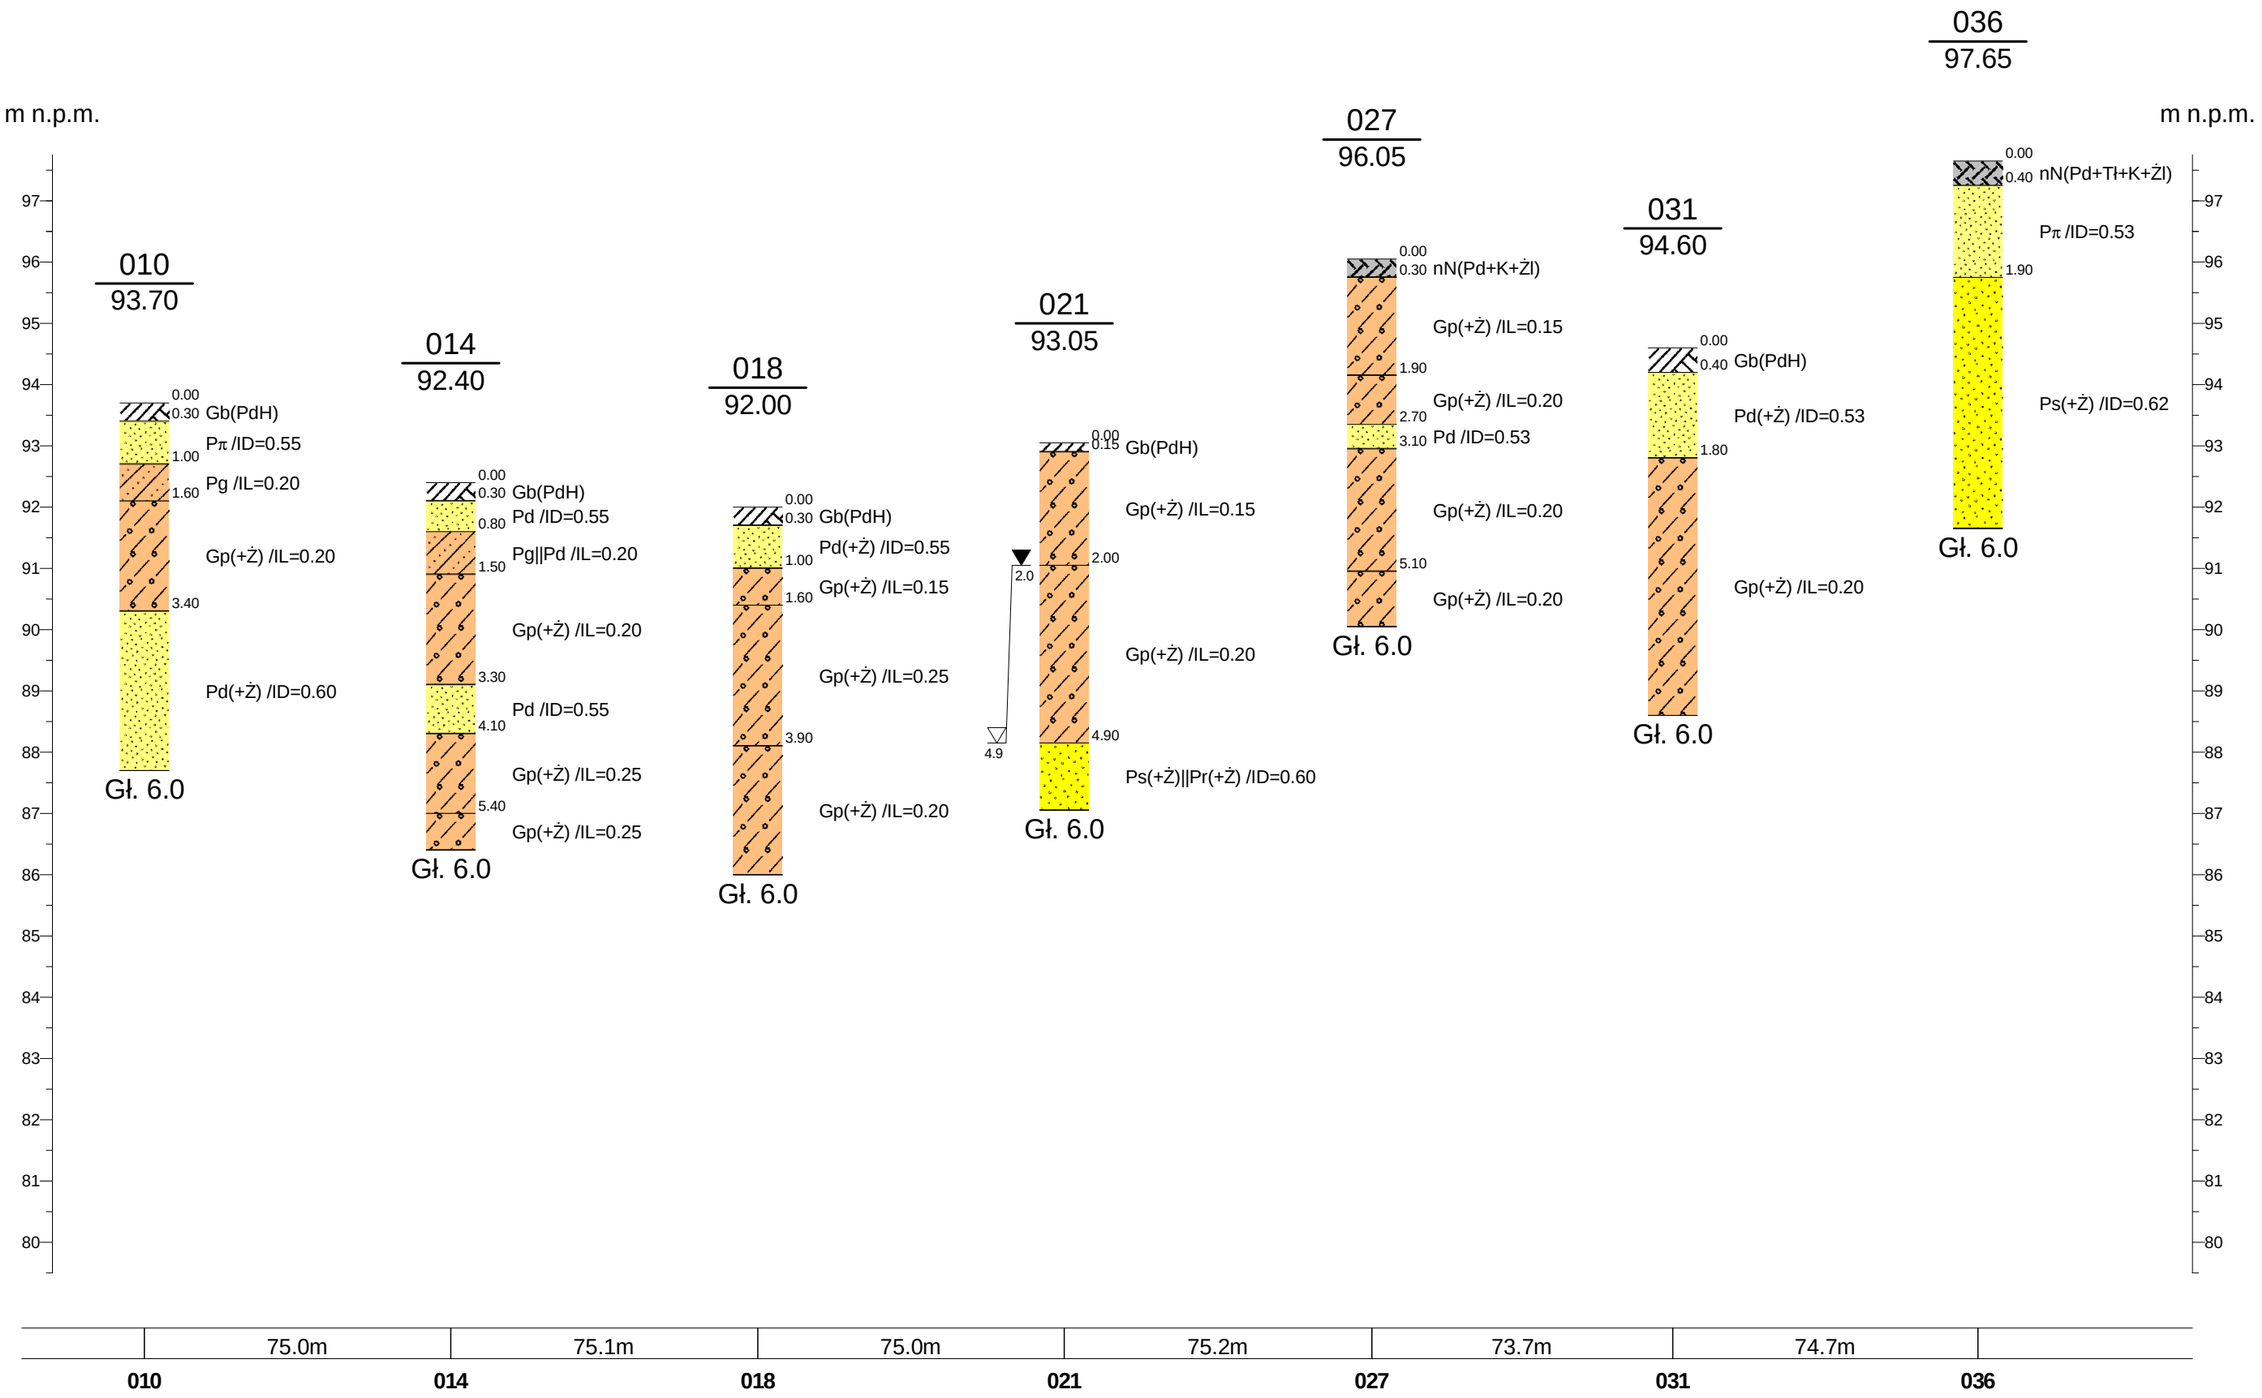

Geodrill ul. Szkolna 96B 62-002 Suchy Las					Zał.Nr 5.3
	Data	Nazwisko	Podpis	Zestawienie profili geotech. III	Skala
Opracował	03.2016	Maciej Bednarek			1: 100/1500
Weryfikował	03.2016	Tomasz Skrzypczyński			

Rysunek wykonano programem "GeoStar"