



UL. SPORTOWA

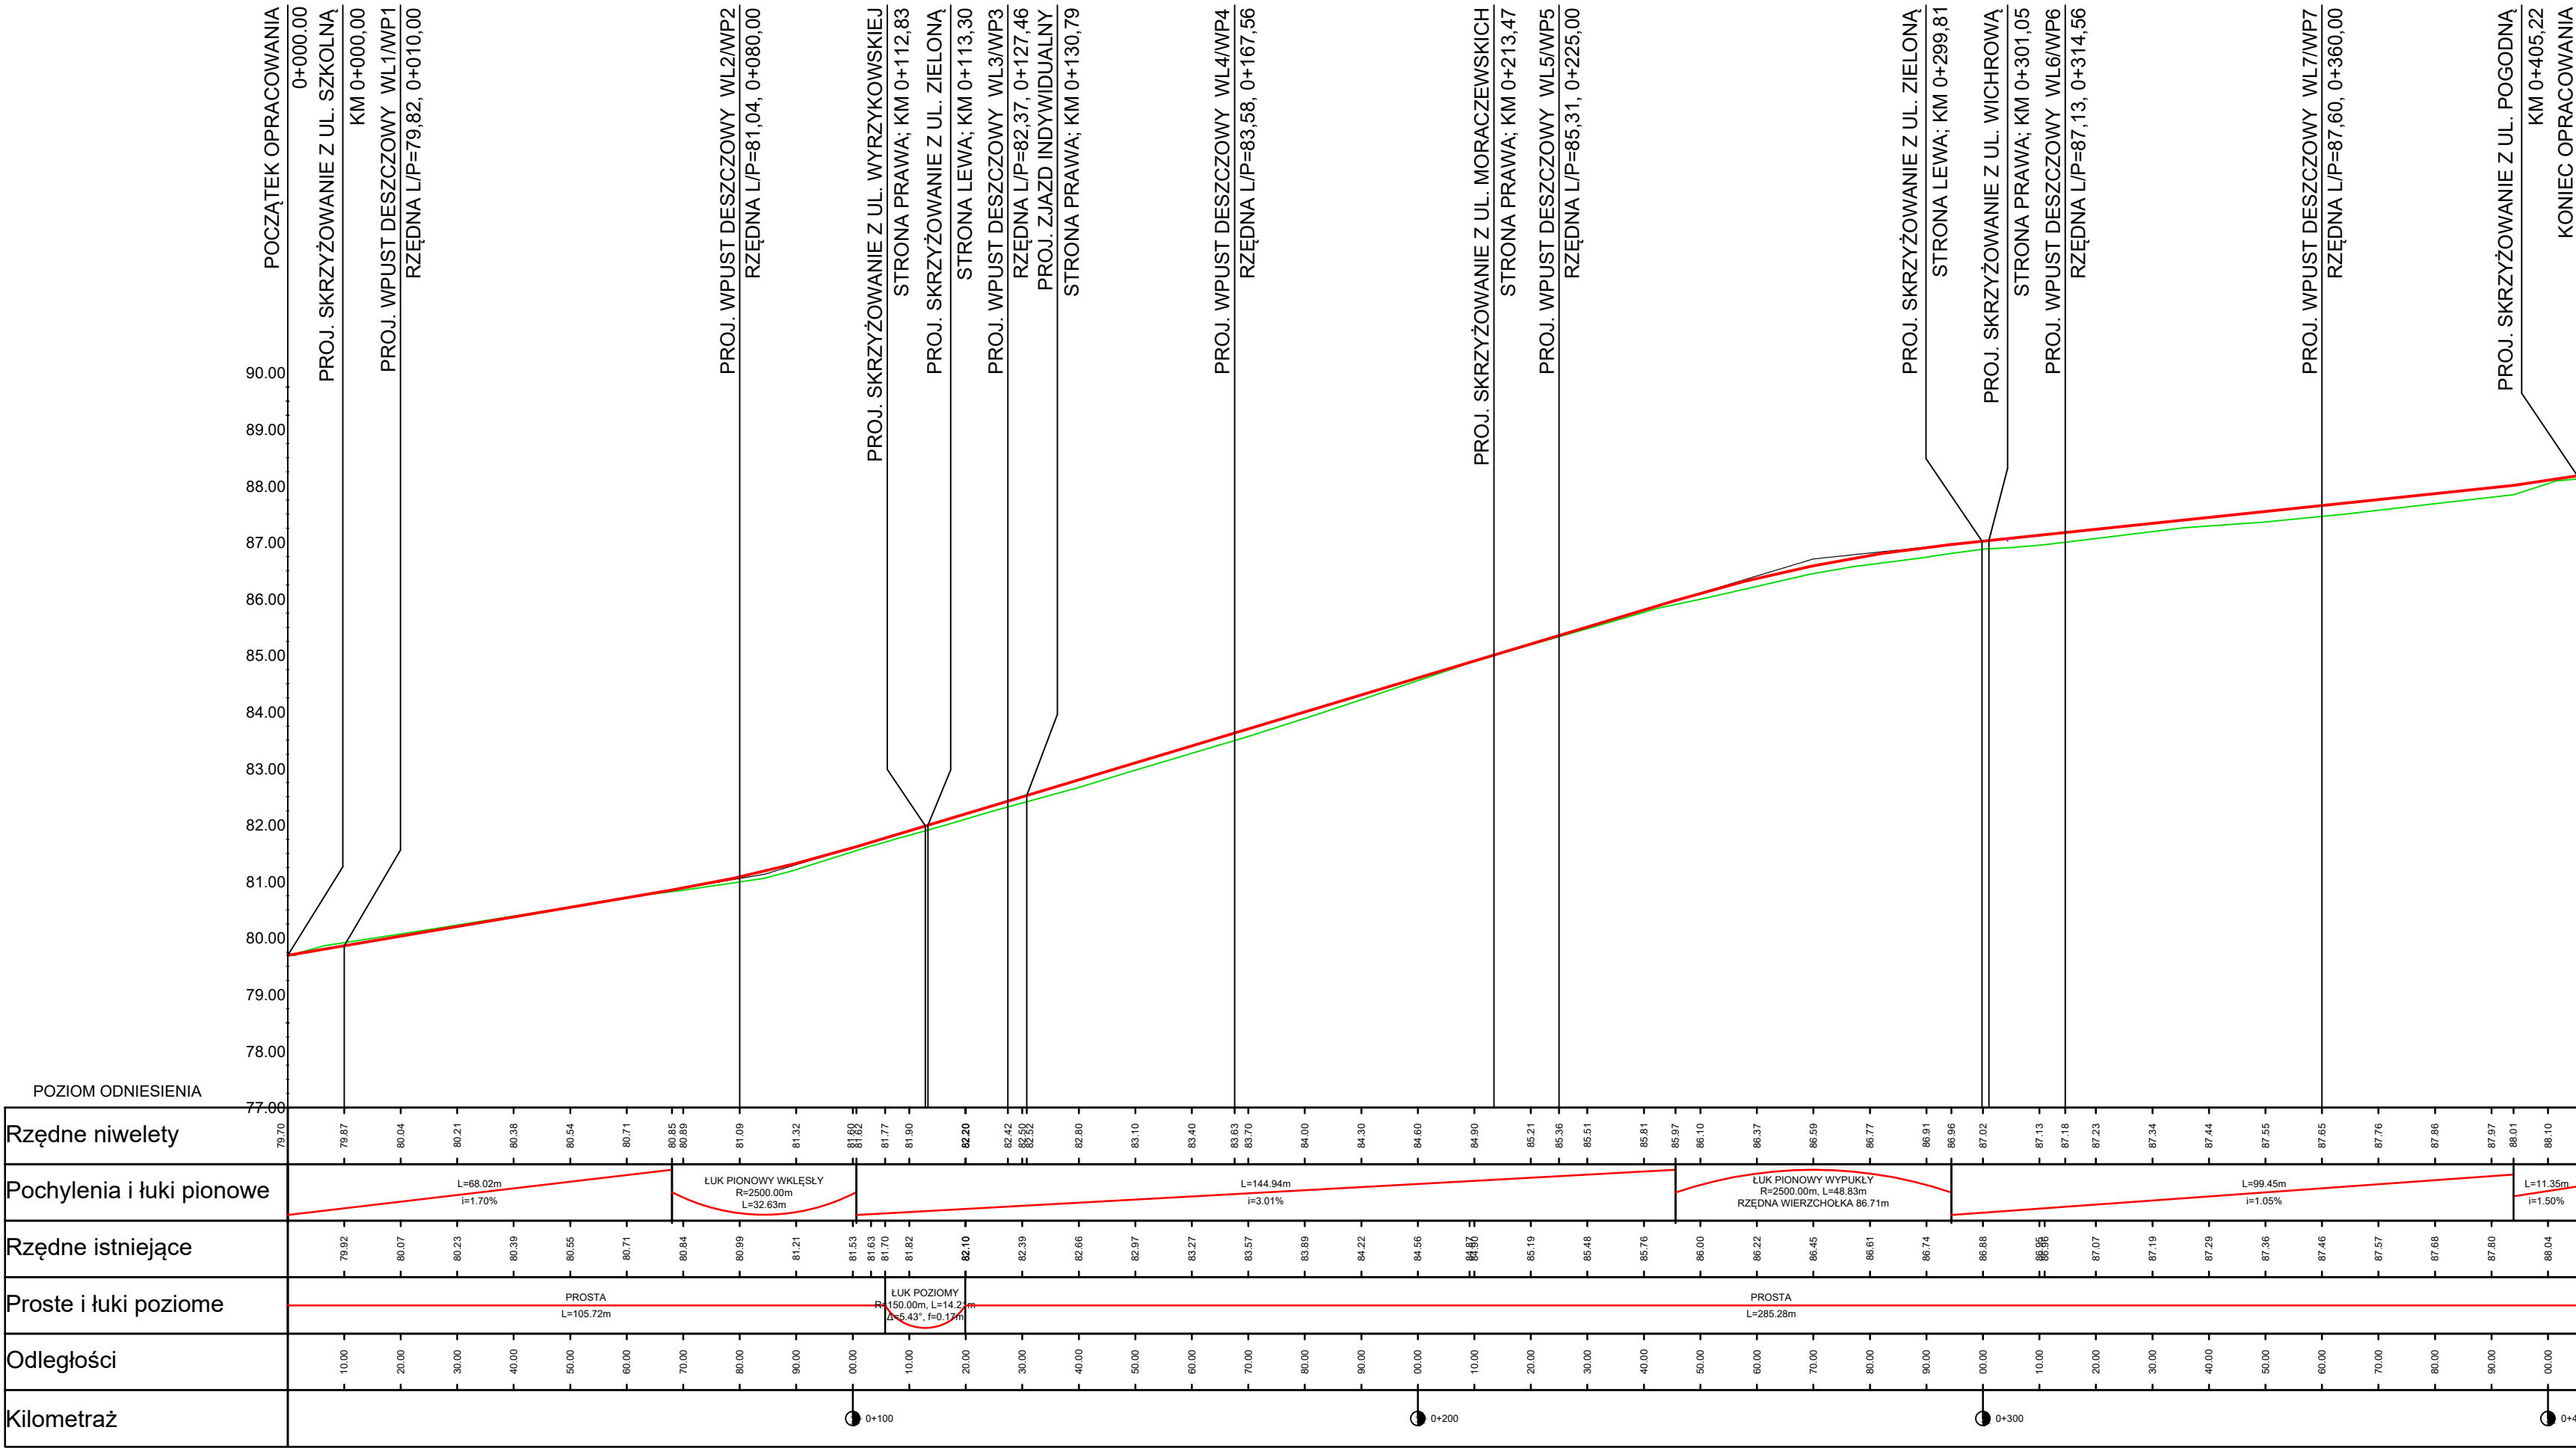

ESKO Consulting Sp. z o.o. ul. Słężna 112/38; 53-111 Wrocław Biuro Projektów: ul. Sikorskiego 19; 65-454 Zielona Góra tel. (68) 451-85-86, fax (68) 451-85-85 e-mail: sekretariat@esko.org.pl			
Inwestor:	Gmina Suchy Las; ul. Szkolna 13; 62-002 Suchy Las		
Zadanie inwestycyjne:	„Budowa ul. Lipowej - droga gminna 319317P, ul. Wierzbowej - droga gminna 319275P, ul. Akacjowej - droga gminna 319268P, ul. Dębowej - droga gminna 319270P, ul. Sosnowej - droga gminna 319273P, ul. Kasztanowej - droga gminna 319271P, ul. Morwowej - droga gminna 319272P, ul. Moraczewskich - droga gminna 319269P, ul. Sportowej - droga gminna 319318P, ul. Zielonej - droga gminna 319276P, ul. Wichrowej - droga gminna 319317P, ul. Słonecznej - droga gminna 319279P, ul. Krótkiej - droga gminna 319207P” w ramach zadania pod nazwą: Budowa pełnej infrastruktury technicznej wraz z drogami w miejscowości Zielątkowo i Chłudowo, gmina Suchy Las” - Etap III		
Obiekt:	Droga		
Adres obiektu:	Ul. Sportowa, Zielątkowo		
Stadium projektu:	PROJEKT WYKONAWCZY		Skala:
Branża:	DROGOWA		1:100/1000
Tytuł rysunku:	PROFIL PODŁUŻNY		Rys. nr: 2.9
Imię i nazwisko:		Numer uprawnień/specjalność:	Podpis/data:
mgr inż. Grzegorz Rusnak		Upr. bud. numer LBS/POD/0057/06 w specjalności drogowej	01.2018r.