
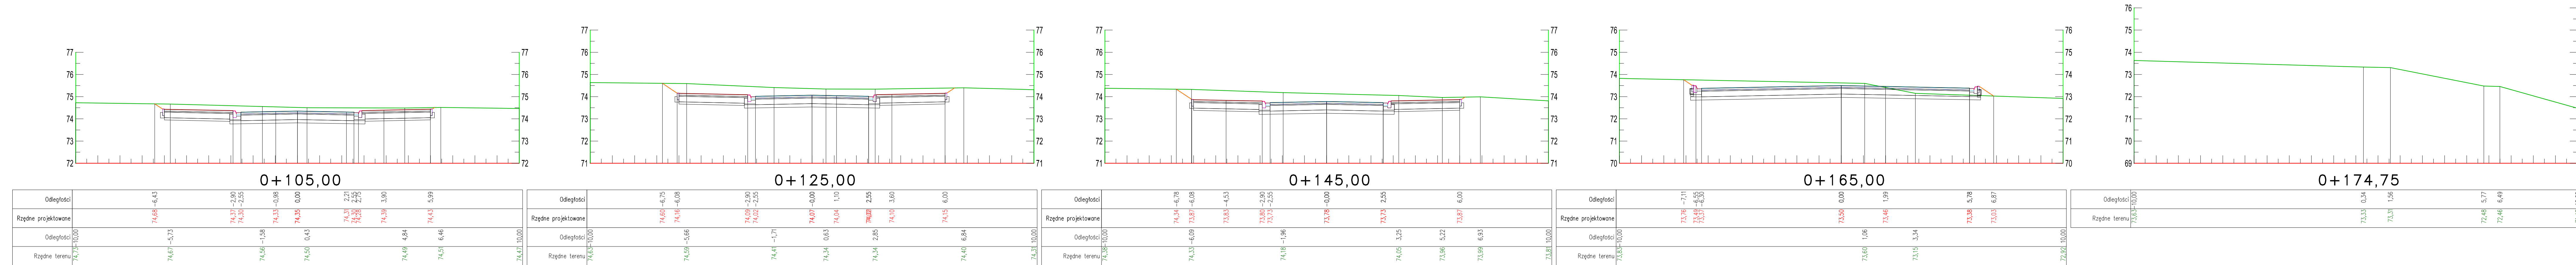


ul. Koźlakowa

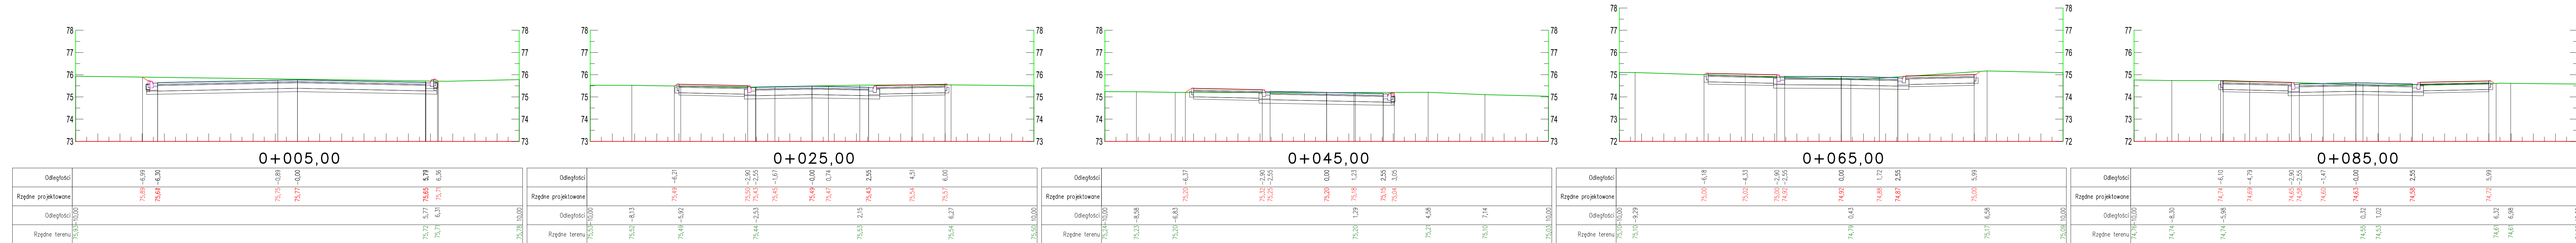

LEGENDA:

- Projektowana niweleta jezdní
- Istniejące ukształtowanie terenu

Jednostka projektowa:

KFG S.K.
Biuro Projektów Drogowych
ul. Wilczak 15, 61-623 Poznań
tel. (61) 821-92-00 fax (61) 821-92-00
biuro@kfgpk.pl, www.kfgpk.pl

Zamawiający:

Urząd Gminy Suchy Las
ul. Szkolna 13
62-002 Suchy Las

Stadium:

PROJEKT WYKONAWCZY

Zamierzenie budowlane:

Budowa dróg, kanalizacji deszczowej, kanału technologicznego oraz uzupełnienia oświetlenia na osiedlu Jesionowym w m. Biedrusko

Branta:

DROGOWA

Nazwa opracowania:

PRZESZKROJE POPRZECZNE

SKALA 1:100

ZESPÓŁ PROJEKTOWY

funkcja	imię i nazwisko	specjalność i nr uprawnień	podpis
PROJEKTANT	mgr inż. Filip GRZELAK	w spec. drogowej bez ogr. WKP/0269/POOD/10	
OPRACOWAŁA	mgr inż. Patrycja MENDELIK		
SPRAWDZAJĄCY	mgr inż. Gniewomir DZIADEK	w spec. drogowej bez ogr. WKP/0093/POOD/12	

data: 09.2021 nr umowy: CRU 803/19 nr rys.: 5.4 faza: PW tom: II(W)